

Delli B

Mkv. 1 : 5

stáibítí kleddur af með 12 mm eldþolnum spónapötum, holrymi fyllt með harðpressaðri steinull sem fest er utanum bita með því að vefja 2 mm stálvír utanum c/c 30 sm

rakavarnarlag > 500 PAM, t.d. 0.2 mm plastdúkur (þolplast)

loftakleðning (plötur í flokki 11 bílg.)

45x45 mm raflagnagrind/afréttingagrind

150 mm steypur veggur

50 x 225 mm sperra
þakstál
vindpappi < 20 PAM
25x150 mm borðakleðning
þakpappi
200 mm steinullareinangrun

áfella í sama lit og þakstál

22 x 110 mm gagnvarin paníkkleðning

50 x 100 mm

50 x 100 mm reim

25 x 100 mm ónegling

22 x 95 mm gagnvarin paníkkleðning

márhúðun t.d. IMÜR-kerfi

100 mm einangrun

Frágangur á þakbrún á göflum

Mkv. 1 : 5

þakstál
þakpappi
25 x 150 mm borðakleðning
loftbíl
vindpappi < 20 PAM
200 mm steinullareinangrun
ísteyptr rör, Ø32 mm, c/c 30

blikkfella samlit þaki

Ø100 mm þakrenna

Ø75 mm þakniðurfall

22 mm gagnvarin paníkkleðning

loftbíl/flugnanet


22 mm gagnvarin paníkkleðning

márhúðun, t.d. IMÜR kerfi

100 mm einangrun

Delli A

Mkv. 1 : 5

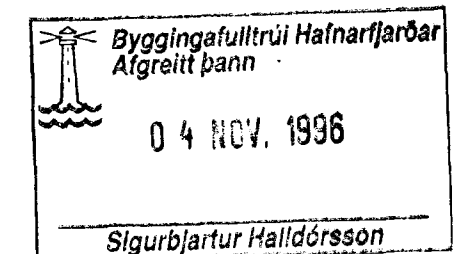

TEIKNISTOFAN TORGIÐ
RÁÐGJÖF - HÖNNUN - EFTIRLIT
ARNÓU 36, 108 REYKJAVÍK, Sími 568-8888, FAX 568-8878
Þorsteinn Friðbjólfsson, byggingateiknari
Magnús Þ. Guðmundsson, Innviðisráðgjafi

VERK:	Einihlíð 6 Hafnarfirði
TEIKNING:	Deilimyndir Delli A og B, þakbrún á göflum
TEIKN. NR.:	401
DAGS:	30.10.96.
BREYTT:	
KVARDI:	1:5
VERK NR.:	96-809.
HANNAÐ:	PF