


Grunnmynd
mkv. 1:50

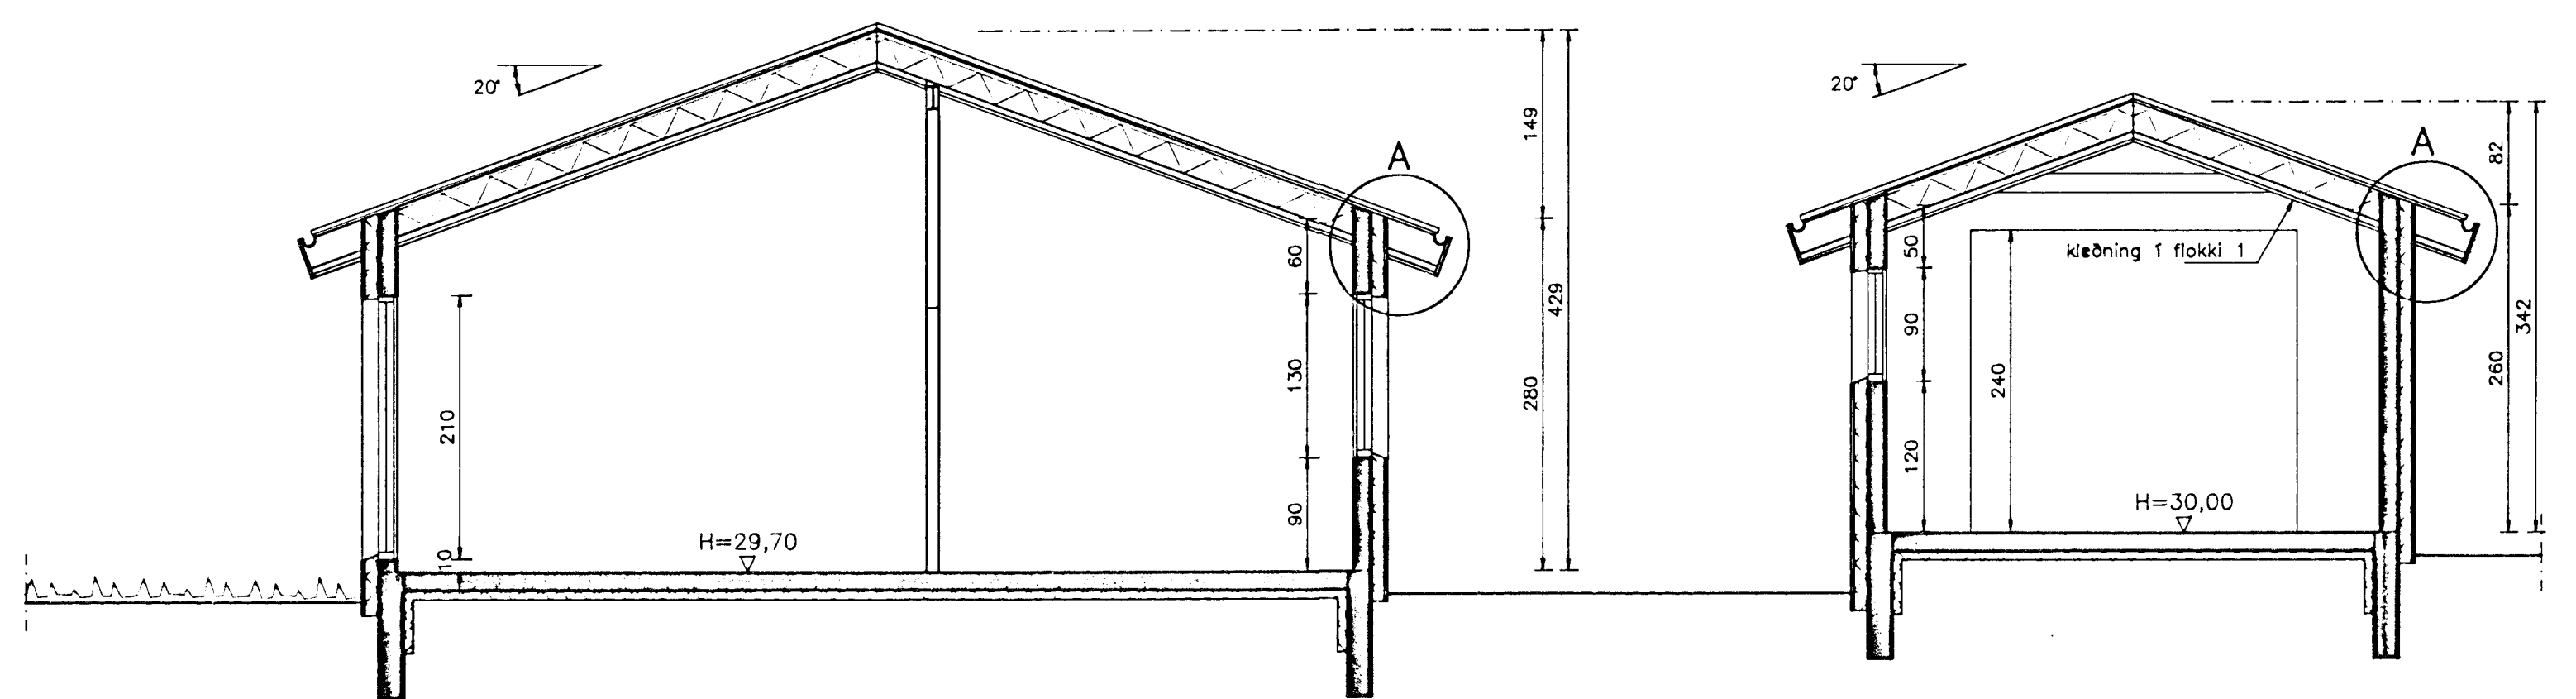

SNID A-A
mkv. 1:50

TEIKNISTOFAN
Hafnarfirði
1996
KIP

TEIKNISTOFAN TORGID
RÁÐGJAF - HÖNNUN - EFTIRLIT
ARÚÐJ 36, 108 REYKJAVÍK, SM 568-8868, FAX 568-8878

VERK: Einihúsið 6
Hafnarfirði
TEKNI: Höfðun
Grunnmynd og snið
TEKNI NR: 201
DAGS: 30.10.96
BREYTT: A
KVAÐI: 1:50
VERK NR: 96-809
HANNAÐ: DF