


EFRI HÆÐ, GRUNNMYND

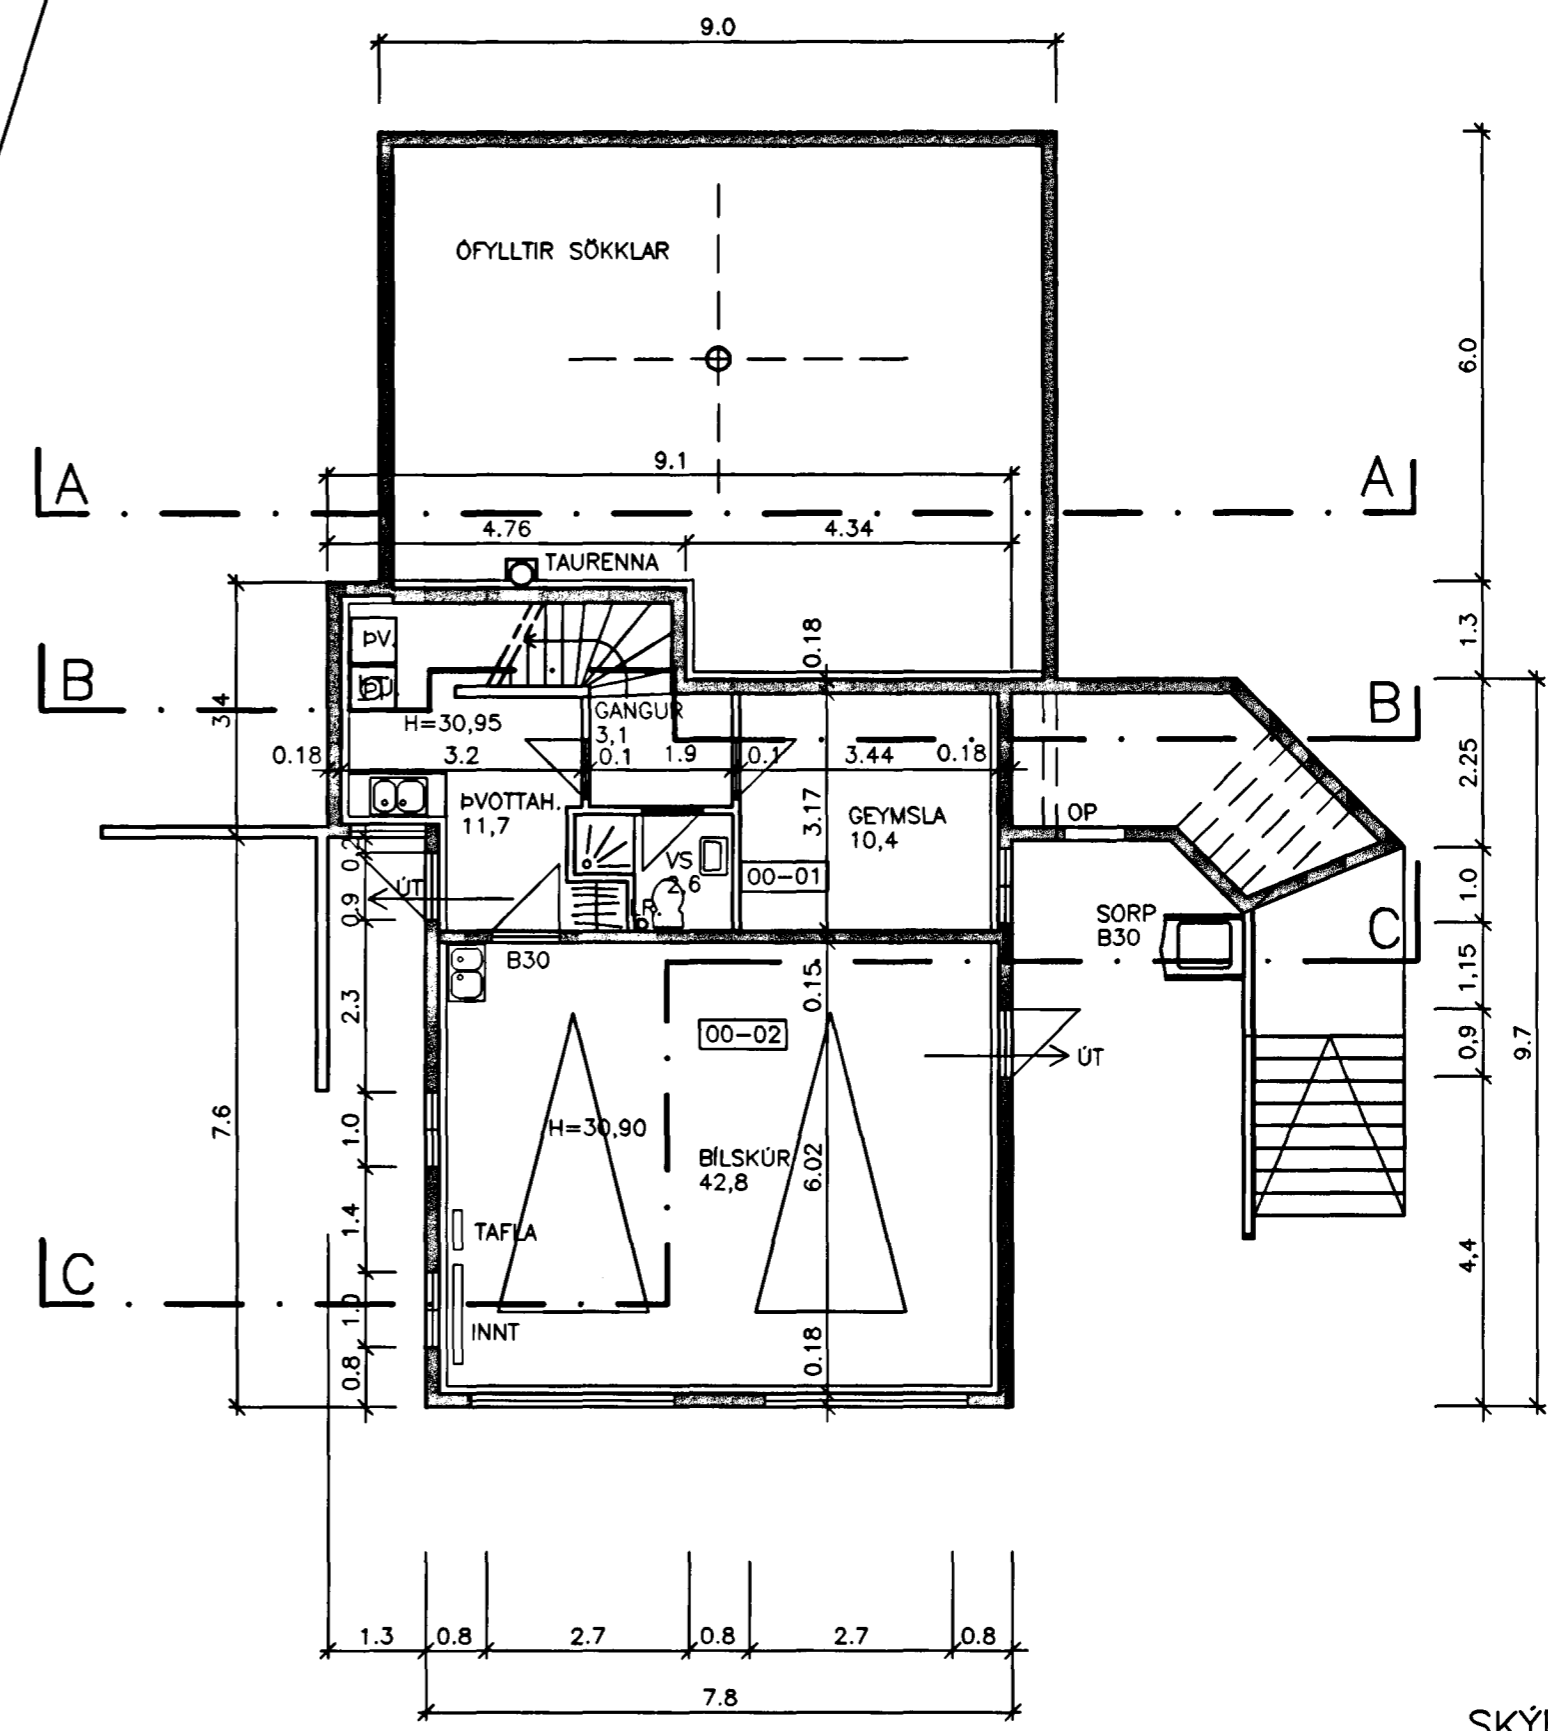

NEDRI HÆÐ, GRUNNMYND

SKÝRINGAR

ÖLL MÁL ERU Í METRUM
 ® = REYKSKYNJARI

Jón Bergsson

HANNAÐ	JÓN BERGSSON	VERKFR.	VERKFRÆÐIHÖNNUN	
T.J	DIPL. ING.	M.V.F.J	SMÁRAHVAMMI 4, HAFNARF. S. 555-1974	2
TEIKNAD	SAMÞYKKT		EINIHLÍÐ 7	M=1:100
T.J				
YFIRFARÐ	VERK	9615	GRUNNMYNDIR	DAGS. MÁI 1997