


VATNSLAGNIR SKÝRINGAR

Vatnslagnir skulu vera úr galvanhúðuðum stálpípum með skrúfuðum tengistykkjum DIN 2440.
 Fjarlægð milli festinga og upphengja skal vera samkv. IST67
 Notamál Lóðrétt Lárétt
 15-32 mm 2,0 m 2,5 m
 40-50 3,0 m 3,5 m
 Einangra skal neysluvatnslagnir með 20 mm Climaflex-hólkum.
 Kaldavatnslagnir skulu vera með rakavarnarlagi utaná einangrun.
 Vatnslagnir í milliveggjum skal vefja með sífalpappa og einangra með áðregnum einangrunarhólkum.
 Vatnslagnir skal brýstiprófa við 10 bær, og skal brýstingur standa amk. 8 tíma á þess að falla.

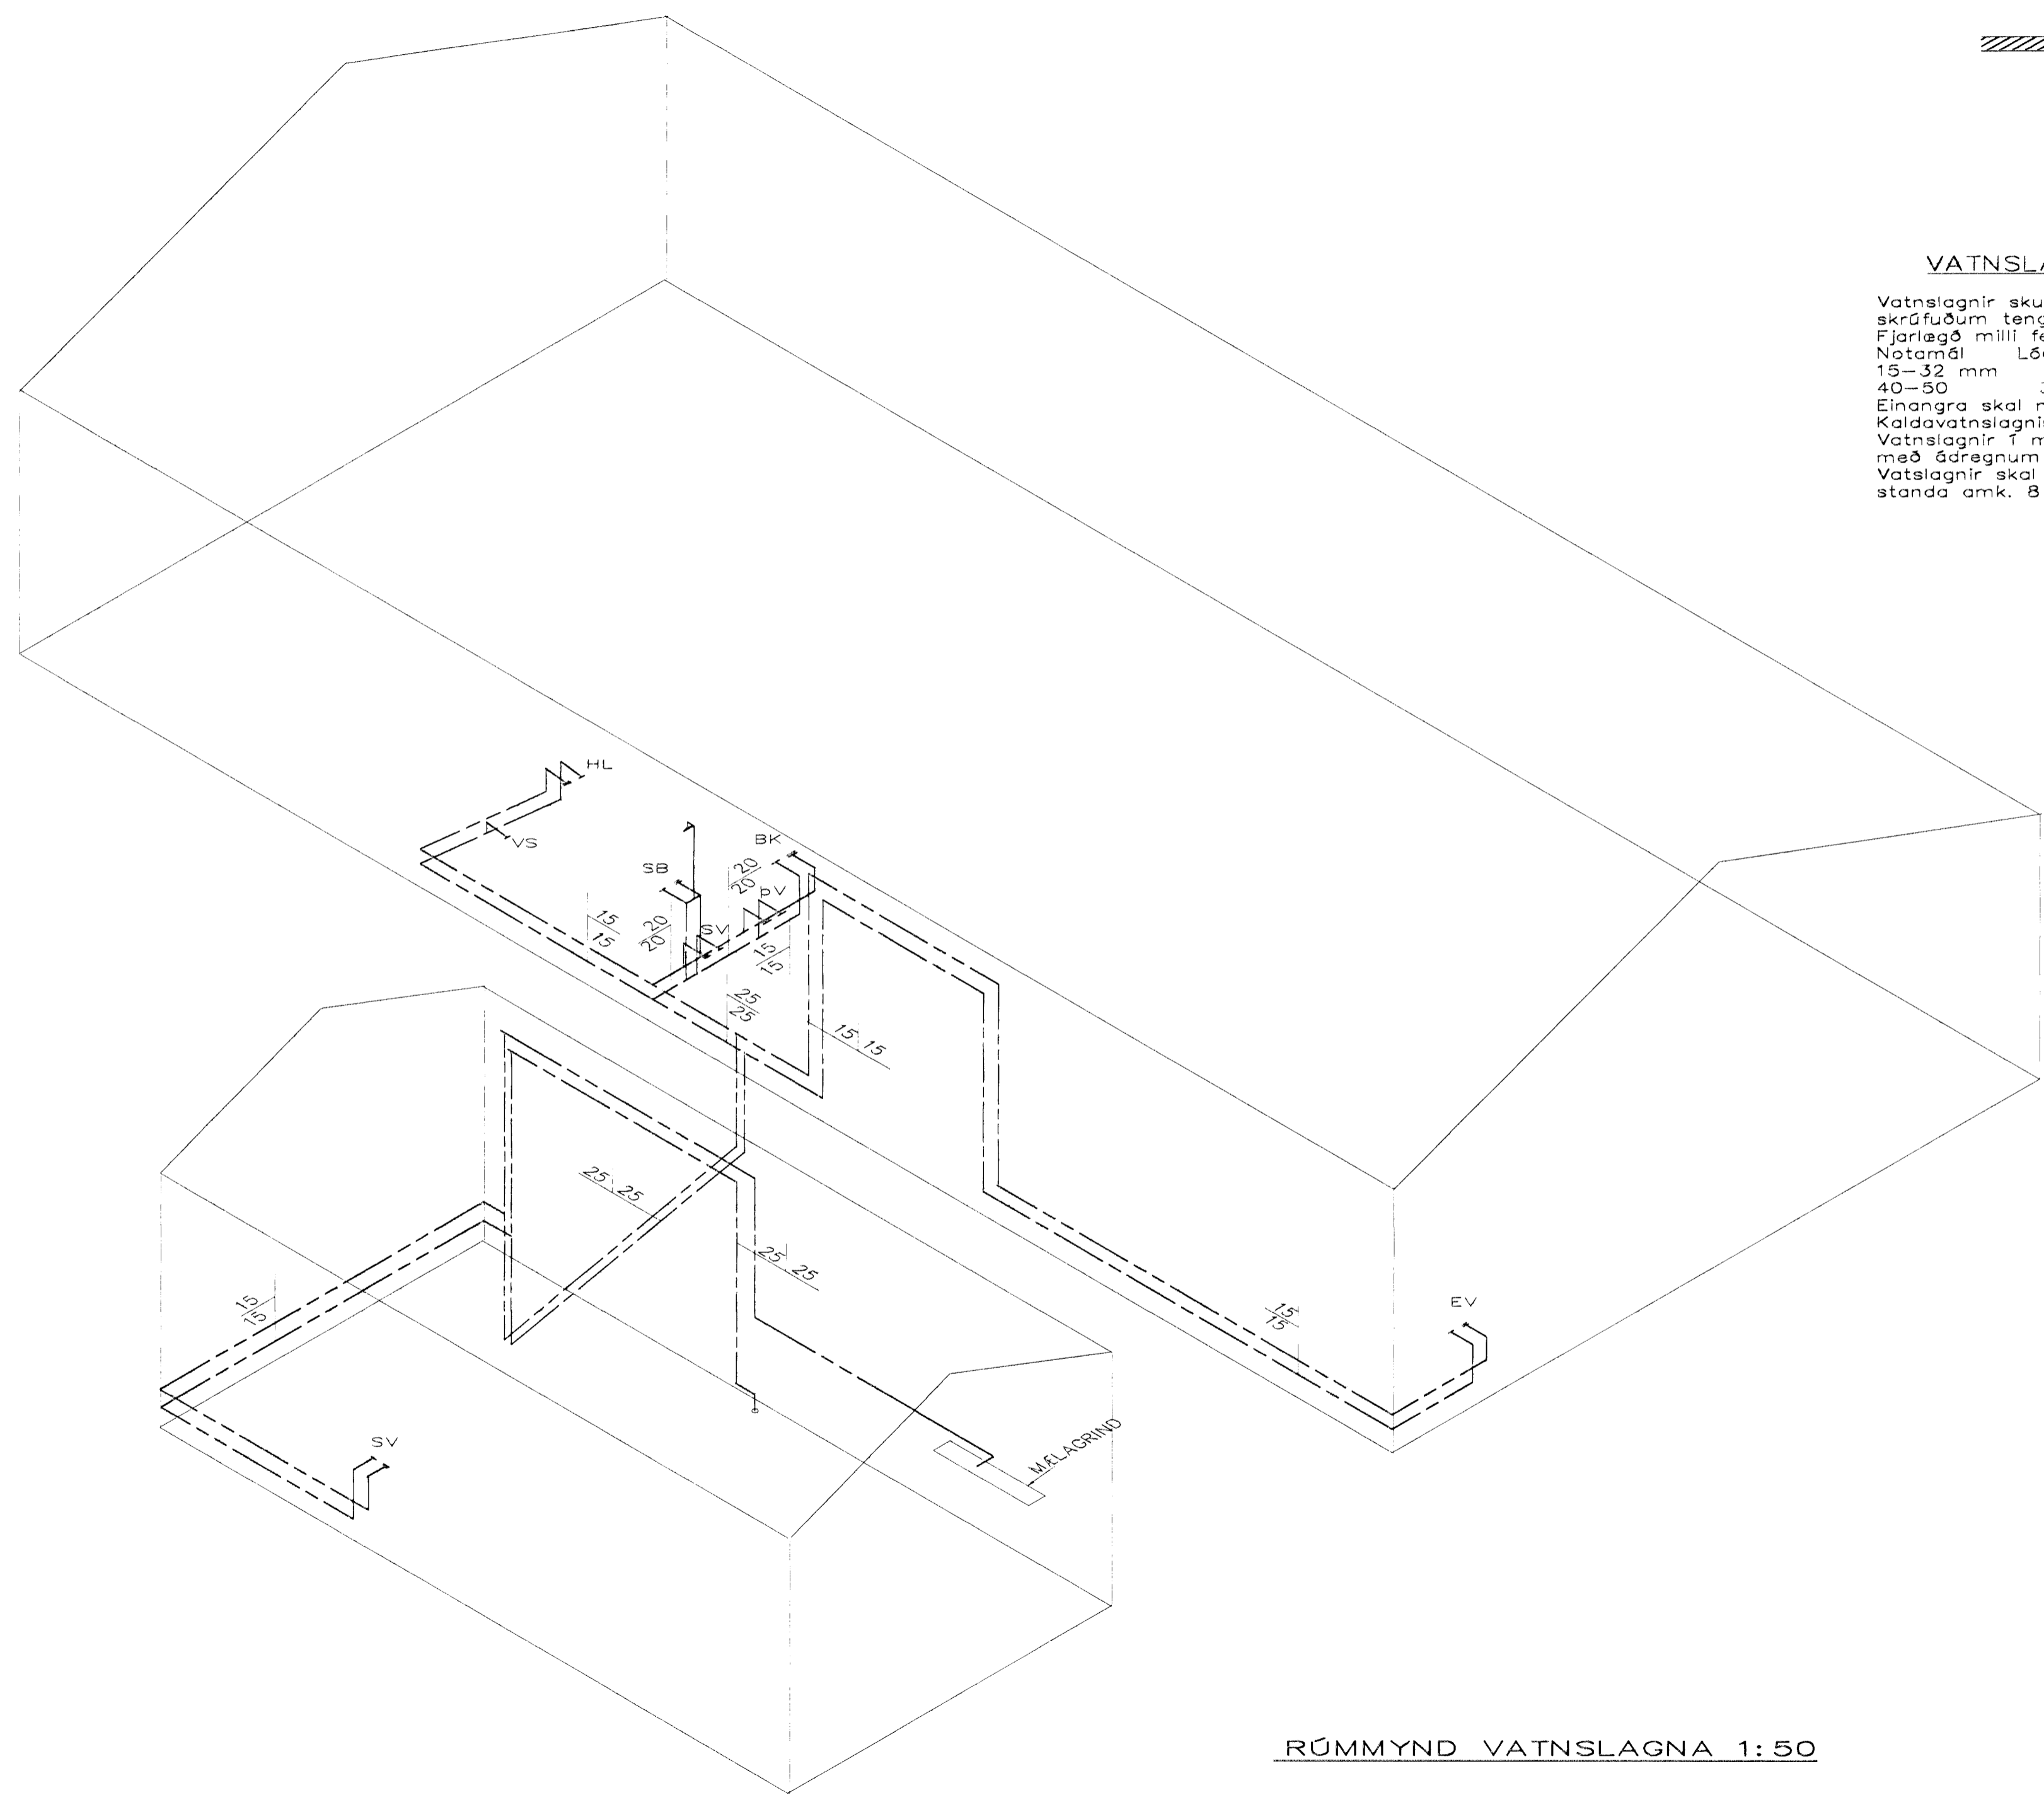

RÚMMYND VATNSLAGNA 1:50

01	APRÍL 99	MÆLAGRIND, SV, OG	
		VS, FÆRD	G.H.
BR.	DAGS.	EDLI BREITINGA	SGN.
EINIHLÍÐ 8			
HAFNARFIRÐI			
RÚMMYND VATNSLAGNA			
M.K.V.	1:50	Byggingaútlit HAFNARFIRÐI Afgreitt þann	
DAGS.	MARS 99	28 APR. 1999	
VERK NR.	9814	Sigurbjart Halldórsson	
TEIKN. NR.	2-04		
HALLAÐ			
TEIKNAD	G.H.		
YRFÆRÐ	21/11/99		
TÆKNIÞJÓNUSTA SIGURDARI ÞORLEIFSSONAR ehf			
STRANDGÖTU 11-220 HAFNARFIRÐI-SÍMI 555-4255			