




NR. 01 1 STK.

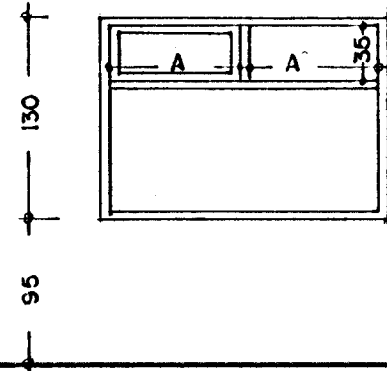


NR. 02 2 STK.

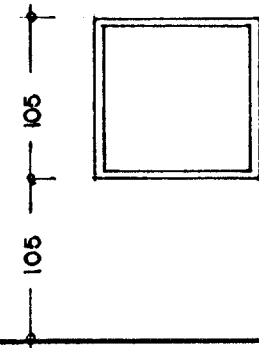


NR. 03 1 STK.

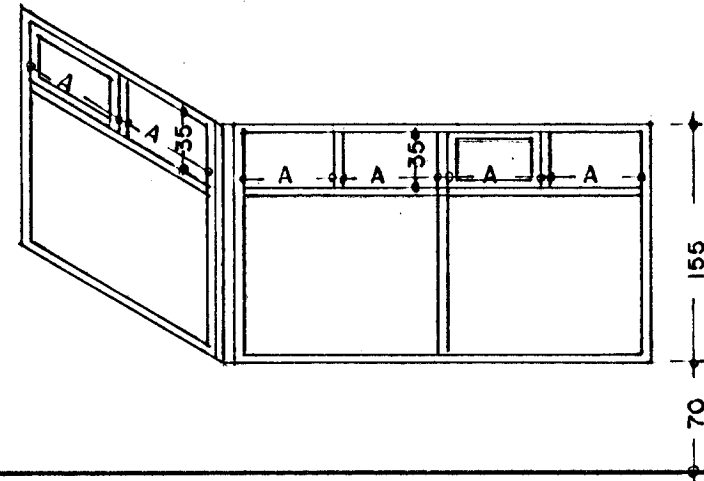


NR. 04 1 STK.

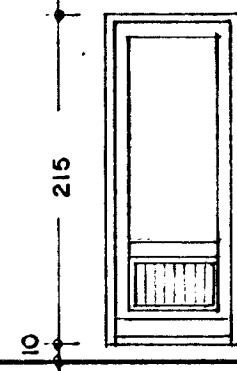


NR. 05 1 STK.

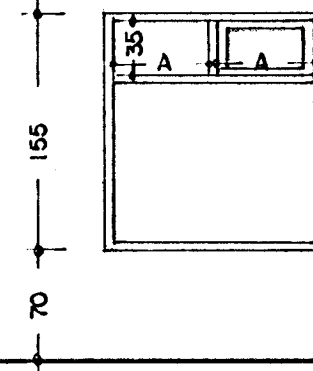

NR. 06 3 STK.


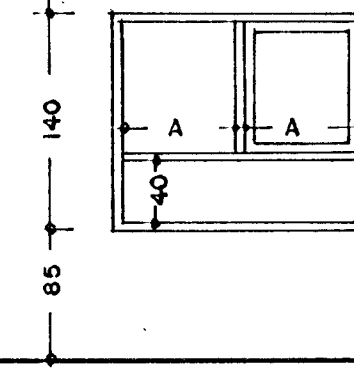


NR. 07 1 STK.

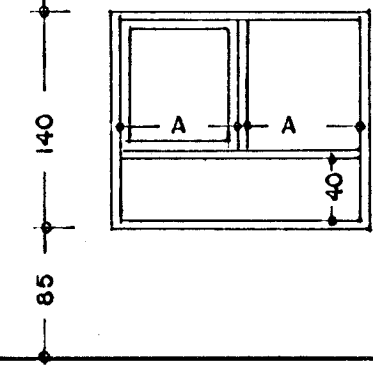

190

110

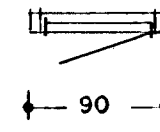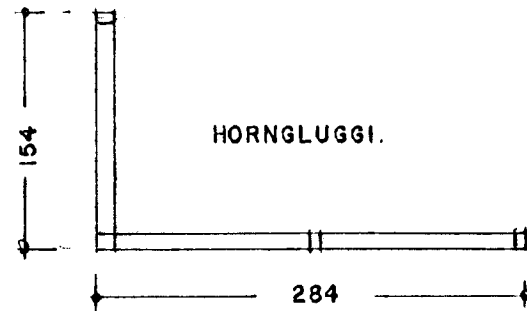


145


170

170


NR. 08 2 STK.

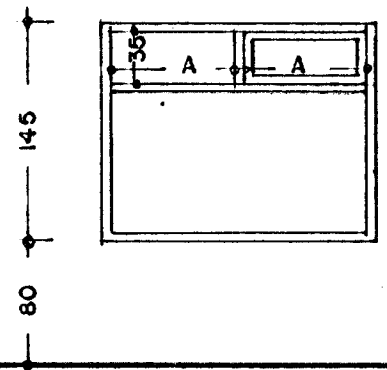


NR. 09 1 STK.

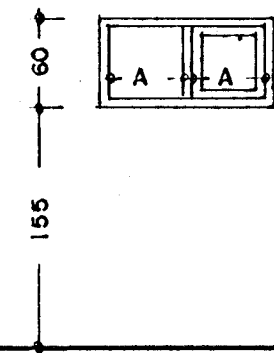


NR. 10 1 STK.

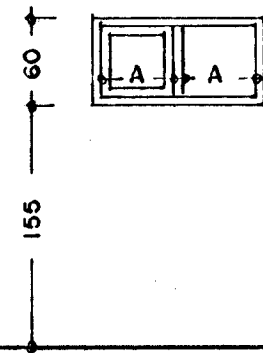


NR. 11 2 STK.

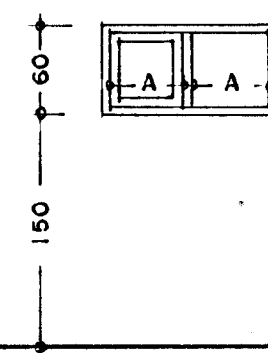

NR. 12 1 STK.
HURÐ F. BÍLSKÚR.

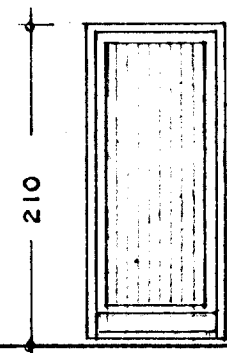

NR. 13 1 STK.

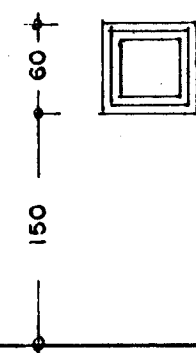


180

115


115

115

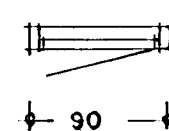

60

ÚTIHURÐ AÐALINNGANG.

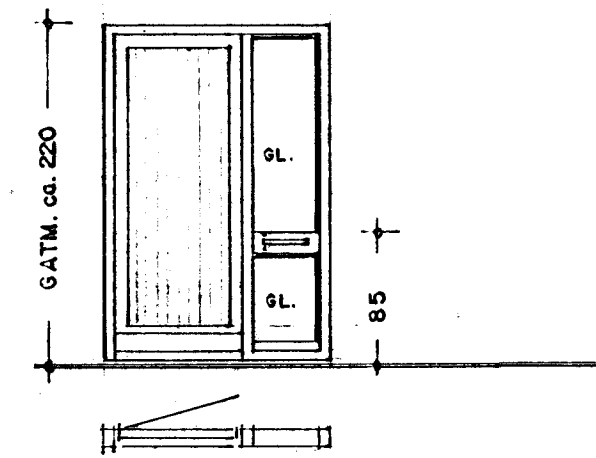

VELJA SKAL ÚTFÆRSLU Á HURÐARFLEKA -
Í SAMRÁÐI VIÐ EIGANDA HÚSSINS.

Byggingaútlitni Hafnarfjarðar
Afgreitt þann
07 SEPT. 1998
Sigurbjartur Halldórsson

EINIHLIÐ. 8 HAFNARFIRÐI. GLUGGATEIKN.

VERK. NR. 191
TEIKN. NR. 204

DAGS. 15.-7.-1998 MÁL. 1:50
BREYTT.

JON GUÐMUNDSSON ARKITEKT
VINNUSTOFA: SKÚLAGÖTU 63 REYKJAVÍK. SÍMI. 552-5055