

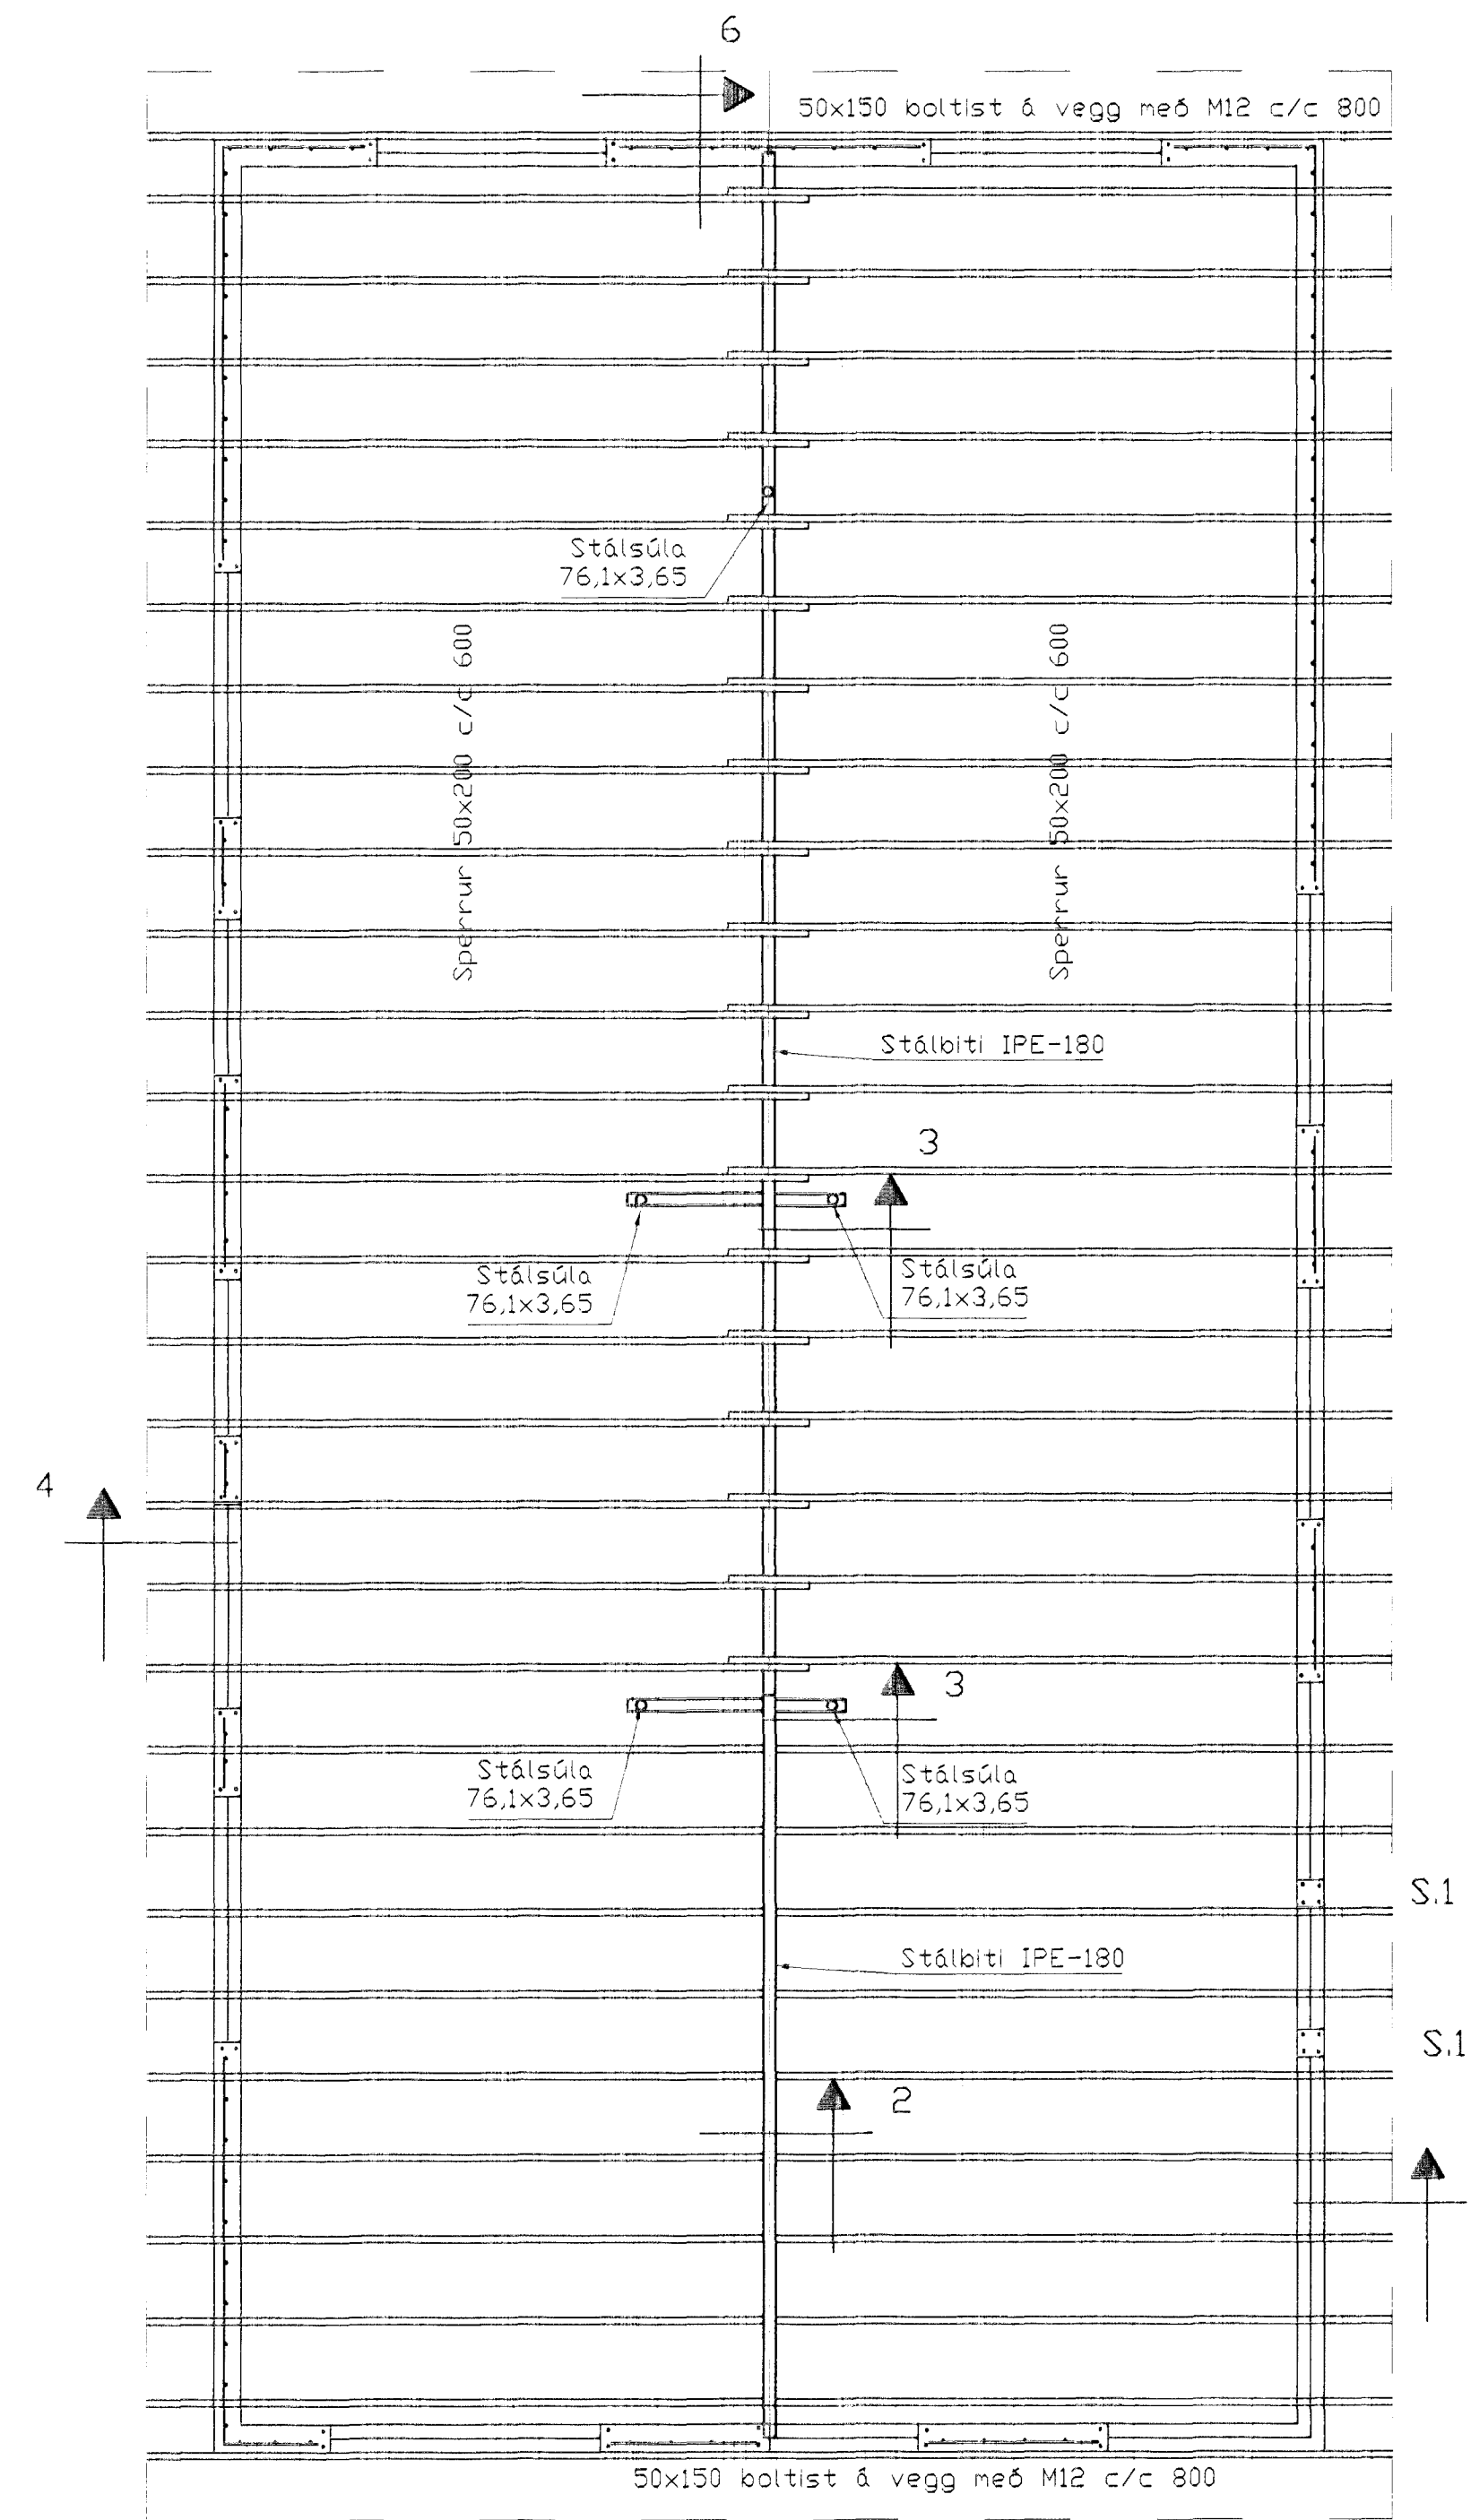


Í ytri brún útveggja
konu einflöð grind
Lóðrétt K 10 c/c300
Lárétt K 10 c/c200

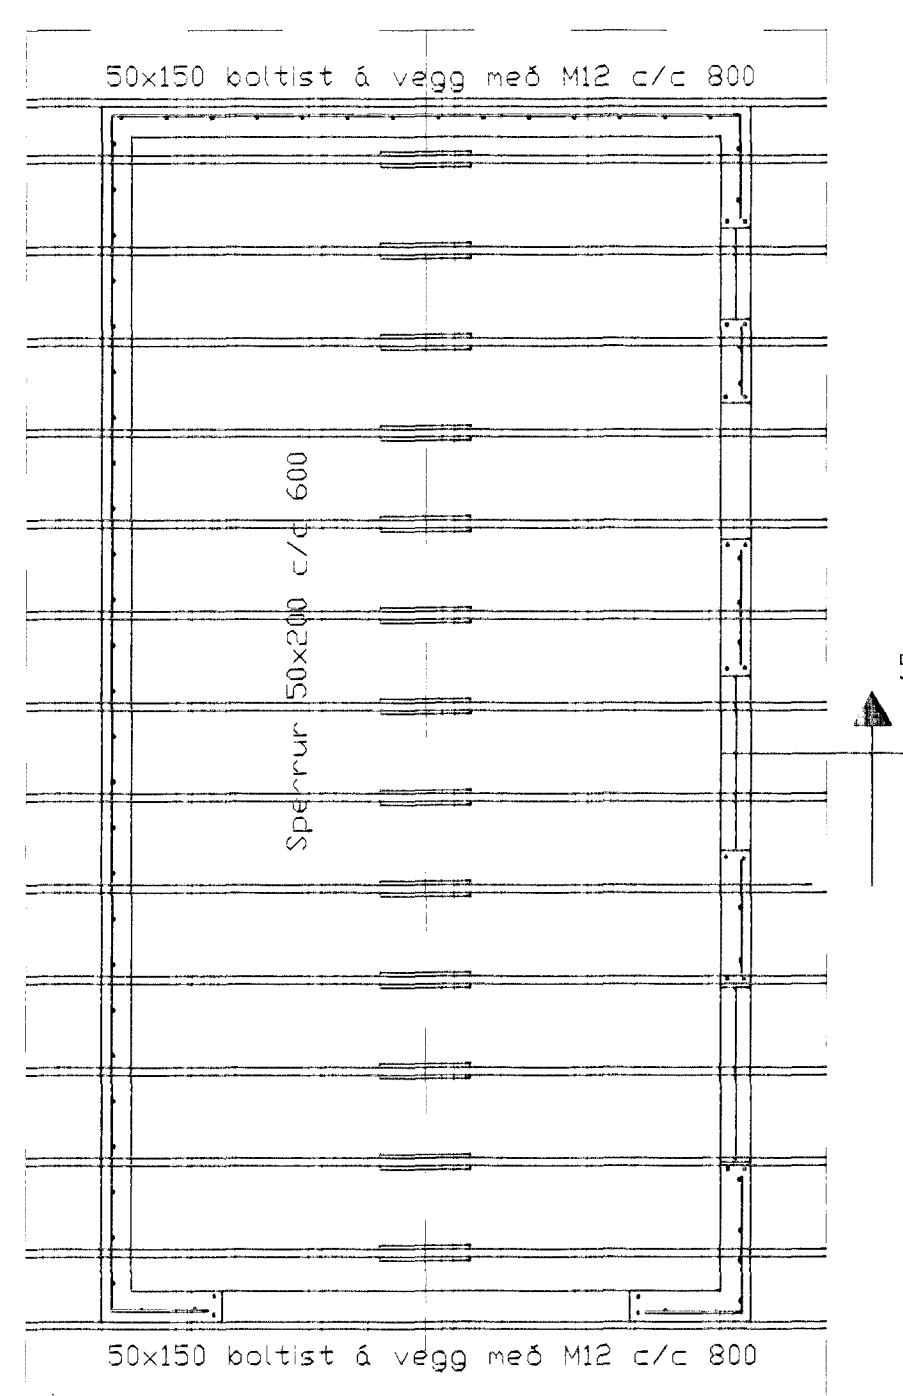

Grunnmynd, 1:50

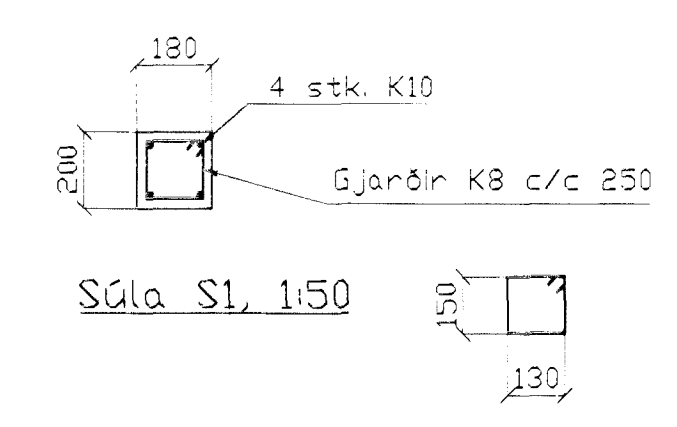

SKÝRINGAR

ALLT TIMBUR SKAL VERA BEINT HEILT OG GALLALAUST
ALLAUR SAUMUR OG FESTINGAR SKAL VERA
GALVANHOÐAÐ
STÁLBITI OG EYRU SKULU VERA VANDLEGA RYBVARIN
SPERRUENDA Í STEYPU SKAL FOAVERJA MED AMK 2
UMFERDUM MED GÖÐU FOAVARNAREFNI

BR.	DAGS	EDLI BREITINGA	SIGN.
EINIHLÍÐ 8 HAFNARFIRÐI			
Veggir / þakvið			
Byggingaútlitni Hafnarfjarðar Algrætt þann 08 APR. 1999 Sigurbjarni Harðarsson			
DAGS. Mars 99			
VERK NR. 98 - 14			
TEIKN. NR. 1-03			
HANNAÐ SVEINBJARN HINRIKSSON			
TEIKNAD SVEINBJARN HINRIKSSON			
YFIRFARID <i>[Signature]</i>			
TÆKNIPJÓNUSTA SIGURDAR ÞORLEIFSSONAR ehf STRANDGÖTU 11 220 HAFNARFIRÐI SÍMI 555-4255 FAX 565-2875 E-mail taeknipjonusta@islandia.is			