



Samþykkt þann

03 SEPT. 1998


Byggingafulfrúinn í Hafnarfirði
Erlendur Hjálmarsson

STUTT BYGGINGARLÝSING:


SÖKKLAR OG BOTNPLATA ERU ÚR JÄRNÞENTRI
STEINSTEYPU. ÚTVEGGIR ERU STAÐSTEYPTIR
MEÐ EINANGRUNARMÖTUM (PLASTEIN.) AÐ ERU
VEGGIR KLÆDDIR LJÓSUM PLÖTUM. GLUGGAR
ERU ÚR TRÉ. BURÐARVIRKI ÞAKS ER LÍM-
TRÉSBITI OG TRÉSPERRUR. ÞAK ER KLÆTT
LITUDU STÁLI

STÆRÐIR:

1. HÆÐ	78.2 m ²	211.1 m ³
2. HÆÐ	147.2 m ²	520.3 m ³
SAMTALS	225.4 m ²	731.4 m ³

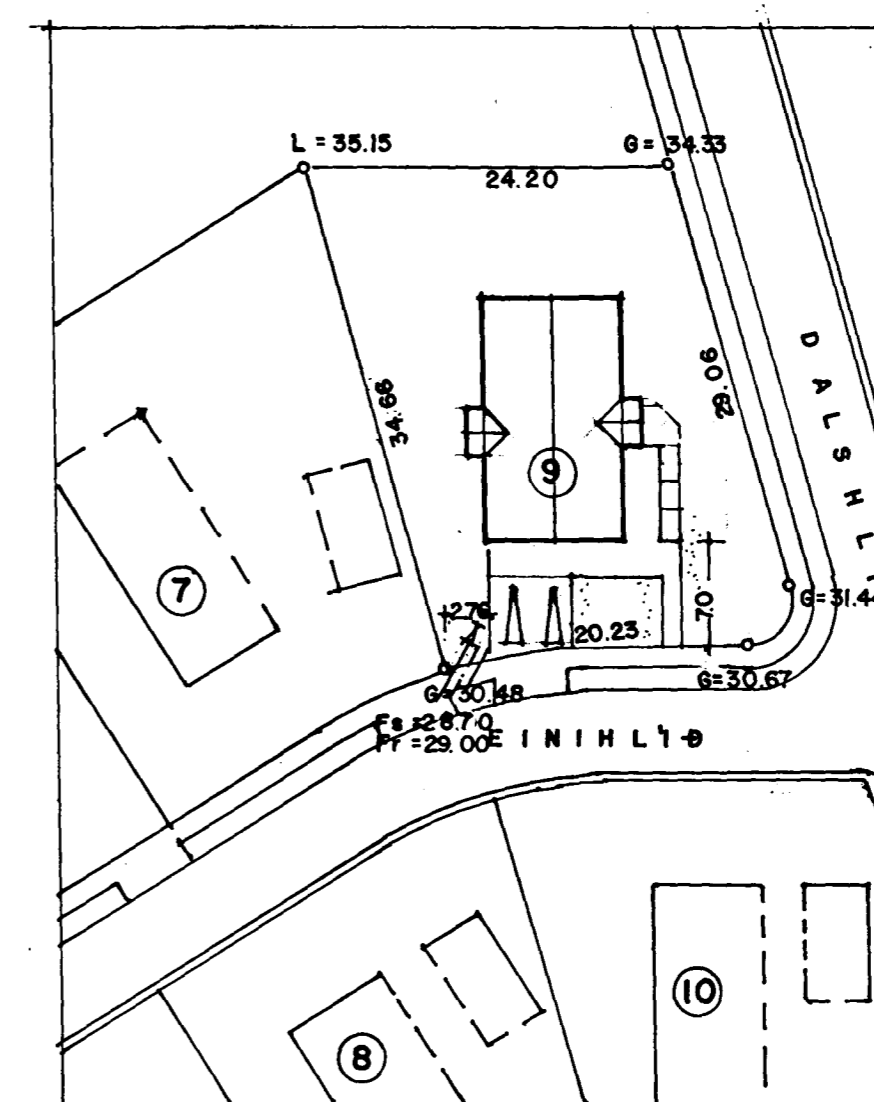

AFSTÖÐUMYND 1:500

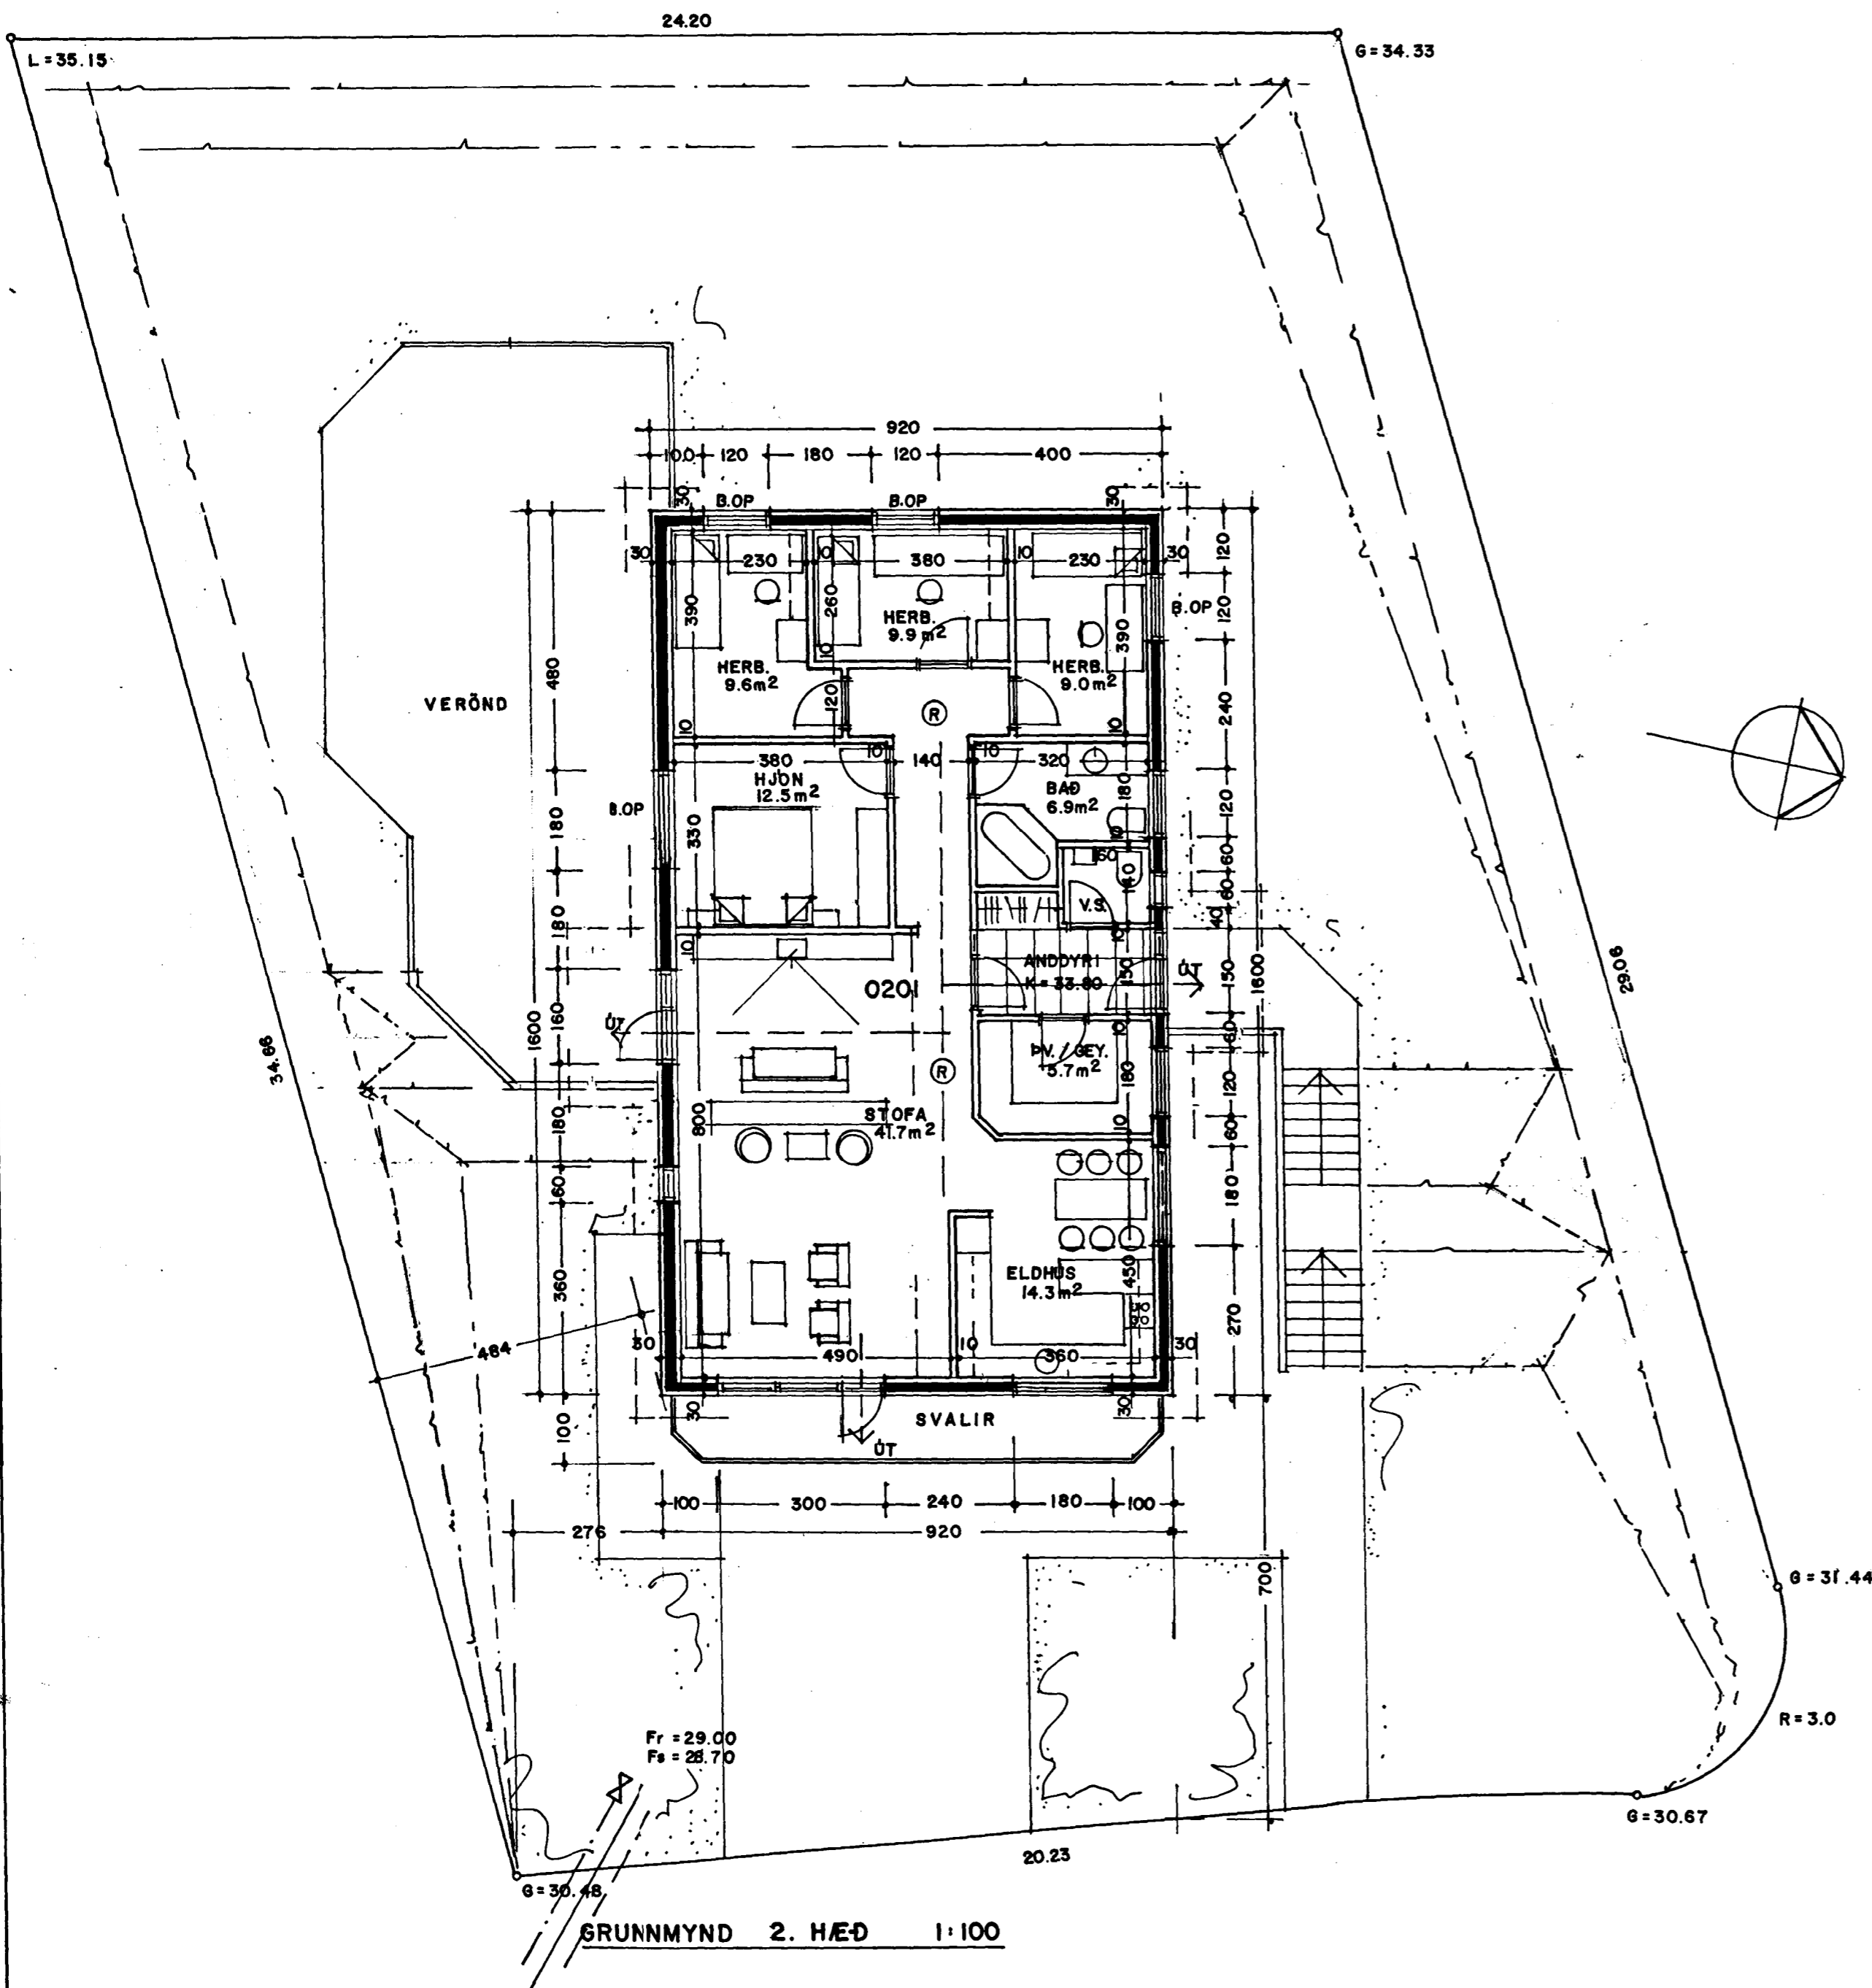

GRUNNMYND 2. HÆÐ 1:100

EINIHLÍÐ 9 - HAFNARFIRÐI

AFSTÖÐUMYND 1:500
GRUNNMYND 1:100

DAGS. BREYTT

27.08.98 ELDVARNIR, SÖLUR

JÚNÍ 1998

A 01

ARSÆLL VIGNISSON
SMÁRAHVAMMI 16, HAFN.

ARKITEKT
s. 555 47 95

Handwritten signature of Arsaell Vignisson