

SKÝRINGAR:


FRÁGANGUR Á LÓÐAMÖRKUM VERÐI GERÐUR Í SAMRÁÐI VIÐ LÓÐARHAFA AÐLIGGJANDI LÓÐA. STÆRÐ OG STAÐSETNING LÓÐA, BYGGINGARREITA OG BÍLASTÆÐA ERU SÝND Á MÆLIBLÖÐUM.

3h= HÚS Á ÞREMUR HÆÐUM
 G= REIKNUÐ HÆÐ Á GÖTU, GANGSTÉTT, -STÍG EÐA LÓÐAMÖRKUM
 L= LANDHÆÐ VIÐ LÓÐAMÖRK (LEIÐBEINANDI)
 H= HÆÐ Á AÐKOMUGÓLFÍ - SJÁ SKILMÁLA
 Fr= TENGIHÆÐ Á OFANVATNSFRÁRÆSI
 Fs= TENGIHÆÐ Á SKÓLPFRÁRÆSI

BAKRÁSARVATN HITAVEITU SKAL VEITA Í REGNVATNSFRÁRÆSI. NEYSLUVATNSHEIMÆÐAR ERU Ø32 mm PE100, NEMA ANNAD SÉ SÝNT Á TEIKNINGU. TENGIHÆÐ NEYSLUVATNSHEIMÆÐAR ER AÐ ÖLLU JÖFNU 1,2 m UNDIR YFIRBORDI LANDS.

- NEYSLUVATNSHEIMÆÐ (MED LOKA)
- REGNVATNSFRÁRÆSI
- SKÓLPFRÁRÆSI

- ③ NÚMER LÓÐAR
- E,F,R.. HÚSAGERÐ, SJÁ SKILMÁLA
- 25,215.1 NÚMER AÐLIGGJANDI LÓÐABLAÐA

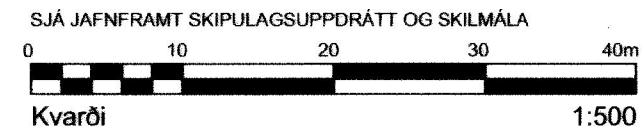

DEILISKIPULAG SAMÞYKKT Í SKIPULAGS- OG BYGGINGARRÁÐI 07.08.2014 OG Í BÆJARSTJÓRN 20.08.2014, ÖÐLAÐIST GILDI MED BIRTINGU Í B-DEILD 28.01.2015

HAFNARFJARÐARBÆR
SKIPULAGS- OG BYGGINGARSVIÐ

EINIVELLIR 1,3 og 5
 HÆÐABLAÐ 25,215,2

Teikn.nr.: 411,072

VELLIR 3. ÁFANGI

Mælt: VSB	Samþykkt: HS
Hannað: VSB/BJ	M.kv.: 1:500
Teiknað: EJ/ME	Dags.: 18.08.2014

Breytt: ÁGÚST 2014 MÆLIBLAÐ FRÁ VSB DAGS.20.02.04

UPPFÆRT HJÁ SKIPULAGS- OG BYGGINGARSVIÐI

HAFNARFJARÐAR Blaðst.: A3

BREYTINGAR:

Breyting A; 21.02.05/RBS; Byggingareitur Einivalla-5 leiðréttur í lengd 30m.
 Breyting B; 06.08.08/GVB; Deiliskipulagsbreyting samþykkt af Skipulags og byggingarfulltrúa 18.6.2008
 Breyting C; 18.08.14/ME; Breytt deiliskipulag samþykkt í Skipulags- og byggingarráði 07.08.2014 og bæjarstjórn 20.08.2014. Öðlaðist gildi 28.01.2015.
 Breyting D; 29.08.16/EJ; Breytt deiliskipulag samþykkt í Skipulags- og byggingarráði 18.05.2016 Öðlaðist gildi 22.06.2016. Einivellir 1-3, byggingarreitum breytt, íbúðum fjölgað.
 Einivellir 3, breyttur gólfkóti samþykktur á fundi skipulags- og byggingarfulltrúa 23.11.2016