


Byggingarfulltrúi
samþykkir erindið.
08 JULÍ 2005
Bent skal á að samþykki þessi verður ekki virk,
því en eftir þinglyngu eignaskipta og lögsömu-
unar og skráningu hennar hjá Fastignamatstofnun.
Byggingarfulltrúinn í Hafnarfirði
F.h. Kristján Þórásson

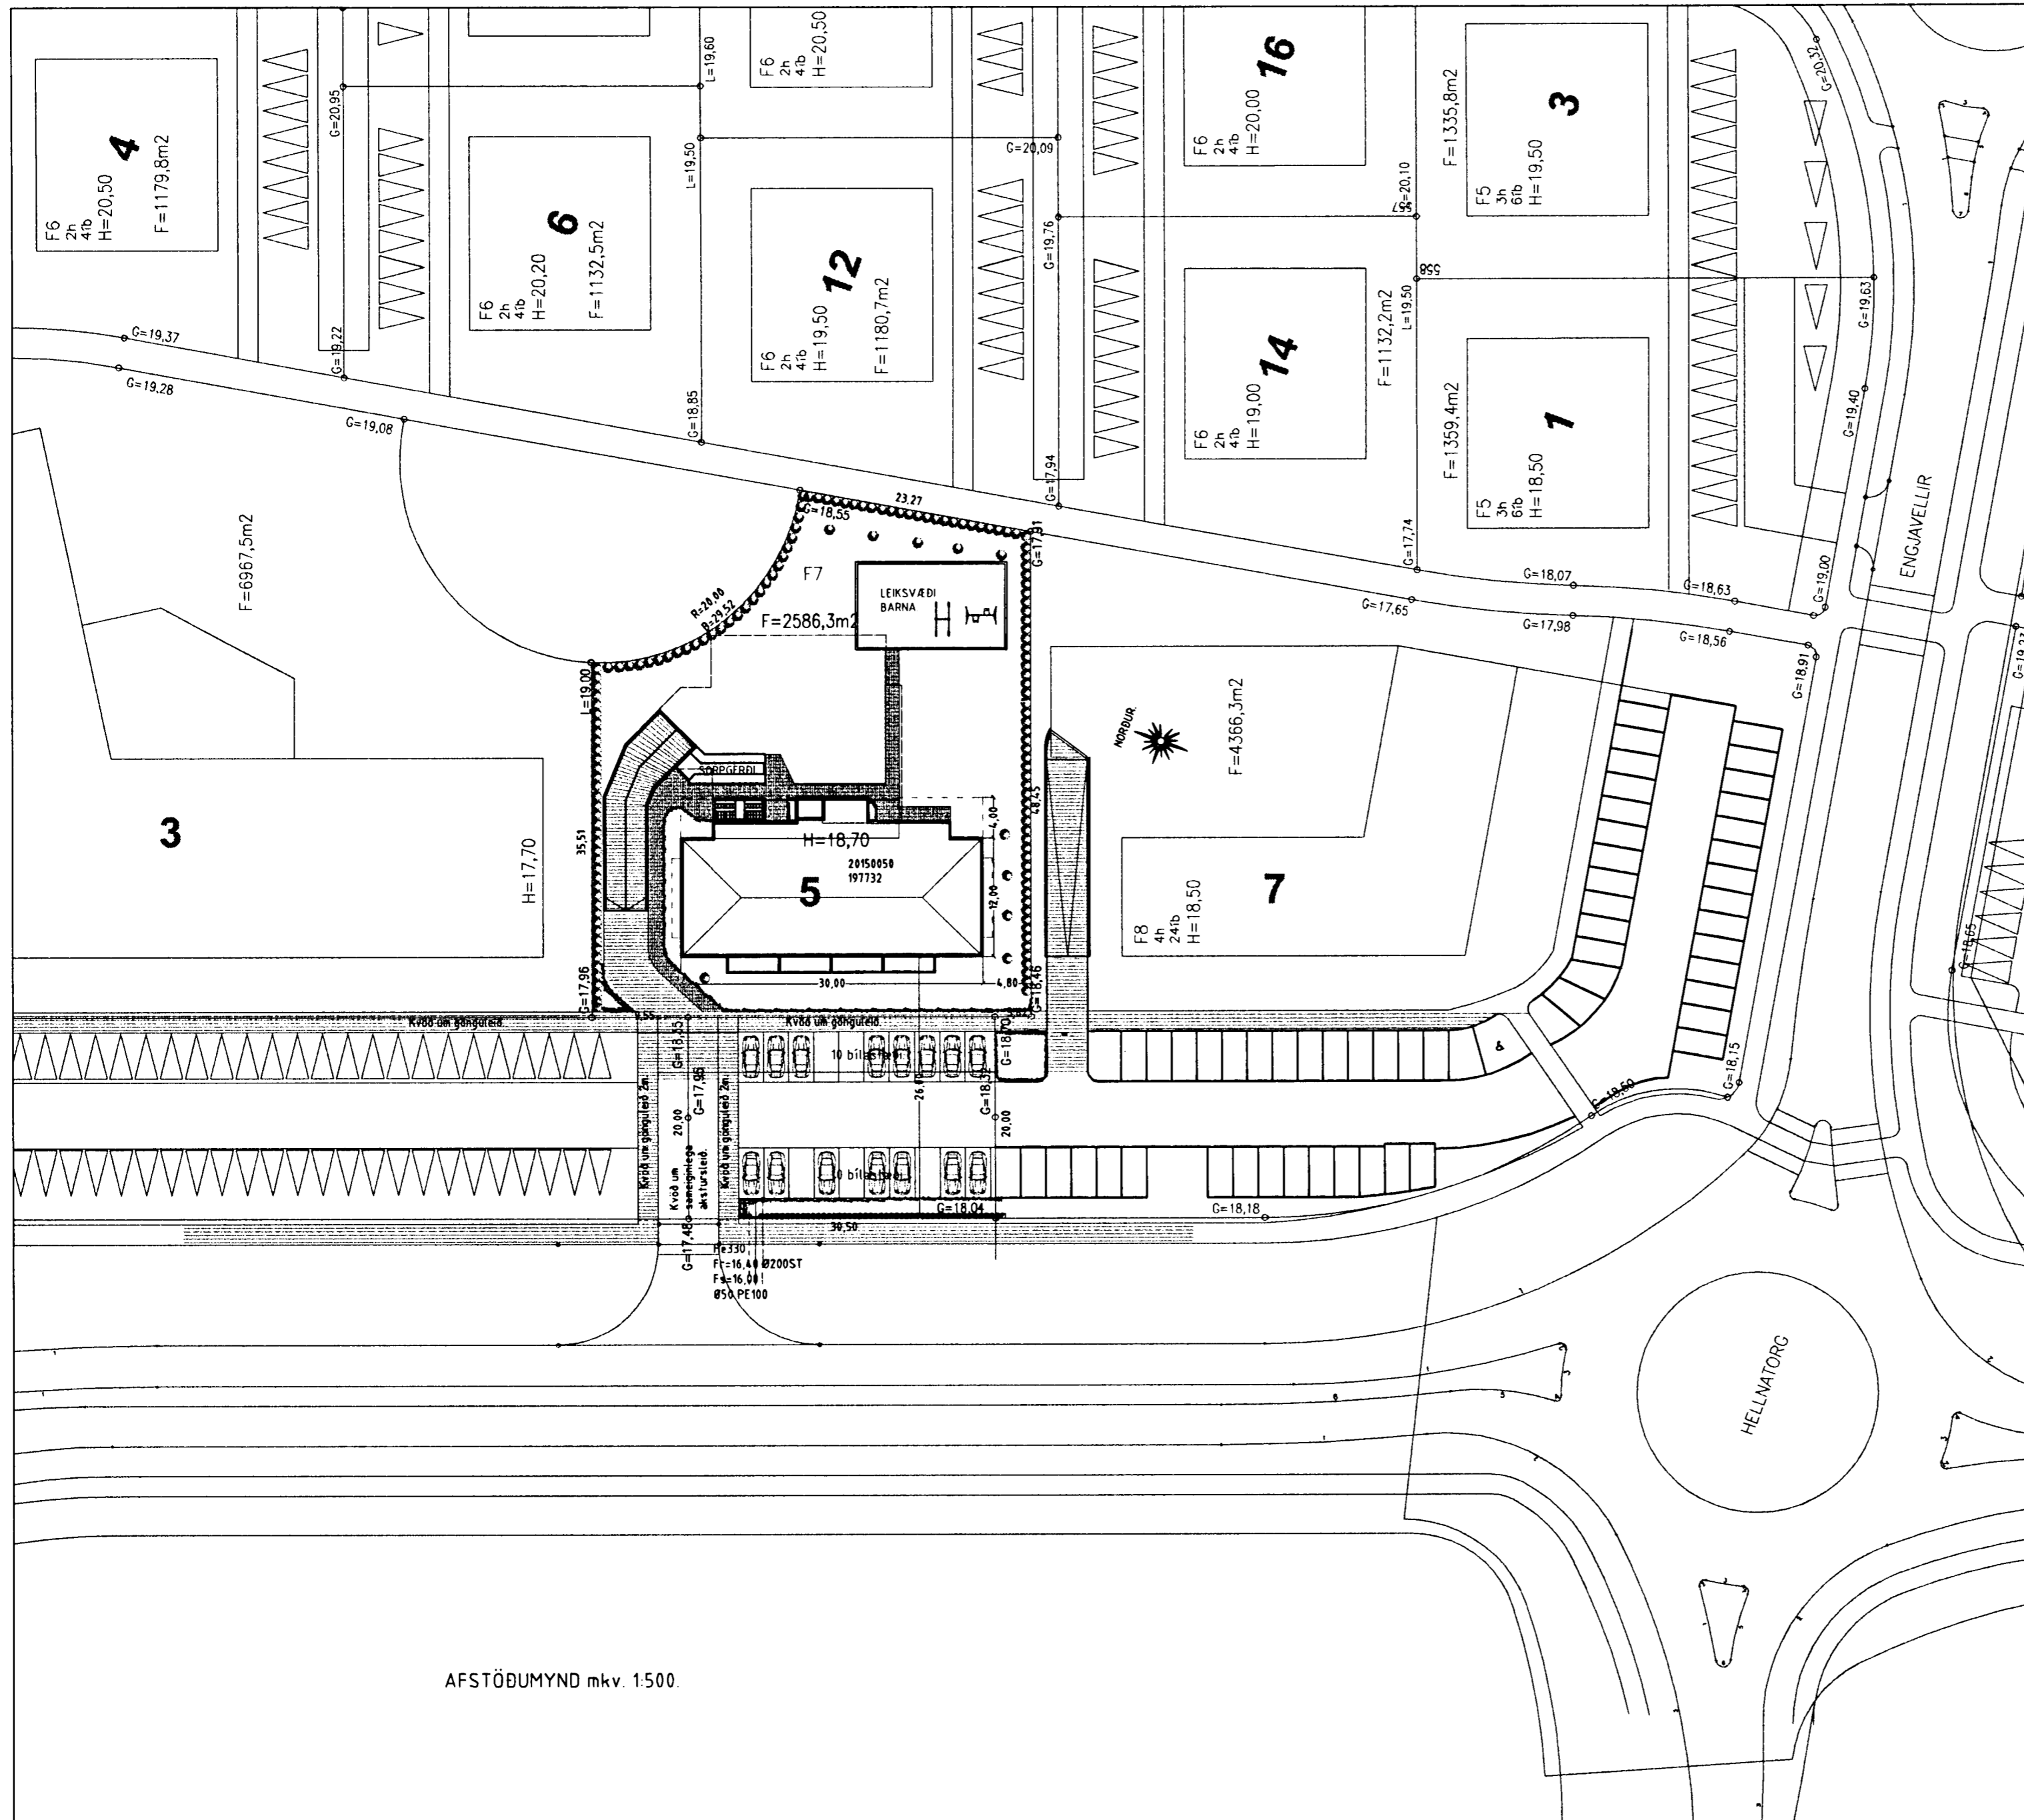

AFSTÖÐUMYND mkv. 1:500.

EINIVELLIR 5 HAFNARFIRÐI.

Sigurður Þorvarðarson byggingafræðingur bfí.
Teiknistofan Strandgötu 11 220 Hafnarfirði.
Sími: 5651510. Netfang: teiknistofan@simnet.is
STH, teiknistofan ehf. kt. 510298-2769. Kt. aðalhönnuðar: 141250-4189.

Skýringar:	Aðaluppdráttur.
Teikning:	Afstöðumynd.
Mælikvæði:	1: 500. Dagsetning: 24 apríl 2005.
Undirskrift:	<i>1/705 Lyp</i>
Blað nr:	10 af 11.
Breytt:	