

EINIVELLIR 7 HAFNARFIRÐI.

Frágangur lóðar:

Þegar aðaluppdrættir hafa verið samþykktir skal gerður lóðaruppdráttur "séruppdráttur", uppdrátturinn skal vera í samræmi við 3. kafla í byggingareglugerð (441/1998), og kafla 4.7. Frágangur lóðar, í gildandi skipulagsskilmálum fyrir lóðina. Þess skal sérstaklega gætt að allur búnaður leiksvæða skal vera í samræmi við reglugerð nr. 942/2002, um öryggi leikvallatækja og eftirlit með þeim.





Byggingarfulltrúi
samþykkir erindið.

20 APR. 2005

Þent skal á að samþykkt þessi verður ekki virk, fyrr en eftir þinglýsingu eigna skiptis fyrirséðar mána og skráningu hennar hjá Fasteignamálaráðgjafi.
Byggingarfulltrúi í Hafnarfirði
Eh. Kristján Þórásson

[Handwritten signature]

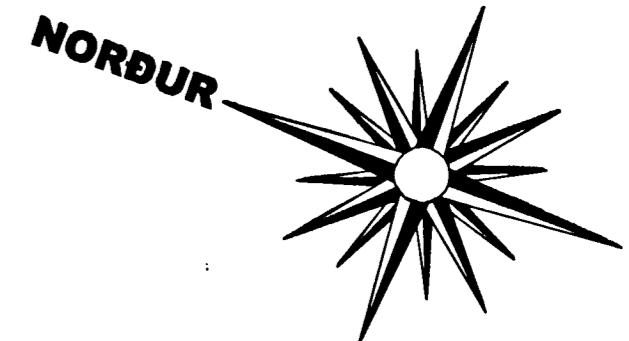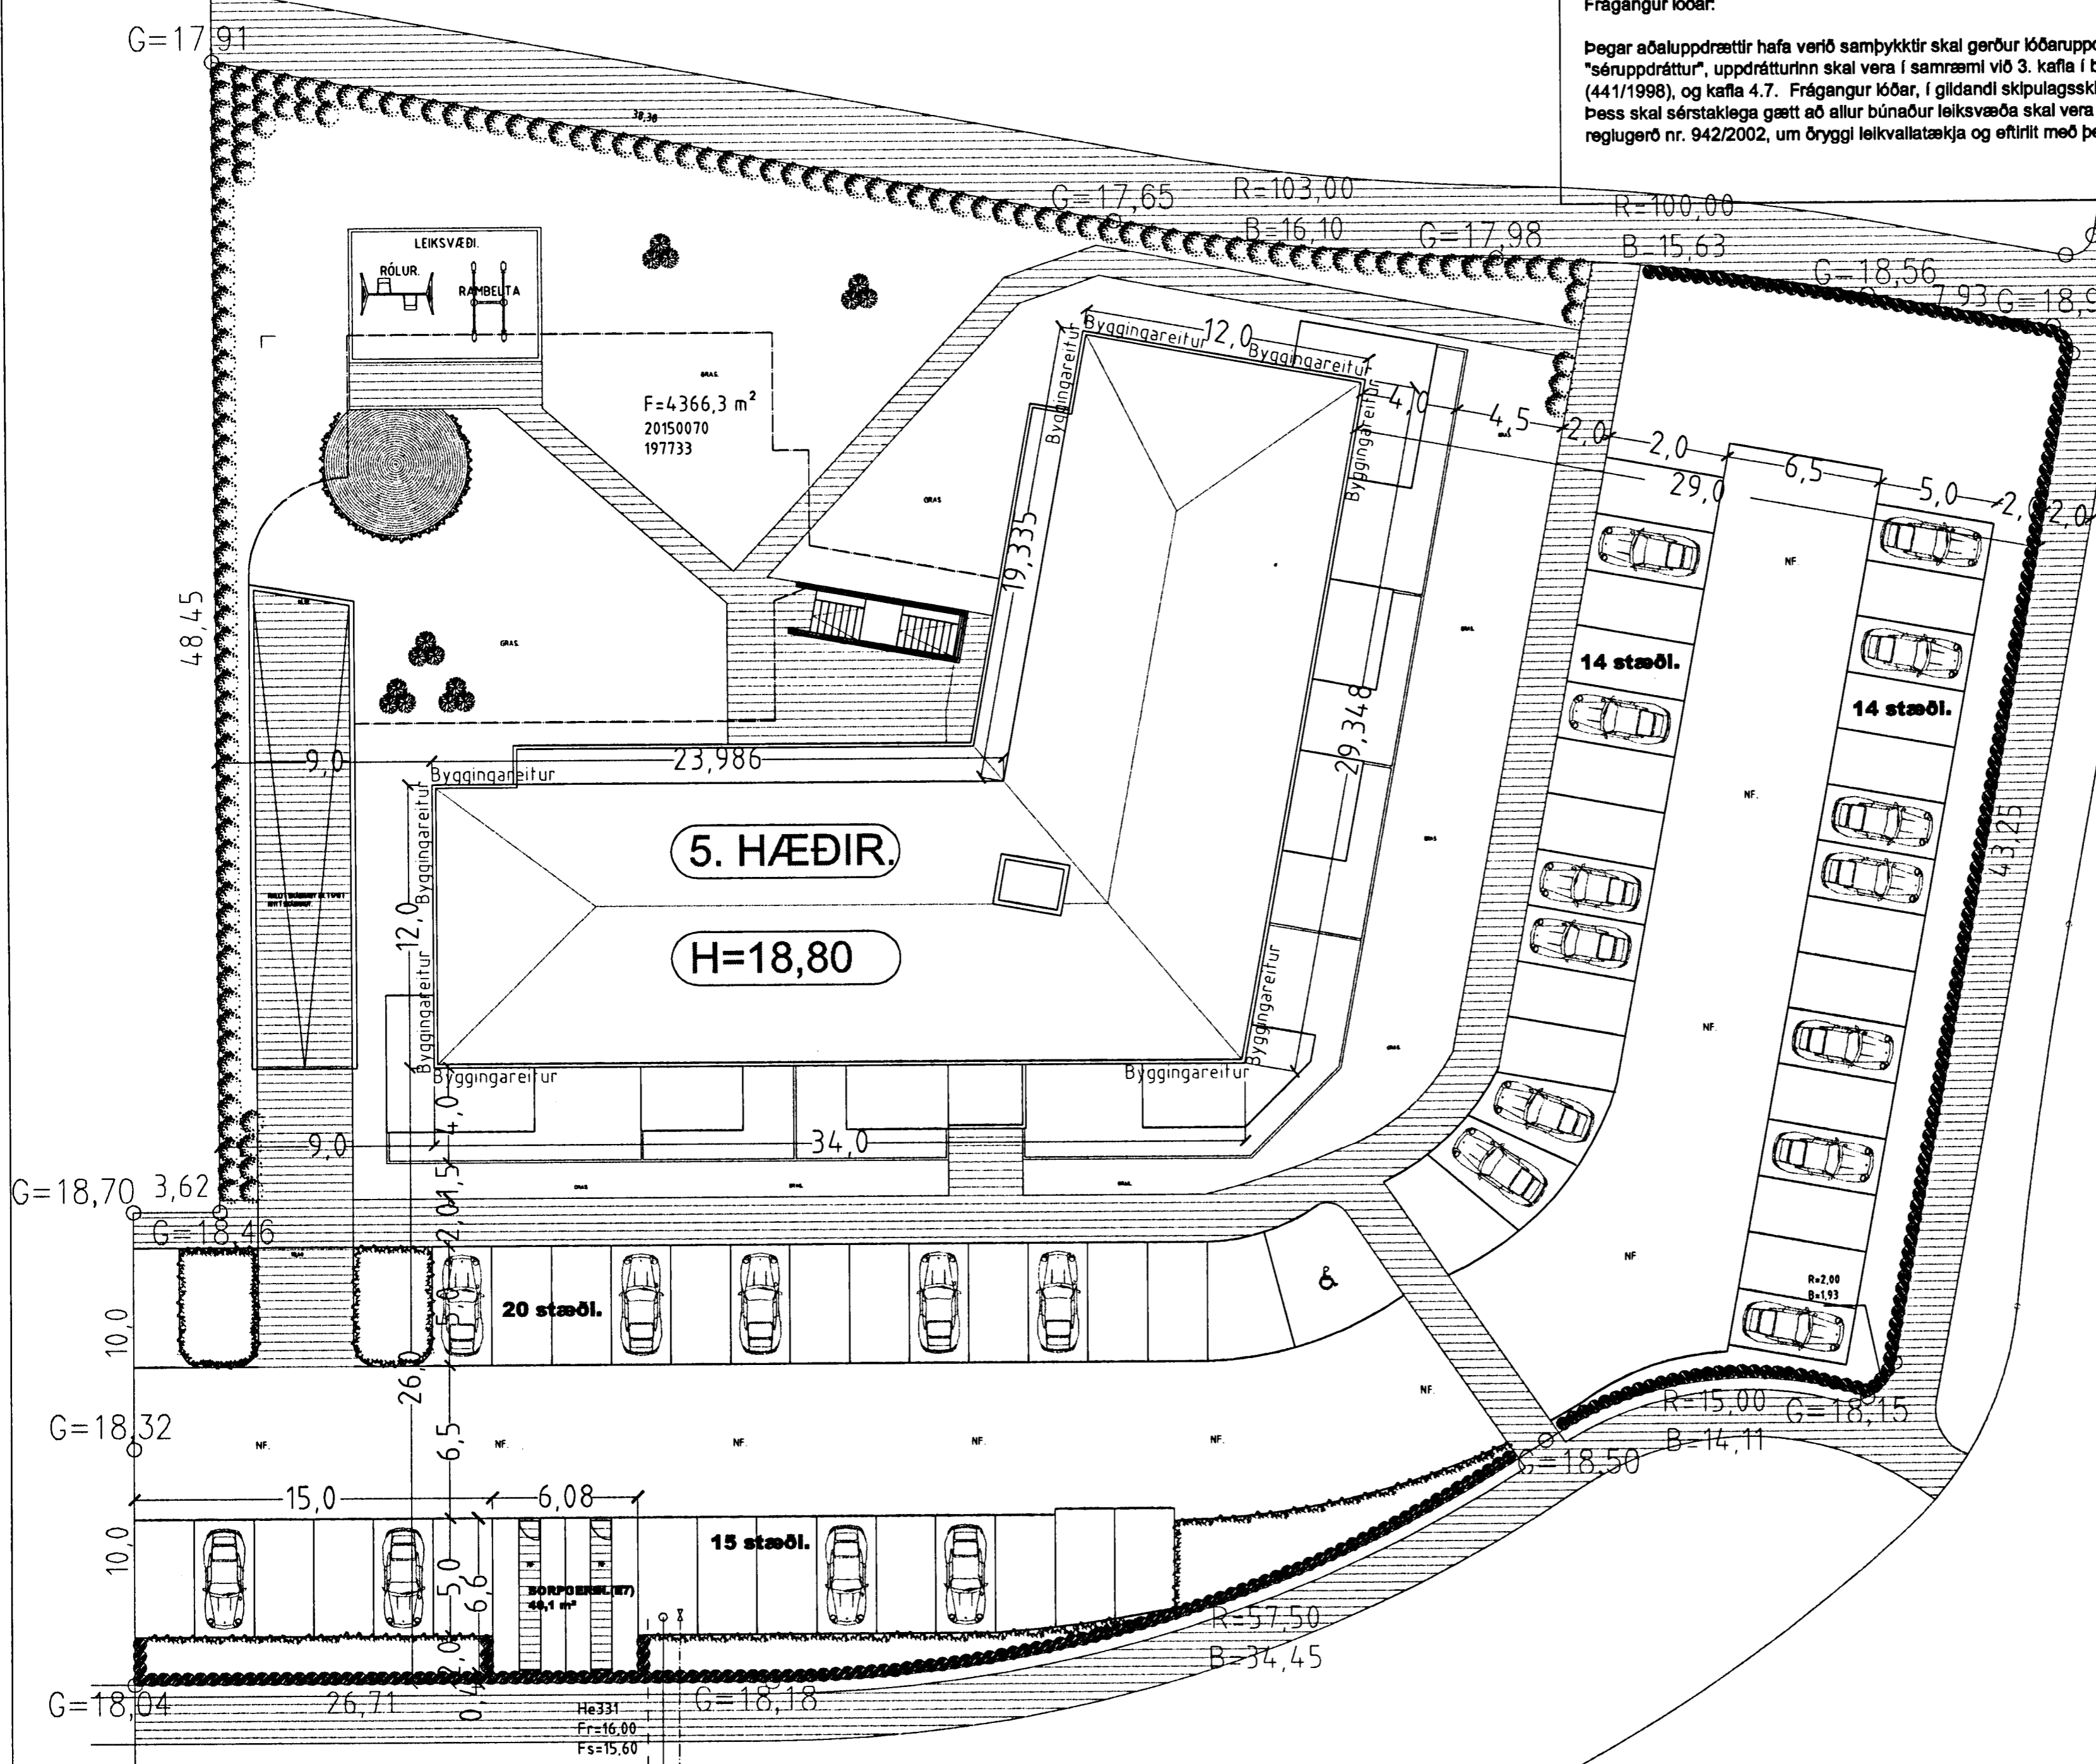

Varðandi frekari málsetningar, sjá sérteikningar aðalhönnuðar í mkv. 1:50. Séruppdrættir skulu unnir þegar aðaluppdrættir hafa verið samþykktir af byggingaryfirvöldum.

Frágangur lóðar:
Þegar aðaluppdrættir hafa verið samþykktir skal gerður lóðaruppdráttur "séruppdráttur", uppdrátturinn skal vera í samræmi við 3. kafla í byggingareglugerð (441/1998), og kafla 4.7. Frágangur lóðar, í gildandi skipulagsskilmálum fyrir lóðina. Þess skal sérstaklega gætt að allur búnaður leiksvæða skal vera í samræmi við reglugerð nr. 942/2002, um öryggi leikvallatækja og eftirlit með þeim.

EINIVELLIR 7 HAFNARFIRÐI.

Sigurður Þorvardarson byggingafræðingur bfi.
Teiknistofan Strandgötu 11 220 Hafnarfirði.
Sími: 5651510. Netfang: teiknistofan@simnet.is
STH. teiknistofan ehf. kt. 510298-2769. Kf. aðalhönnuðar: 141250-4189.

Skýringar:	Aðaluppdráttur.
Teikning:	Lóðarmynd.
Mælikvarði:	1: 200. Dagsetning: 22 desember 2004.
Undirskrift:	<i>7/405 Smp</i>
Blad nr:	7 af 15.
Breytt:	

LÓÐARMYND MKV. 1:200.