




EINIVELLIR 7 HAFNARFIRÐI.

Byggingarfulltrúi
samþykkir erindið.

20 APR. 2005

Bent skal á að samþykkt þessi verður ekki virk, fyrr en eftir þingföngu efnasáttasáttföngu umfar og skrámynda hennar hjá Fasteignamatráðgjafi.
Byggingarfulltrúinn í Hafnarfirði
F. Kristján Þorarinnsson

KJP

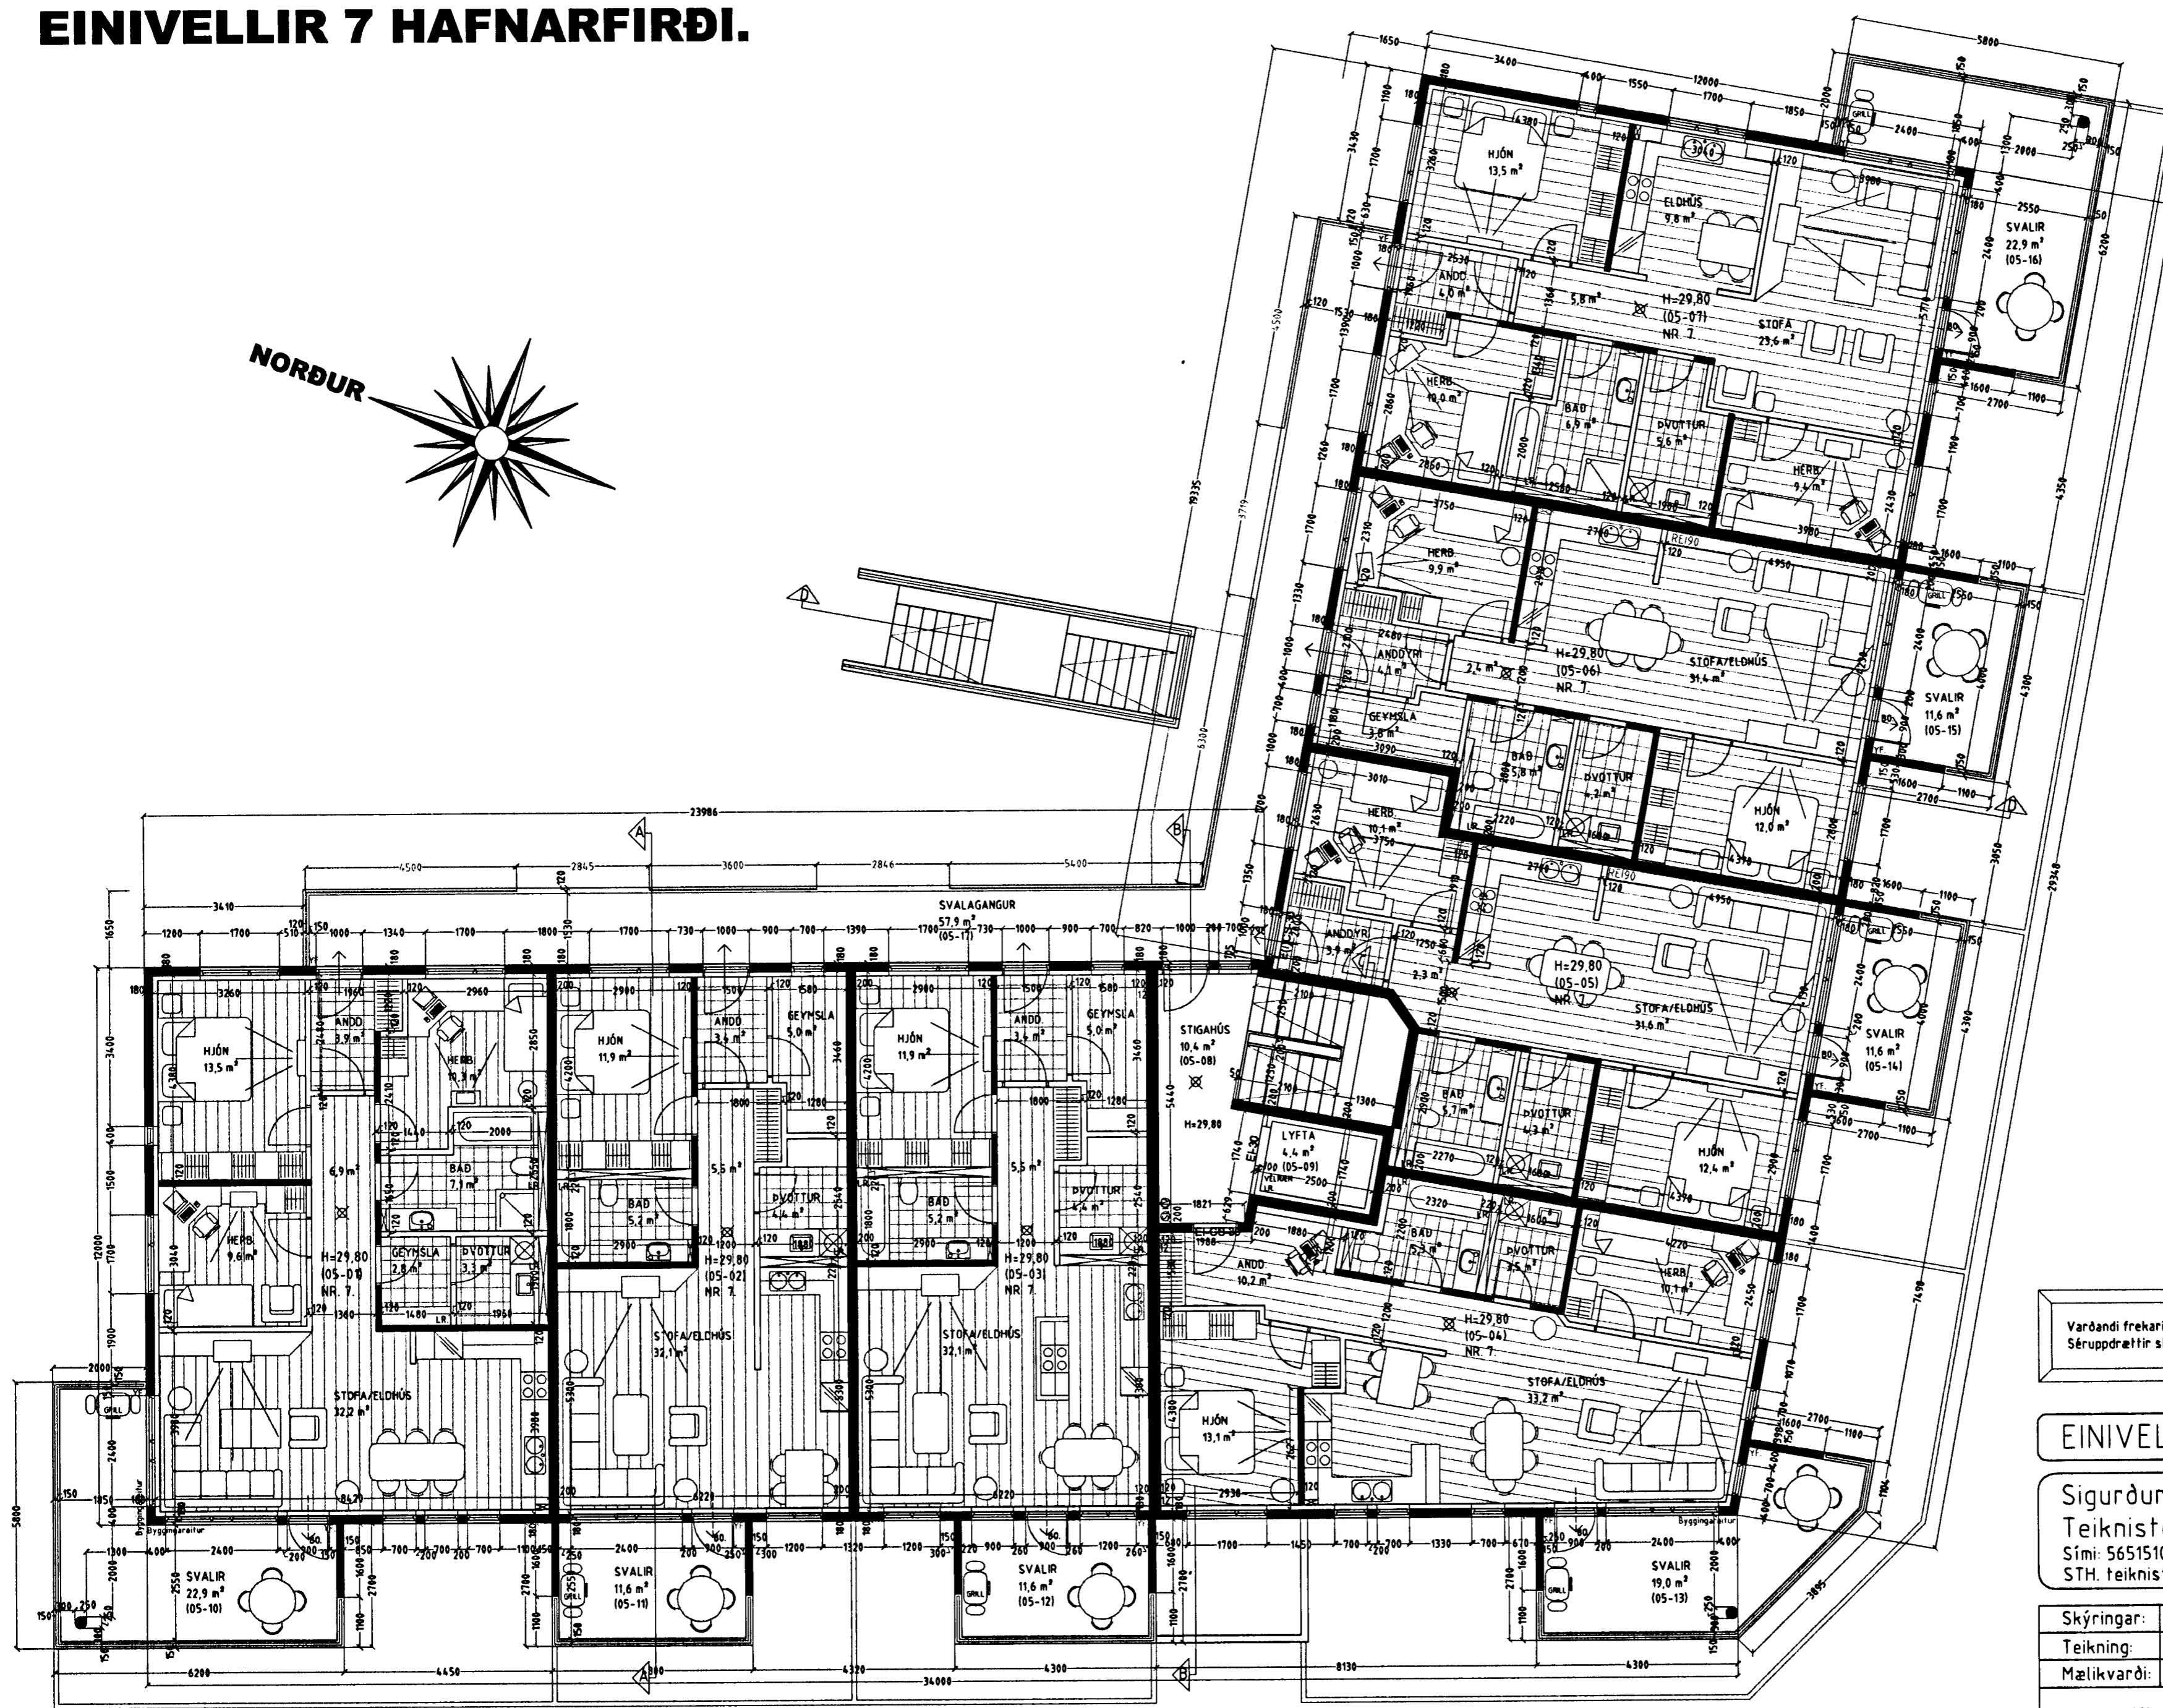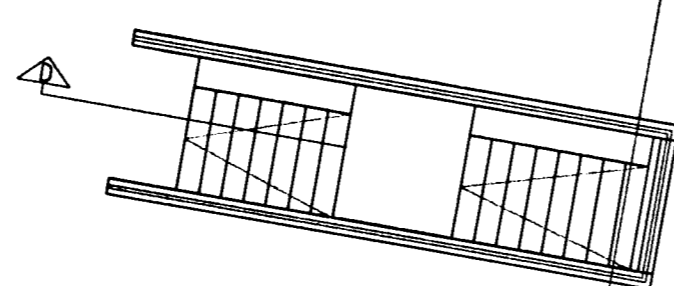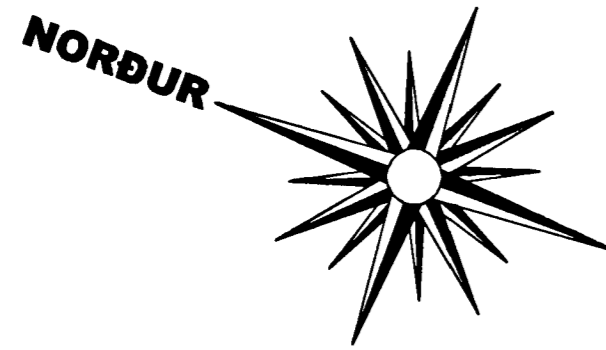

Varðandi frekari málsetningar, sjá sérteikningar aðalhönnuðar í mkv. 1:50.
Séruppdrættir skulu unnir þegar aðaluppdrættir hafa verið samþykktir af byggingaryfirvöldum.

EINIVELLIR 7 HAFNARFIRÐI.

Sigurður Þorvarðarson byggingafræðingur b.í.
Teiknistofan Strandgötu 11 220 Hafnarfirði.
Sími: 5651510. Netfang: teiknistofan@simnet.is
STH. teiknistofan ehf. kt. 510298-2769. Kf. aðalhönnuðar: 141250-4189.

Skýringar:	Aðaluppdráttur.
Teikning:	Grunnmynd 5. hæð.
Mælikvarði:	1 : 100. Dagsetning: 22 desember 2004.
Undirskrift:	<i>7/405 Smp</i>
Blad nr:	6 af 15.
Breytt:	

GRUNNMYND 5. HÆÐ MKV. 1:100.