




EINIVELLIR 7 HAFNARFIRÐI.

Byggingarfulltrúi
samþykkir erindið.

20 APR. 2005

Bent skal á að samþykkt þessi verður ekki virk, fyrr en eftir þinglýsingu eignaskiptas Írlysingarinnar og skráningu hennar hjá Fastegnamáttá ríkissýslu.

Byggingarfulltrúi í Hafnarfirði
F.n. Kristján Þórarinnsson

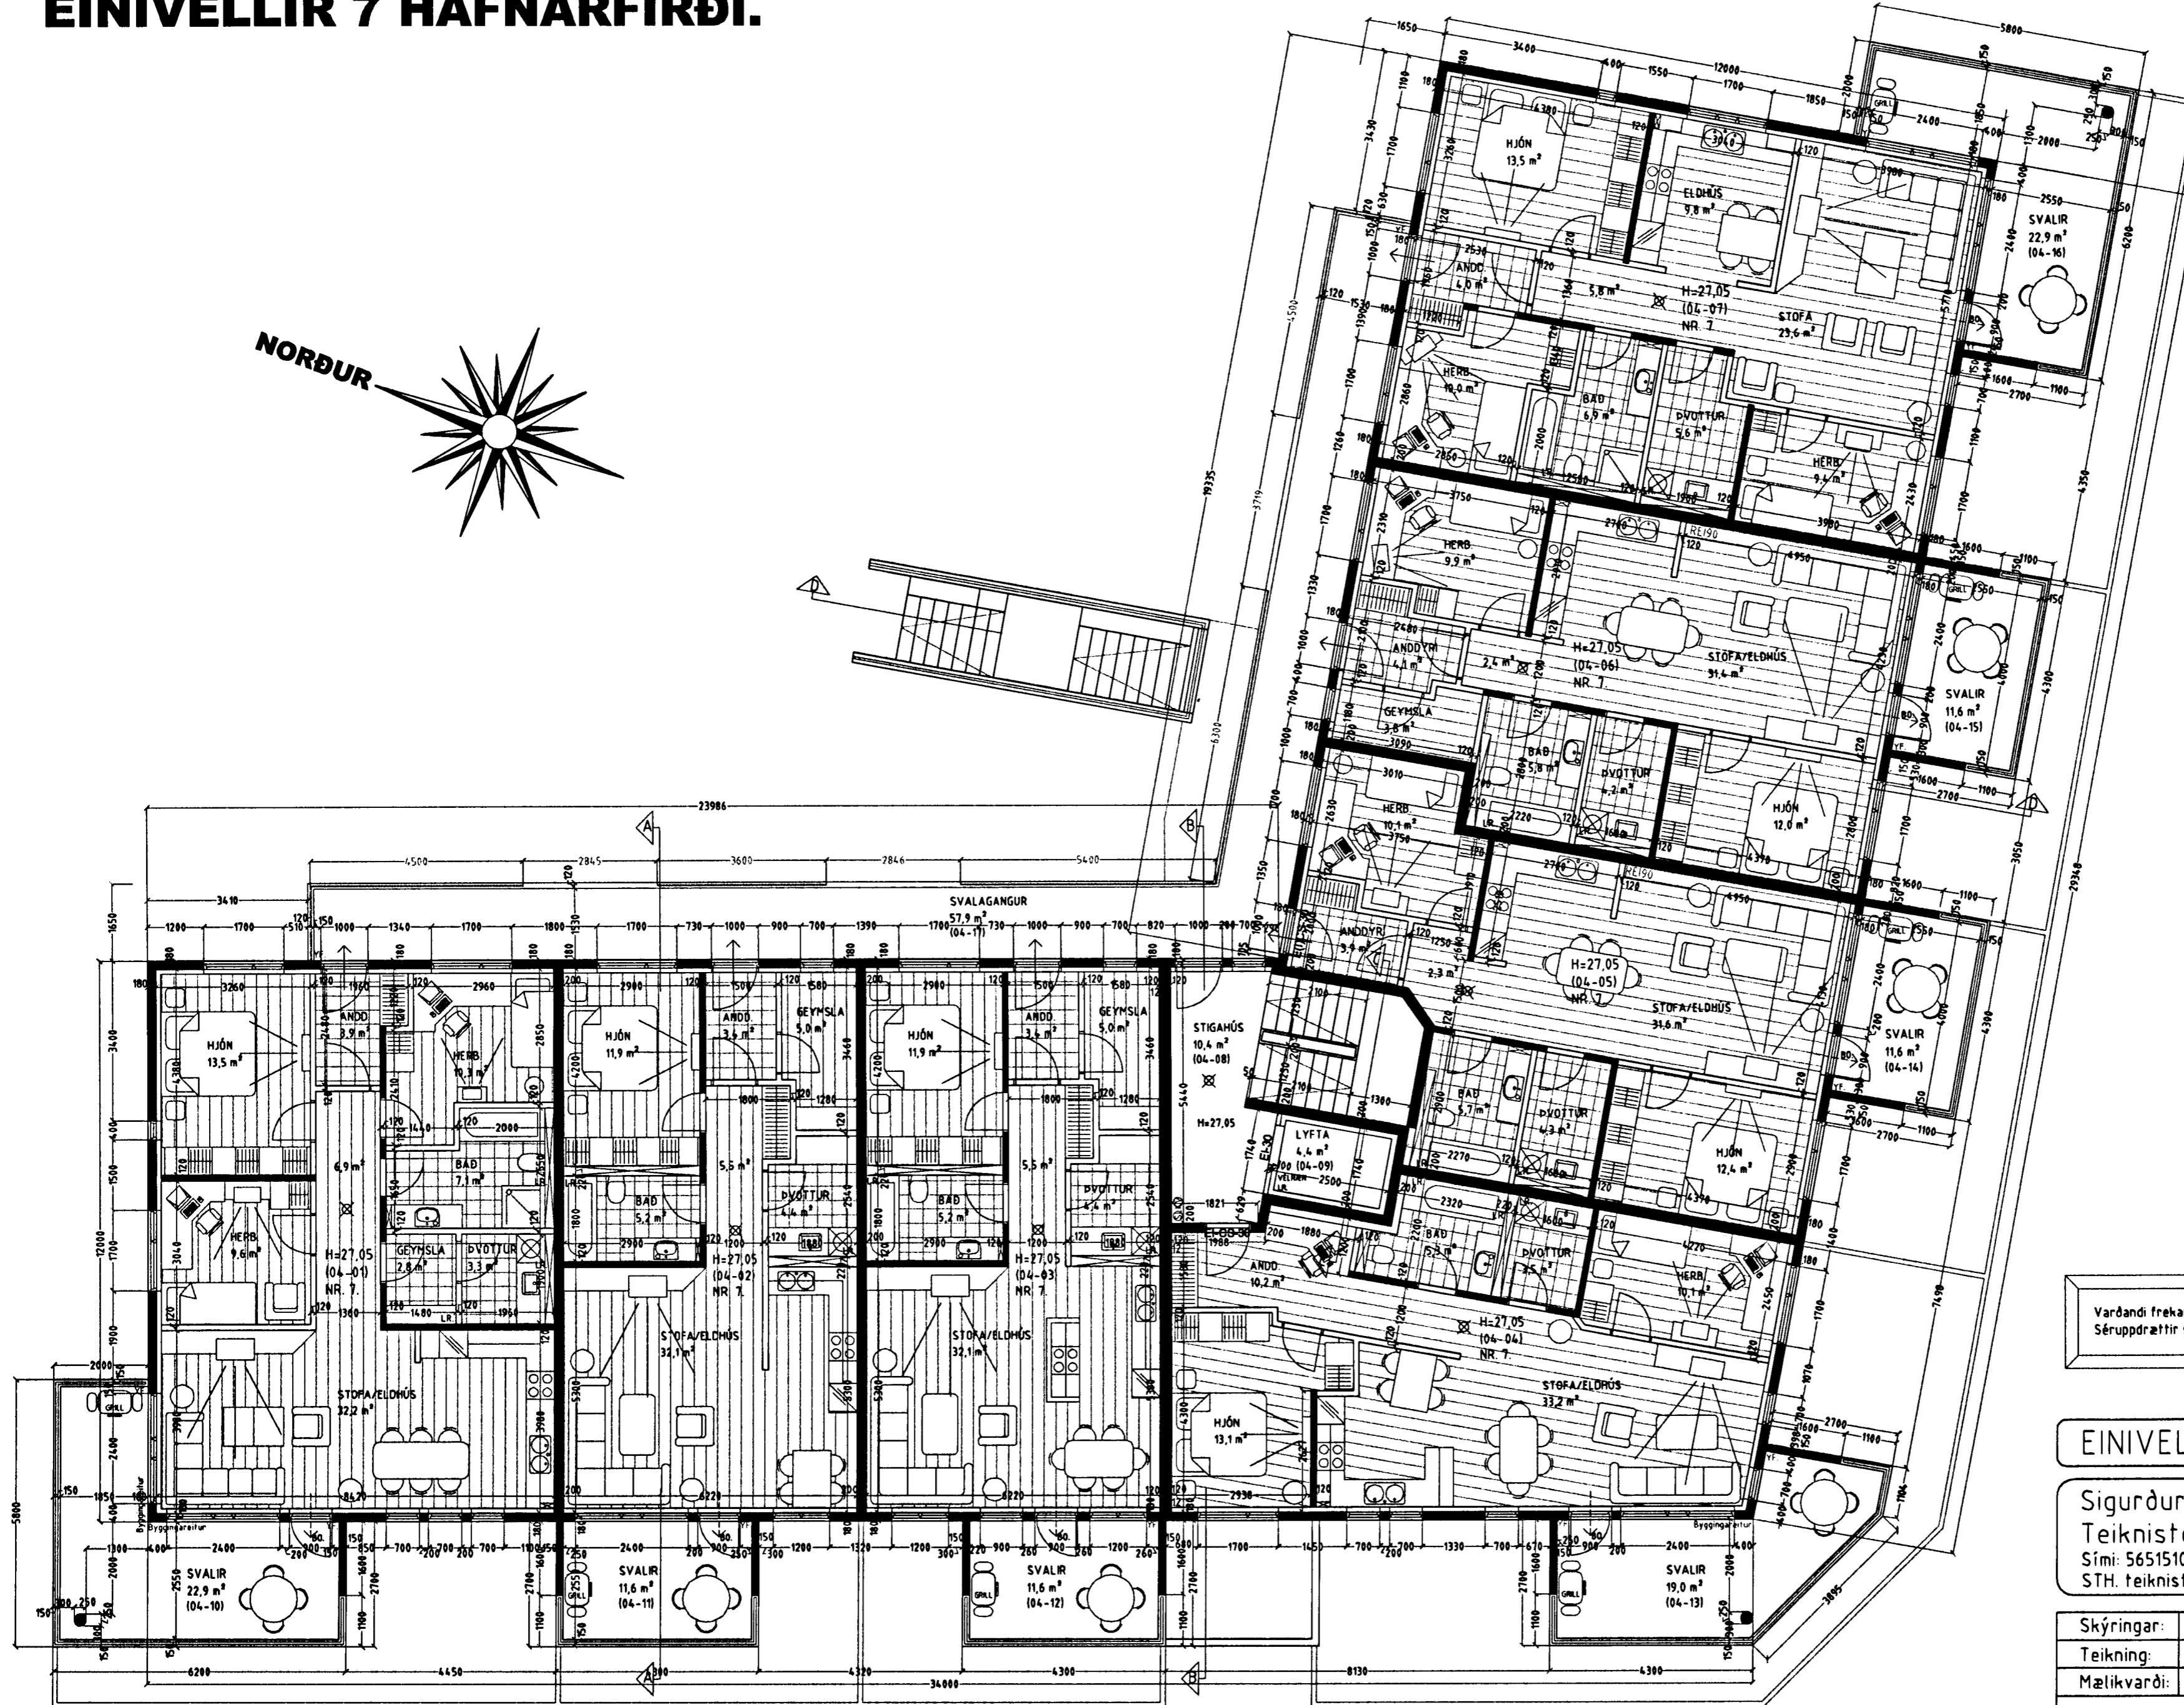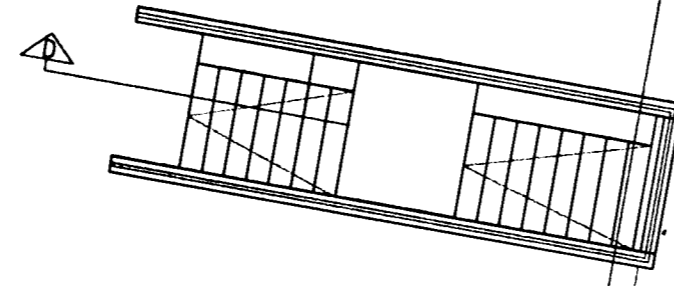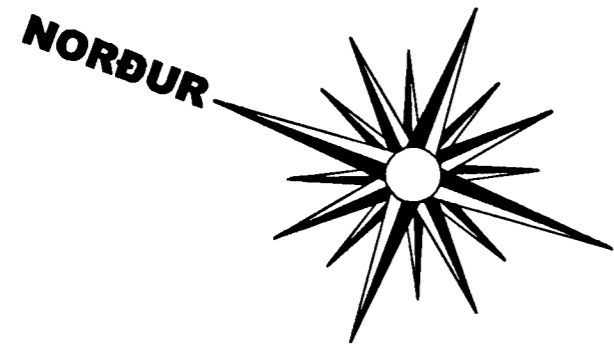

Varðandi frekari málsetningar, sjá sérteikningar aðalhönnuðar í mkv. 1:50.
Séruppdráttir skulu unnir þegar aðaluppdráttir hafa verið samþykktir af byggingaryfirböldum.

EINIVELLIR 7 HAFNARFIRÐI.

Sigurður Þorvarðarson byggingafræðingur b.f.í.
Teiknistofan Strandgötu 11 220 Hafnarfirði.
Sími: 5651510. Netfang: teiknistofan@simnet.is
STH. teiknistofan ehf. kt. 510298-2769. Kf. aðalhönnuðar: 141250-4189.

Skýringar:	Aðaluppdráttur.
Teikning:	Grunnmynd 4. hæð.
Mælikvæði:	1 : 100.
Dagsetning:	22 desember 2004.
Undirskrift:	<i>7/4 05 mb</i>
Blað nr:	5 af 15.
Breytt:	

GRUNNMYND 4. HÆÐ MKV. 1:100.