
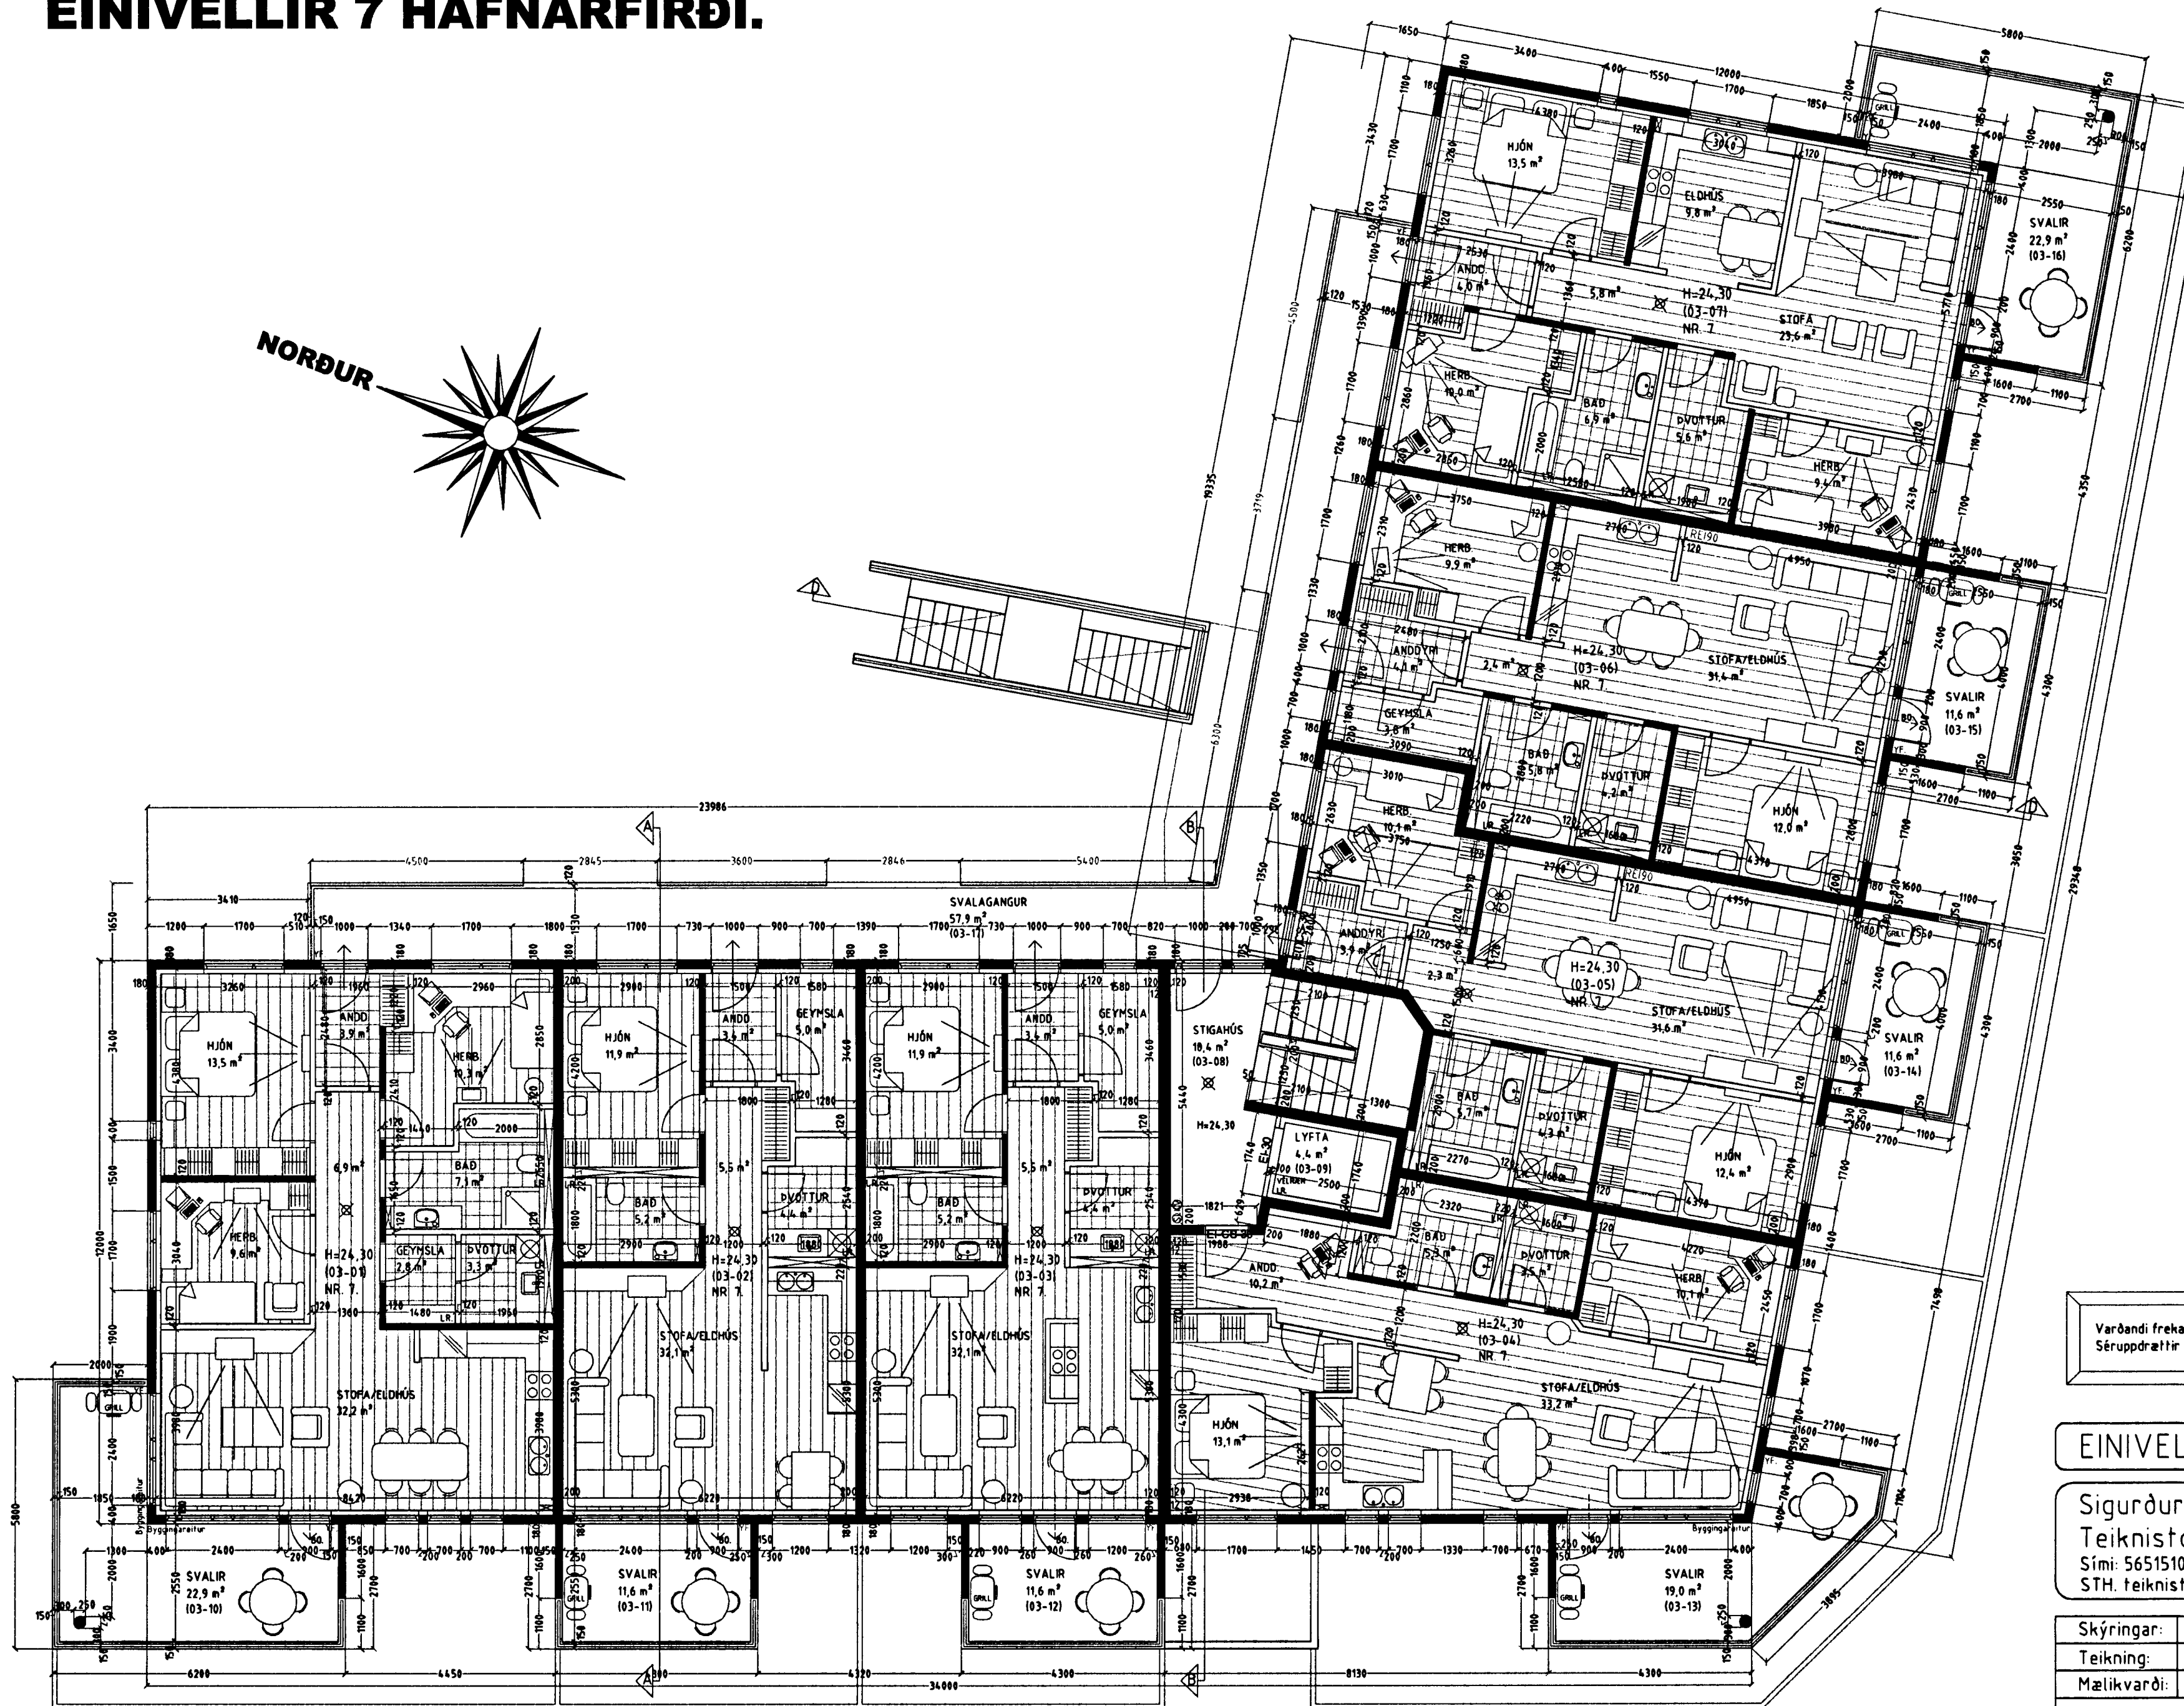
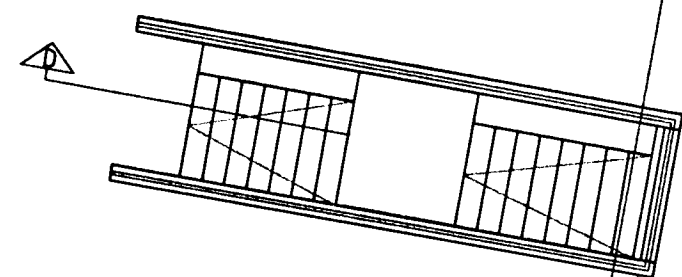


EINIVELLIR 7 HAFNARFIRÐI.

Byggingarfulltrúi
samþykkir erindið.

20 APR. 2005

Þent skal á að samþykki þessi verður ekki virk,
þurr en elting þinglis sínu erlendskiptayfirlýsingar-
innar og skrángi þannar hjá Fastegnamati ríkisins.
Byggingarfulltrúinn / Hafnarfirði
Fl. Kristján Þorvarðsson

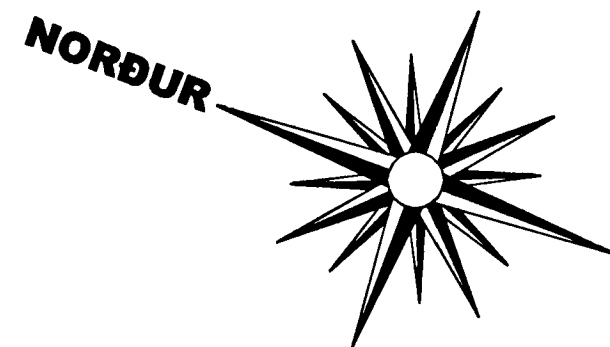

Varðandi frekari málsetningar, sjá sérteikningar aðalhönnuðar í mkv. 150.
Séruppdrættir skulu unnir þegar aðaluppdrættir hafa verið samþykktir af byggingaryfirvöldum.

EINIVELLIR 7 HAFNARFIRÐI.

Sigurður Þorvarðarson byggingafræðingur b.í.
Teiknistofan Strandgötu 11 220 Hafnarfirði.
Sími: 5651510. Netfang: teiknistofan@simnet.is
STH. teiknistofan ehf. kt. 510298-2769. Kt. aðalhönnuðar: 141250-4189.

Skýringar:	Aðaluppdráttur.
Teikning:	Grunnmynd 3. hæð.
Mælikvarði:	1: 100. Dagsetning: 22 desember 2004.
Undirskrift:	<i>7/4 05 SJP</i>
Blað nr:	4 af 15.
Breytt:	

GRUNNMYND 3. HÆÐ MKV. 1:100.