




# EINIVELLIR 7 HAFNARFIRÐI.

Byggingarfulltrúi  
samþykkir erindið.

20 APR. 2005

Bent skal á að samþykkt þessi verður ekki virk, fyrr en eftir þinglýsingu eignaskiptafrýðsingar innar og skráningu hennar hjá Fastegnamálráðinu.  
Byggingarfulltrúinn í Hafnarfirði  
Fh. Kristján Þórarinnsson

NORÐUR

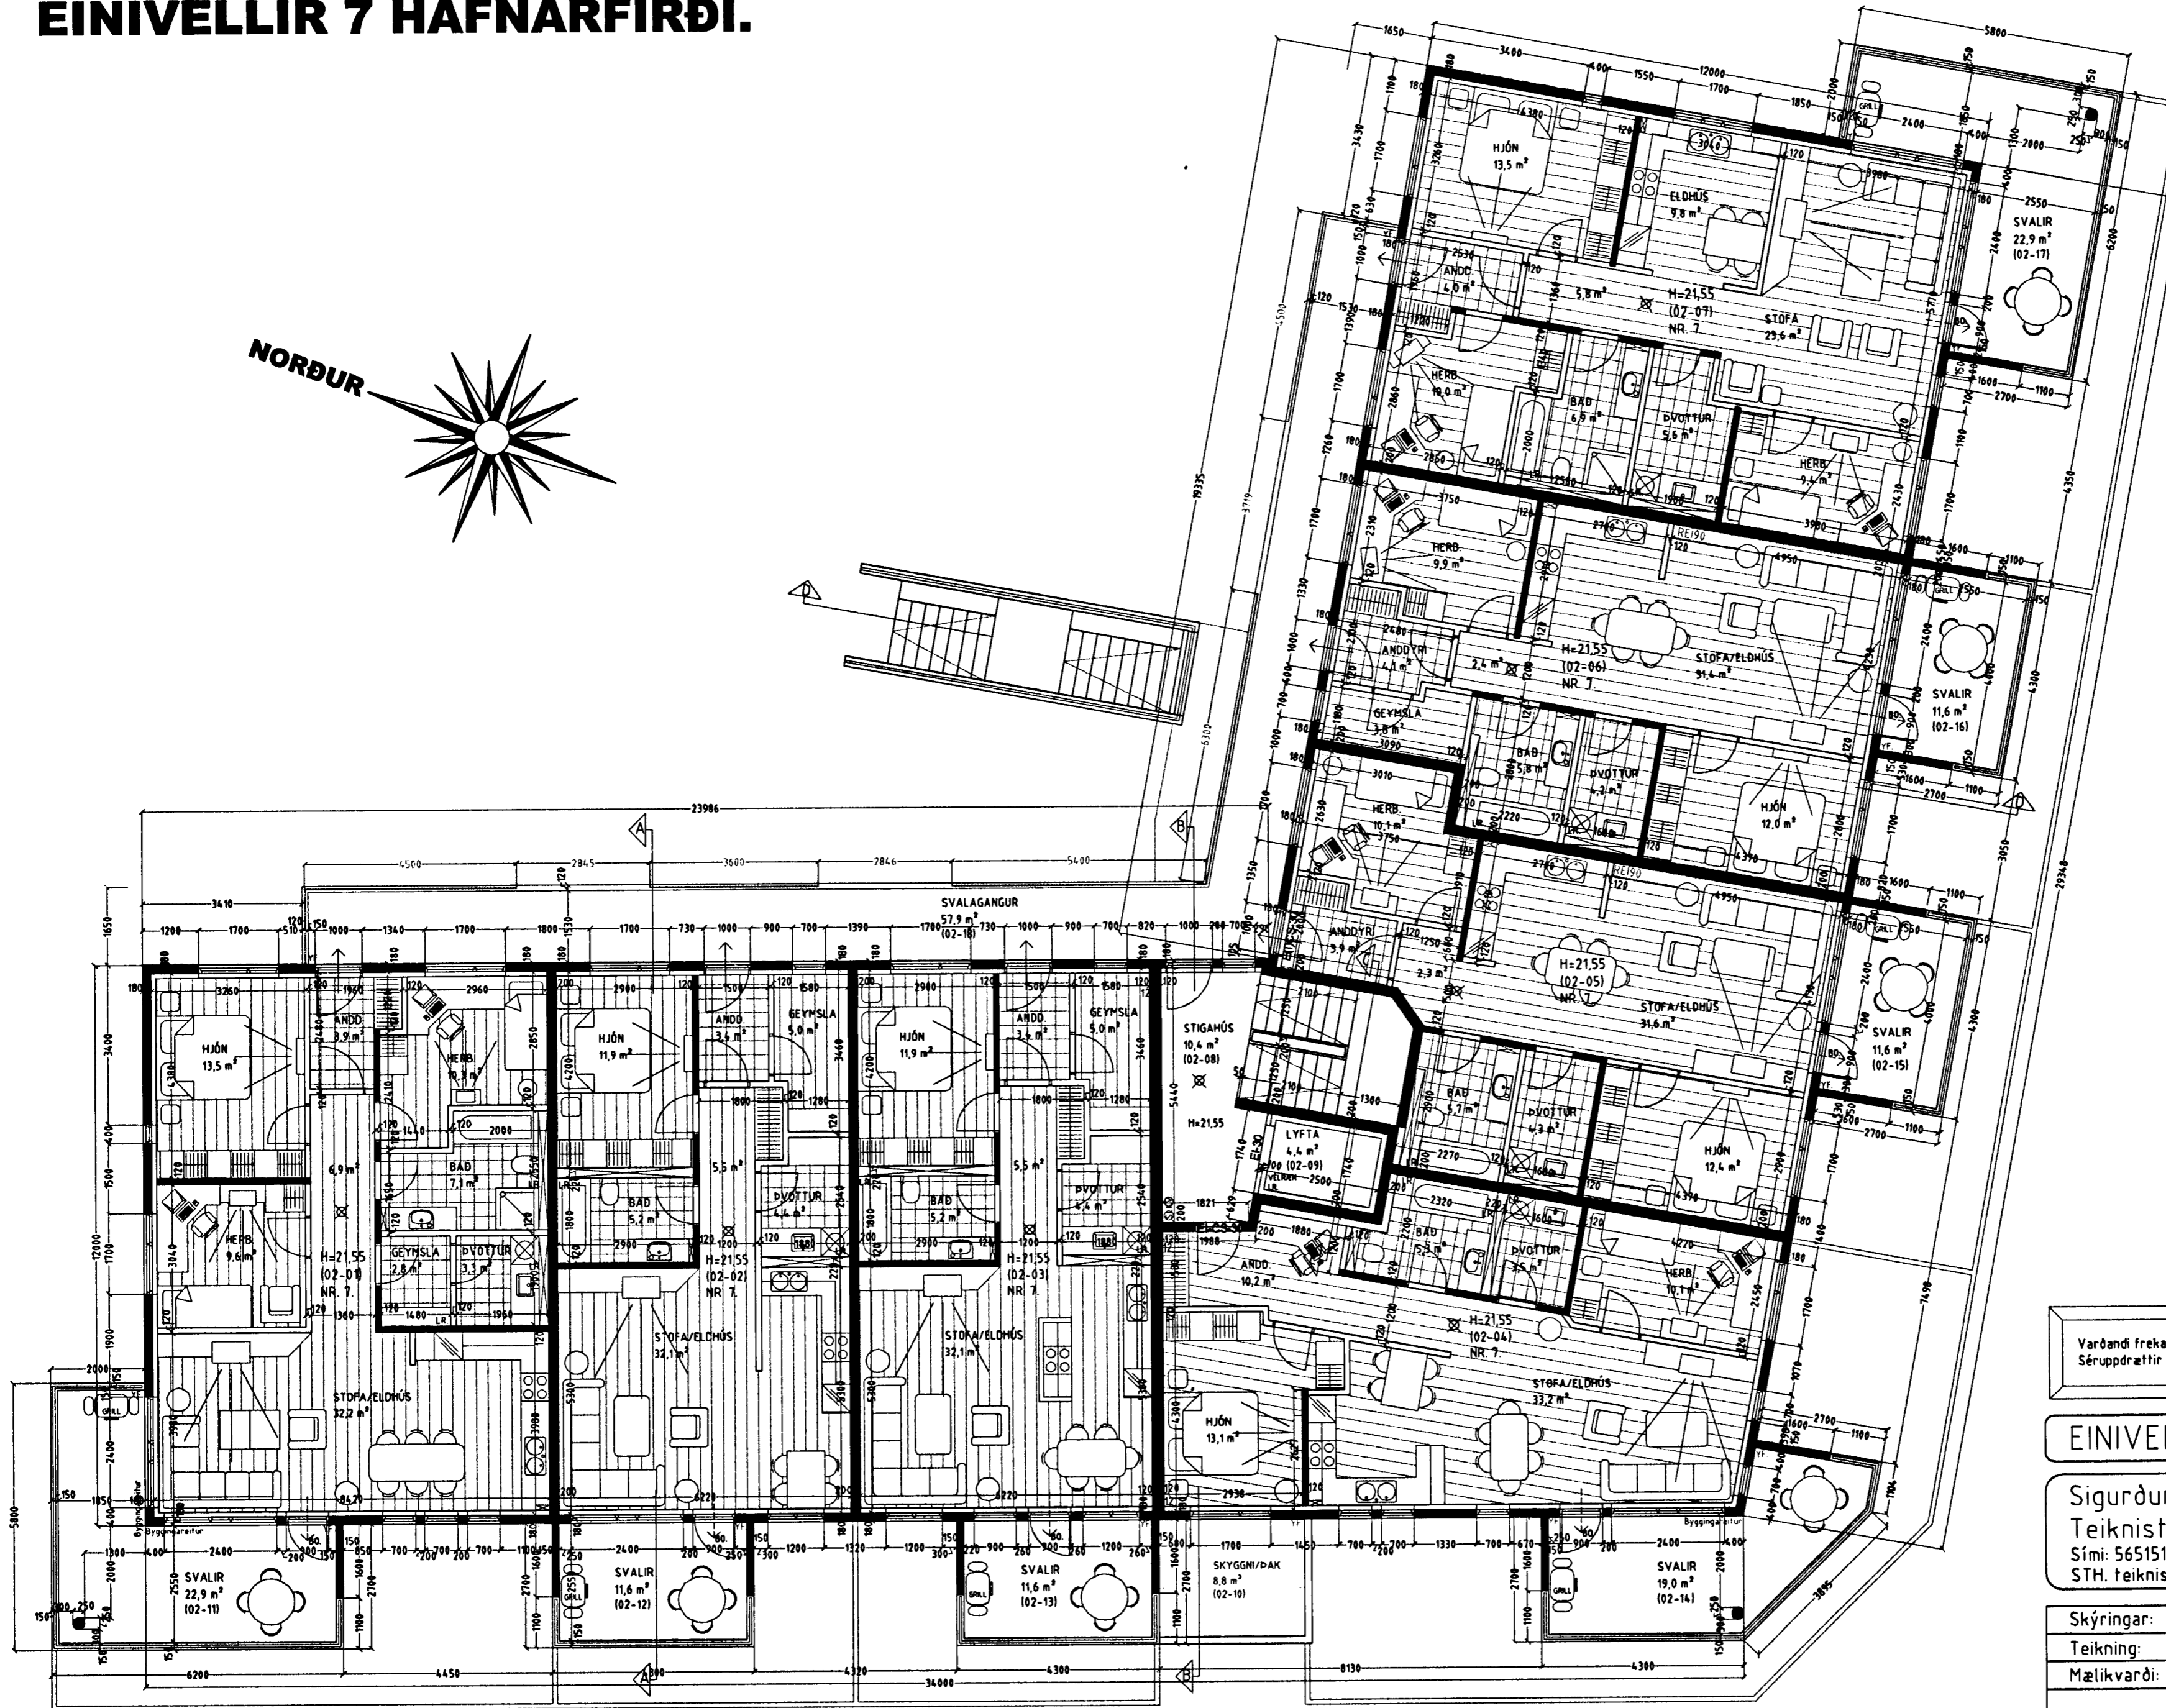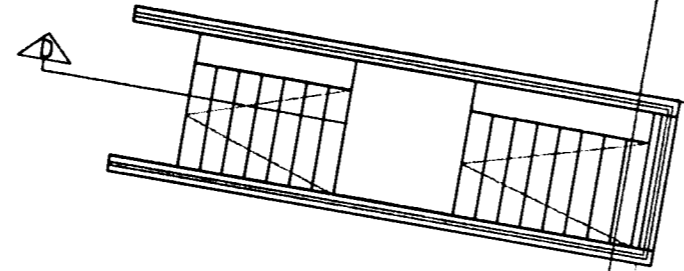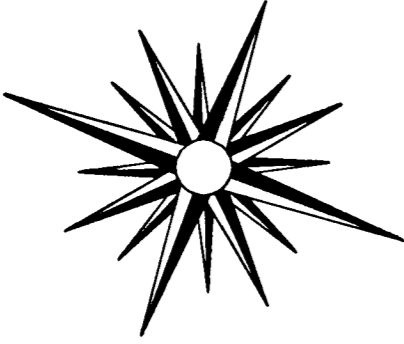

Vardandi frekari málsetningar, sjá sérteikningar aðalhönnuðar í mkv. 150.  
Séruppdrættir skulu unnir þegar aðaluppdrættir hafa verið samþykktir af byggingaryfirvöldum.

## EINIVELLIR 7 HAFNARFIRÐI.

Sigurður Þorvarðarson byggingafræðingur bfl.  
Teiknistofan Strandgötu 11 220 Hafnarfirði.  
Sími: 5651510. Netfang: teiknistofan@simnet.is  
STH. teiknistofan ehf. kt. 510298-2769. Kf. aðalhönnuðar: 141250-4189.

Skýringar:	Aðaluppdráttur.
Teikning:	Grunnmynd 2. hæð.
Mælikvæði:	1:100.
Dagsetning:	22 desember 2004.
Undirskrift:	<i>7/405 [Signature]</i>
Blað nr.:	3 af 15.
Breytt:	

## GRUNNMYND 2. HÆÐ MKV. 1:100.