


EINIVELLIR 7 HAFNARFIRÐI.

Byggingarfulltrúi
samþykkir erindið.
20 APR. 2005
Bent skal á að samþykkt þessi verður ekki virk, fyrr en eftir þinglýsingu eignaaskipta fyrirsingartimar og skráningu þennar laga Efterskiptamála ríkisins.
Byggingarfulltrúinn í Hafnarfirði
Fhv. Kristján Þórarinnsson

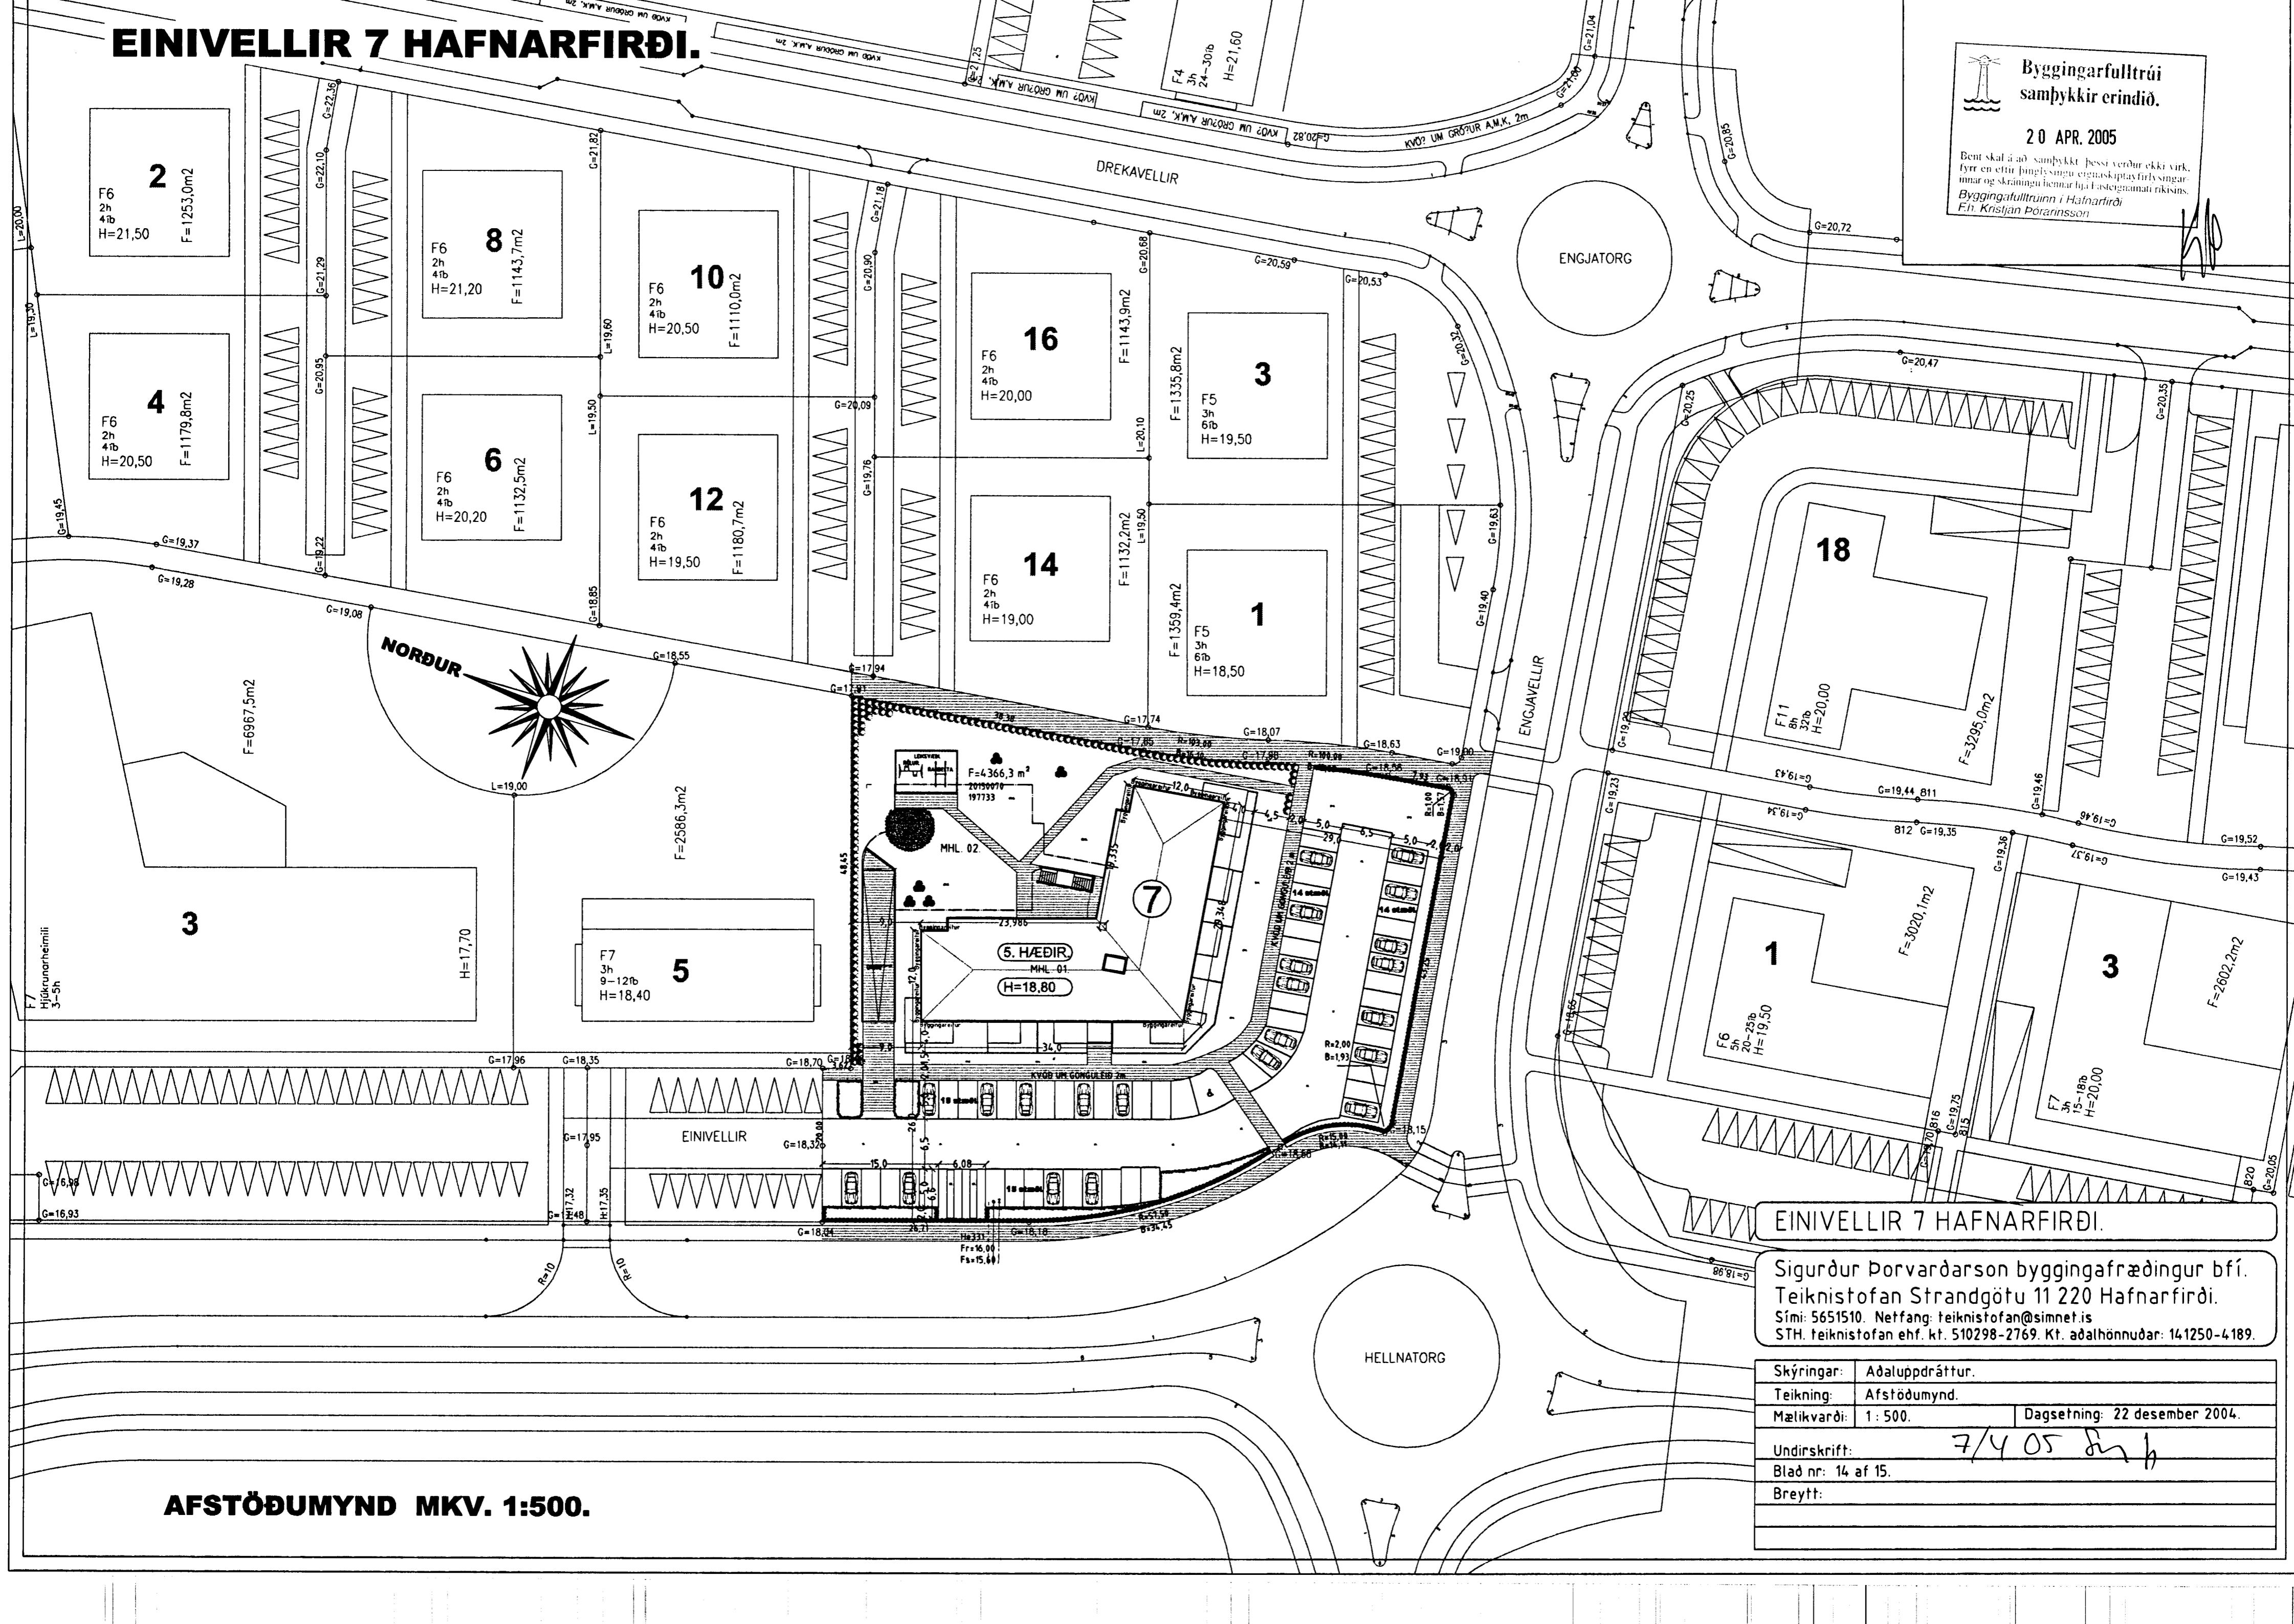

EINIVELLIR 7 HAFNARFIRÐI.

Sigurður Þorvarðarson byggingafræðingur b.é.
Teiknistofan Strandgötu 11 220 Hafnarfirði.
Sími: 5651510. Netfang: teiknistofan@simnet.is
STH. teiknistofan ehf. kt. 510298-2769. Kf. aðalhönnuðar: 141250-4189.

Skýringar:	Aðaluppdráttur.
Teikning:	Afstöðumynd.
Mælikvarði:	1 : 500.
Dagsetning:	22 desember 2004.
Undirskrift:	7/4 05 <i>[Signature]</i>
Blad nr:	14 af 15.
Breytt:	

AFSTÖÐUMYND MKV. 1:500.