



SNID Í FRÁRENNISBRUNN 1:20

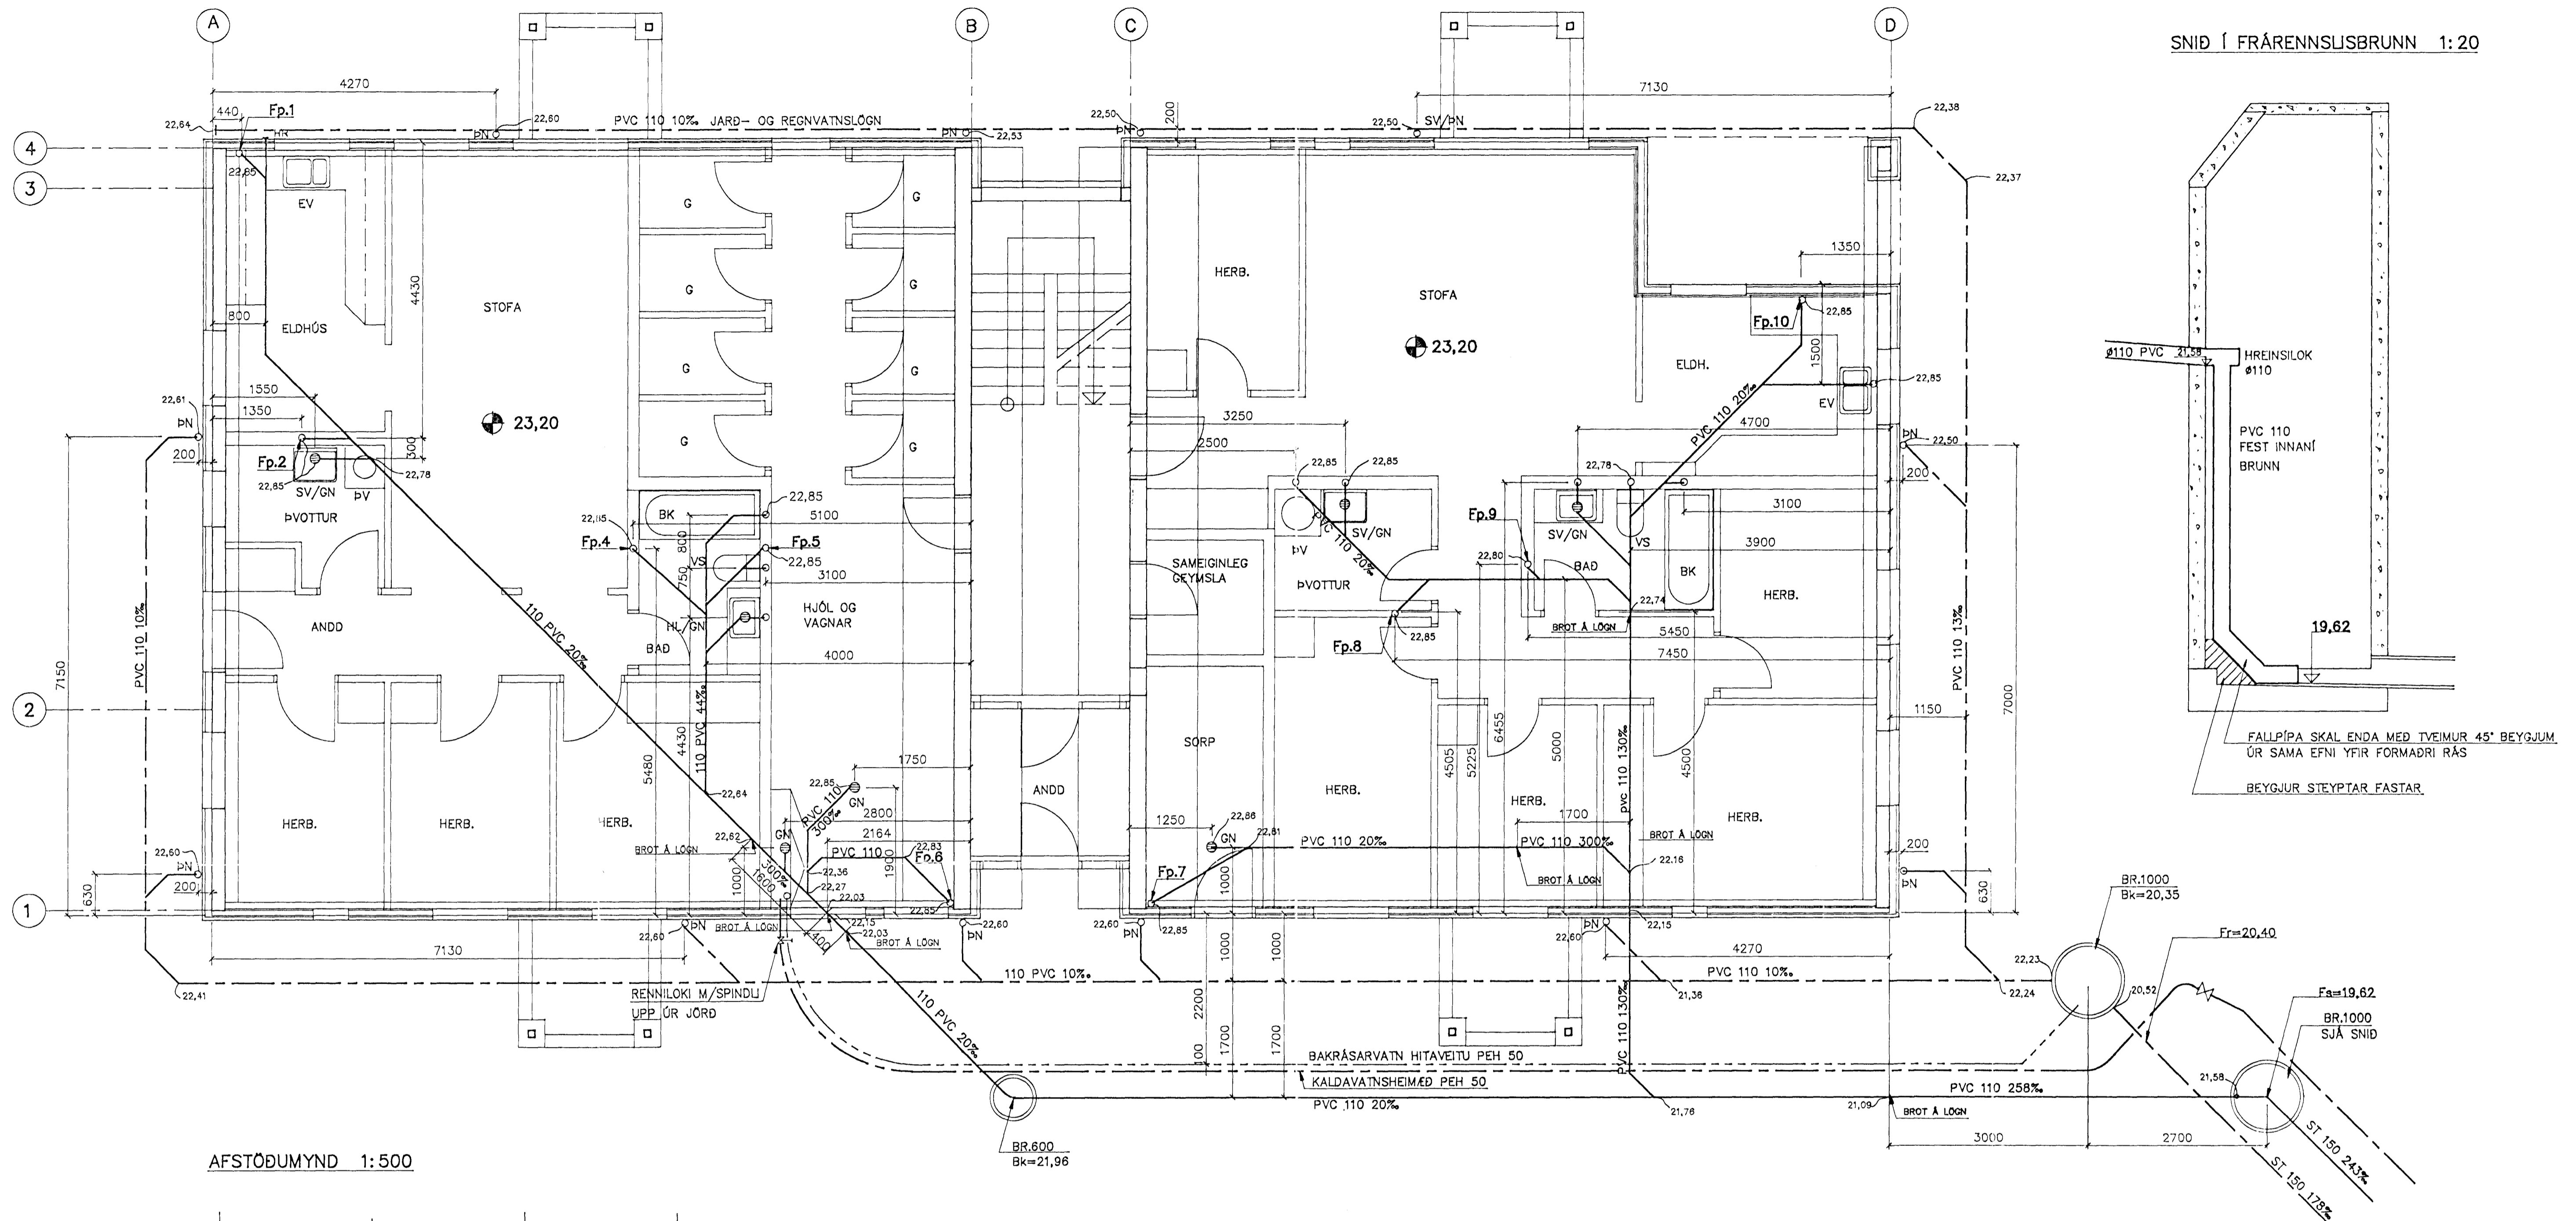


AFSTÖÐUMYND 1:500

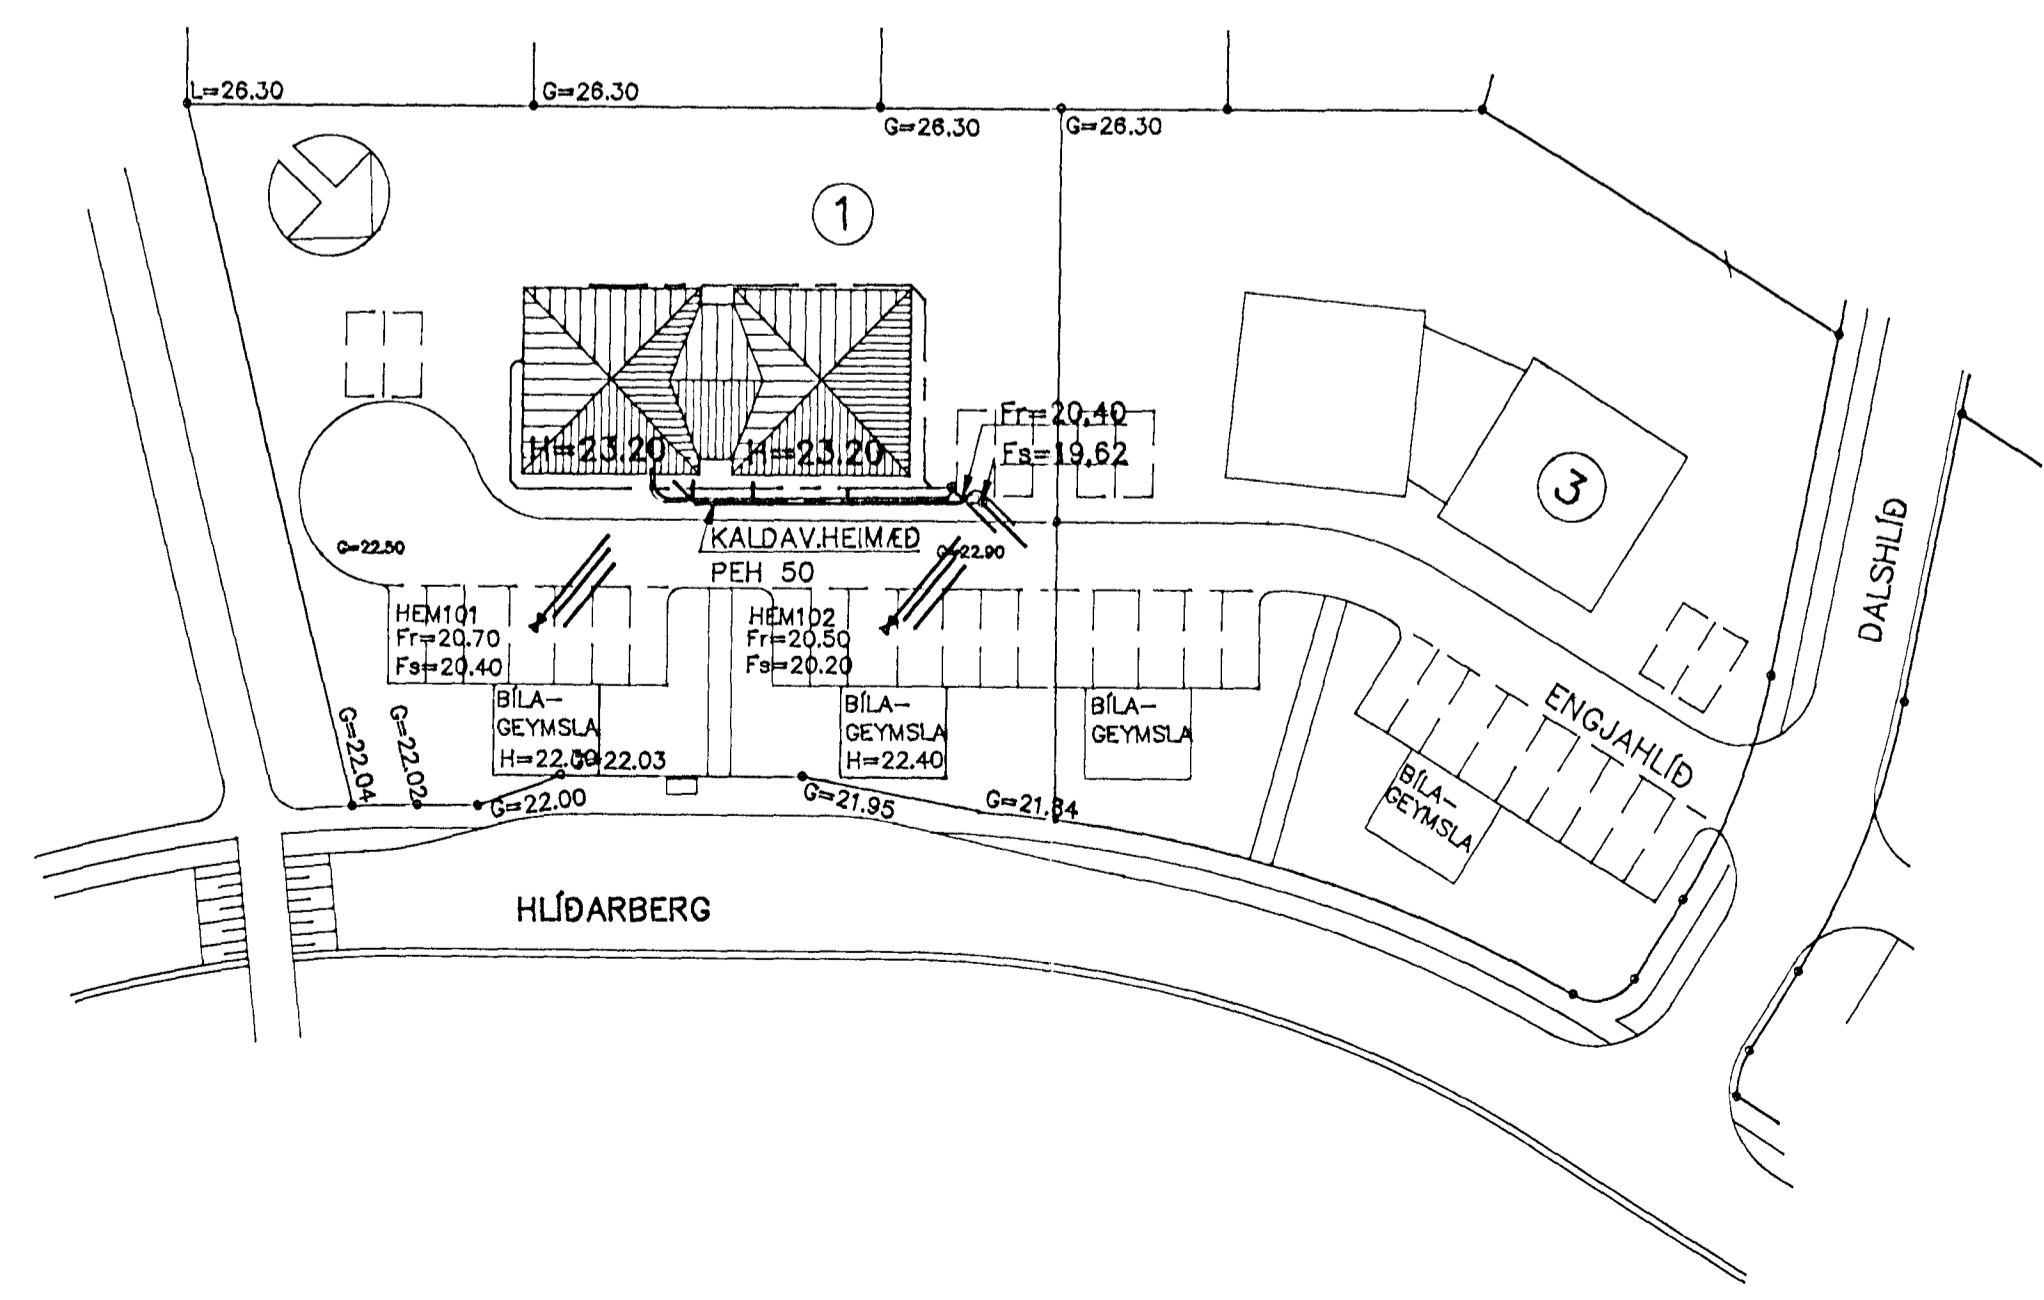

ATH: MÁL ERU GEFIN FRÁ ÚTBRÚN UNDIRSTADNA.

TILVÍSUN
SJA SKÝRINGAR Á BLNR. 9303-L00-A

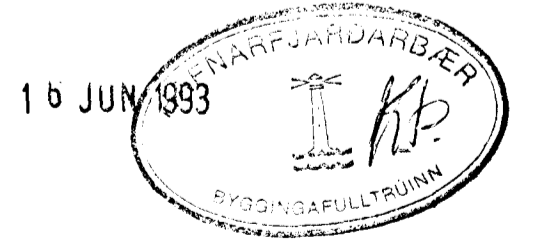

ENGJAHLÍÐ 1, HAFNARFIRÐI			
ÞRIFA- OG HITALAGNIR FRÁRENNISLAGNIR Í GRUNNI GRUNNMYND, AFSTÖÐUMYND			
Verkfræðistofa Stefáns og Björns sf. FRV kt: 610188-1419 Reykjavíkurvegi 68, 220 Hafnarfjörll sími: 91-651340 myndsendir 651341	Hannað BG	Teknað GRT	Yfirfarla
Mkv 1:50, 1:500	Sambýkt	Björn Pálsson	
Daga 15.03.1993	Nr 9303-L01-A		