



GRUNNMYND 1. HÆÐAR 1:50

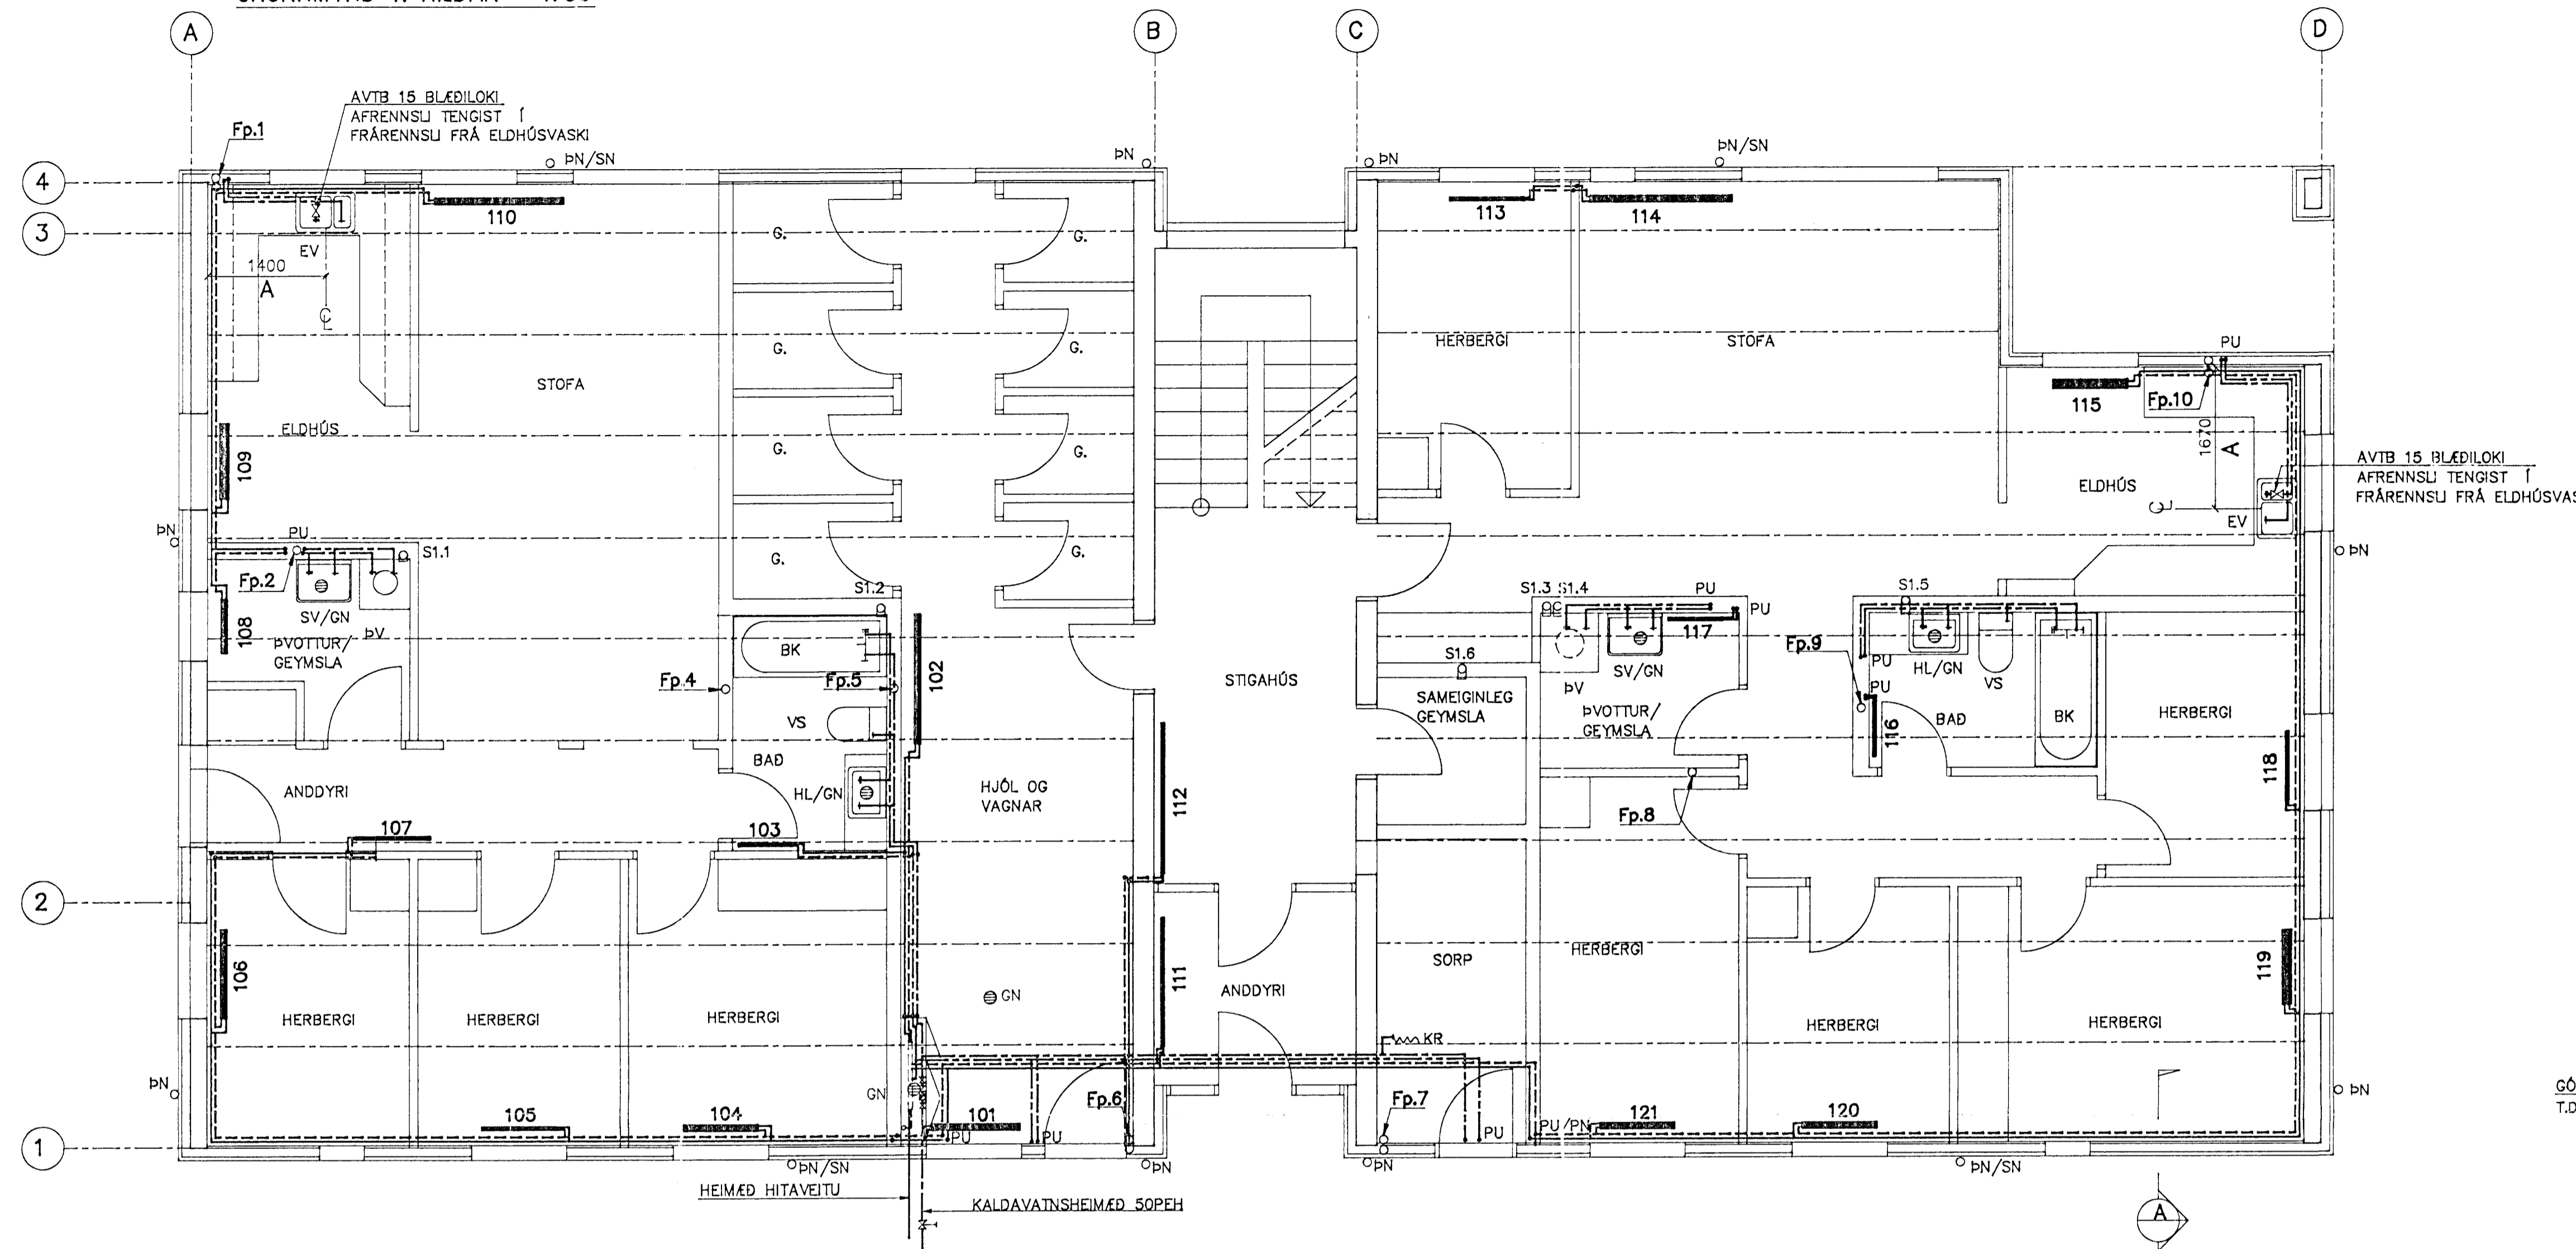

A: MERKIR AÐ MÁL SKAL STAÐFESTA Á SÉRTEIKN. ARKITEKTS.

SNID A 1:5

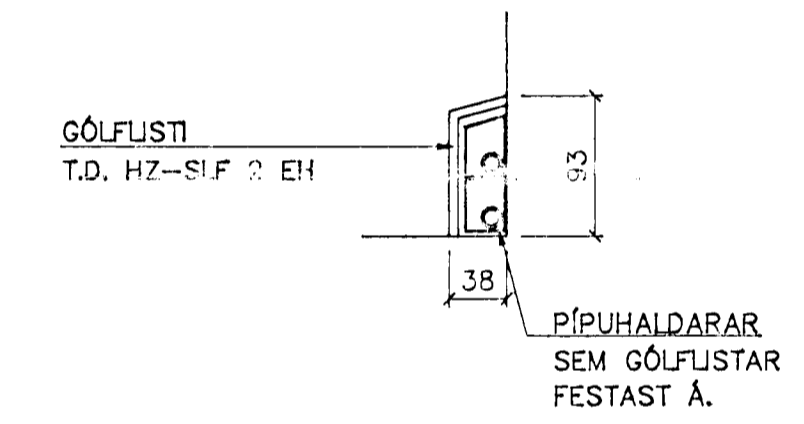


ÖFNASKRÁ

MIDAD ER VIÐ HERBERGISHITASTÝRÐA ÖFNOKA: DANFOSS RA 2000/RA-N 10

NR. ÖFNIS	HERBERGI	VARMABÖRF KCAL/KLST	HÁMARKS			VALDIR ÖFNAR, DELTA t=40°			TENGING A-B-C-D	TEGUND BRUGMAN/RÚNT-YL	L/H	P	STILL.	ENDANLEG STILLING
			HÆÐ mm	LENGD mm	ÞYKKT mm	GERÐ	AFKÖST kcal/klst	LENGD mm						
101	HJÓL/VAGNAR	880				PK+P59	874	1.040	70	CD	14,6	0,5	1,5	
102	HJÓL/VAGNAR	1.230				PK+P59	1.277	1.520	70	AB	31,9	0,5	3	
103	BAD	335				PK59	363	640	35	AB	9,1	0,5	1	
104	HERBERGI	605				P59/2	609	880	70	AB	15,2	0,5	1,5	
105	HERBERGI	505				PK59	499	880	35	AB	12,5	0,5	1	
106	HERBERGI	700				P59/2	720	1.040	70	AB	18	0,5	1,5	
107	ANDDYRI	505				PK59	499	880	35	CD	12,5	0,5	1	
108	ÞVOTTUR	405				P59/2	443	640	70	AB	11,1	0,5	1	
109	ELDHÚS	1.110				PK/2+P59	1.110	880	105	AB	27,8	0,5	2,5	
110	STOFA	1.480				PK59/2	1.505	1.520	70	AB	37,6	0,5	3	
111	ANDDYRI	885				PK59	863	1.520	35	AB	21,6	0,5	2	
112	STIGAHÚS	1.000				PK59	999	1.760	35	AB	25,0	0,5	2,5	
113	HERBERGI	505				PK59	499	880	35	CD	12,5	0,5	1	
114	STOFA	1.680				PK59/2	1.663	1.680	70	AB	41,6	0,5	3,5	
115	ELDHÚS	1.140				PK12+P59	1.111	880	105	CD	27,8	0,5	2,5	
116	BAD	335				PK59	363	640	35	CD	9,1	0,5	1	
117	ÞVOTTUR	335				PK59	363	640	35	CD	9,1	0,5	1	
118	HERBERGI	505				PK59	499	880	35	CD	12,5	0,5	1	
119	HERBERGI	1.110				PK/2+P59	1.111	880	105	CD	27,8	0,5	2,5	
120	HERBERGI	505				PK59	499	880	35	CD	12,5	0,5	1	
121	HERBERGI	605				P59/2	609	880	70	CD	15,2	0,5	1,5	
SAMTALS:		16.340												16.478

16 JUN 1993

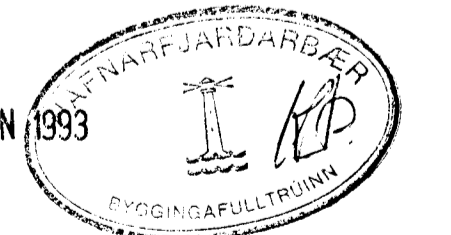

ENGJAHLD 1, HAFNARFIRDI	
BRIFA- OG HITLAGNIR GRUNNMYND 1. HÆÐAR HITA- OG NEYSLUVATNSLAGNIR	
Verkfræðistofa Stefáns og Björns sf. FRV k.t. 610188-1419 Reykjavíkurveg 68, 220 Hafnarfirði sfmí 91-651340 myndsendfr 651341	Hannað BG Mkv 1:50 Daga 09.03.1993
Teknað GRT Yfirfarið Samþykkt Björn Pálsson	Nr 9303-L02-A