


GRUNNMYND 3. HÆÐ 1:50

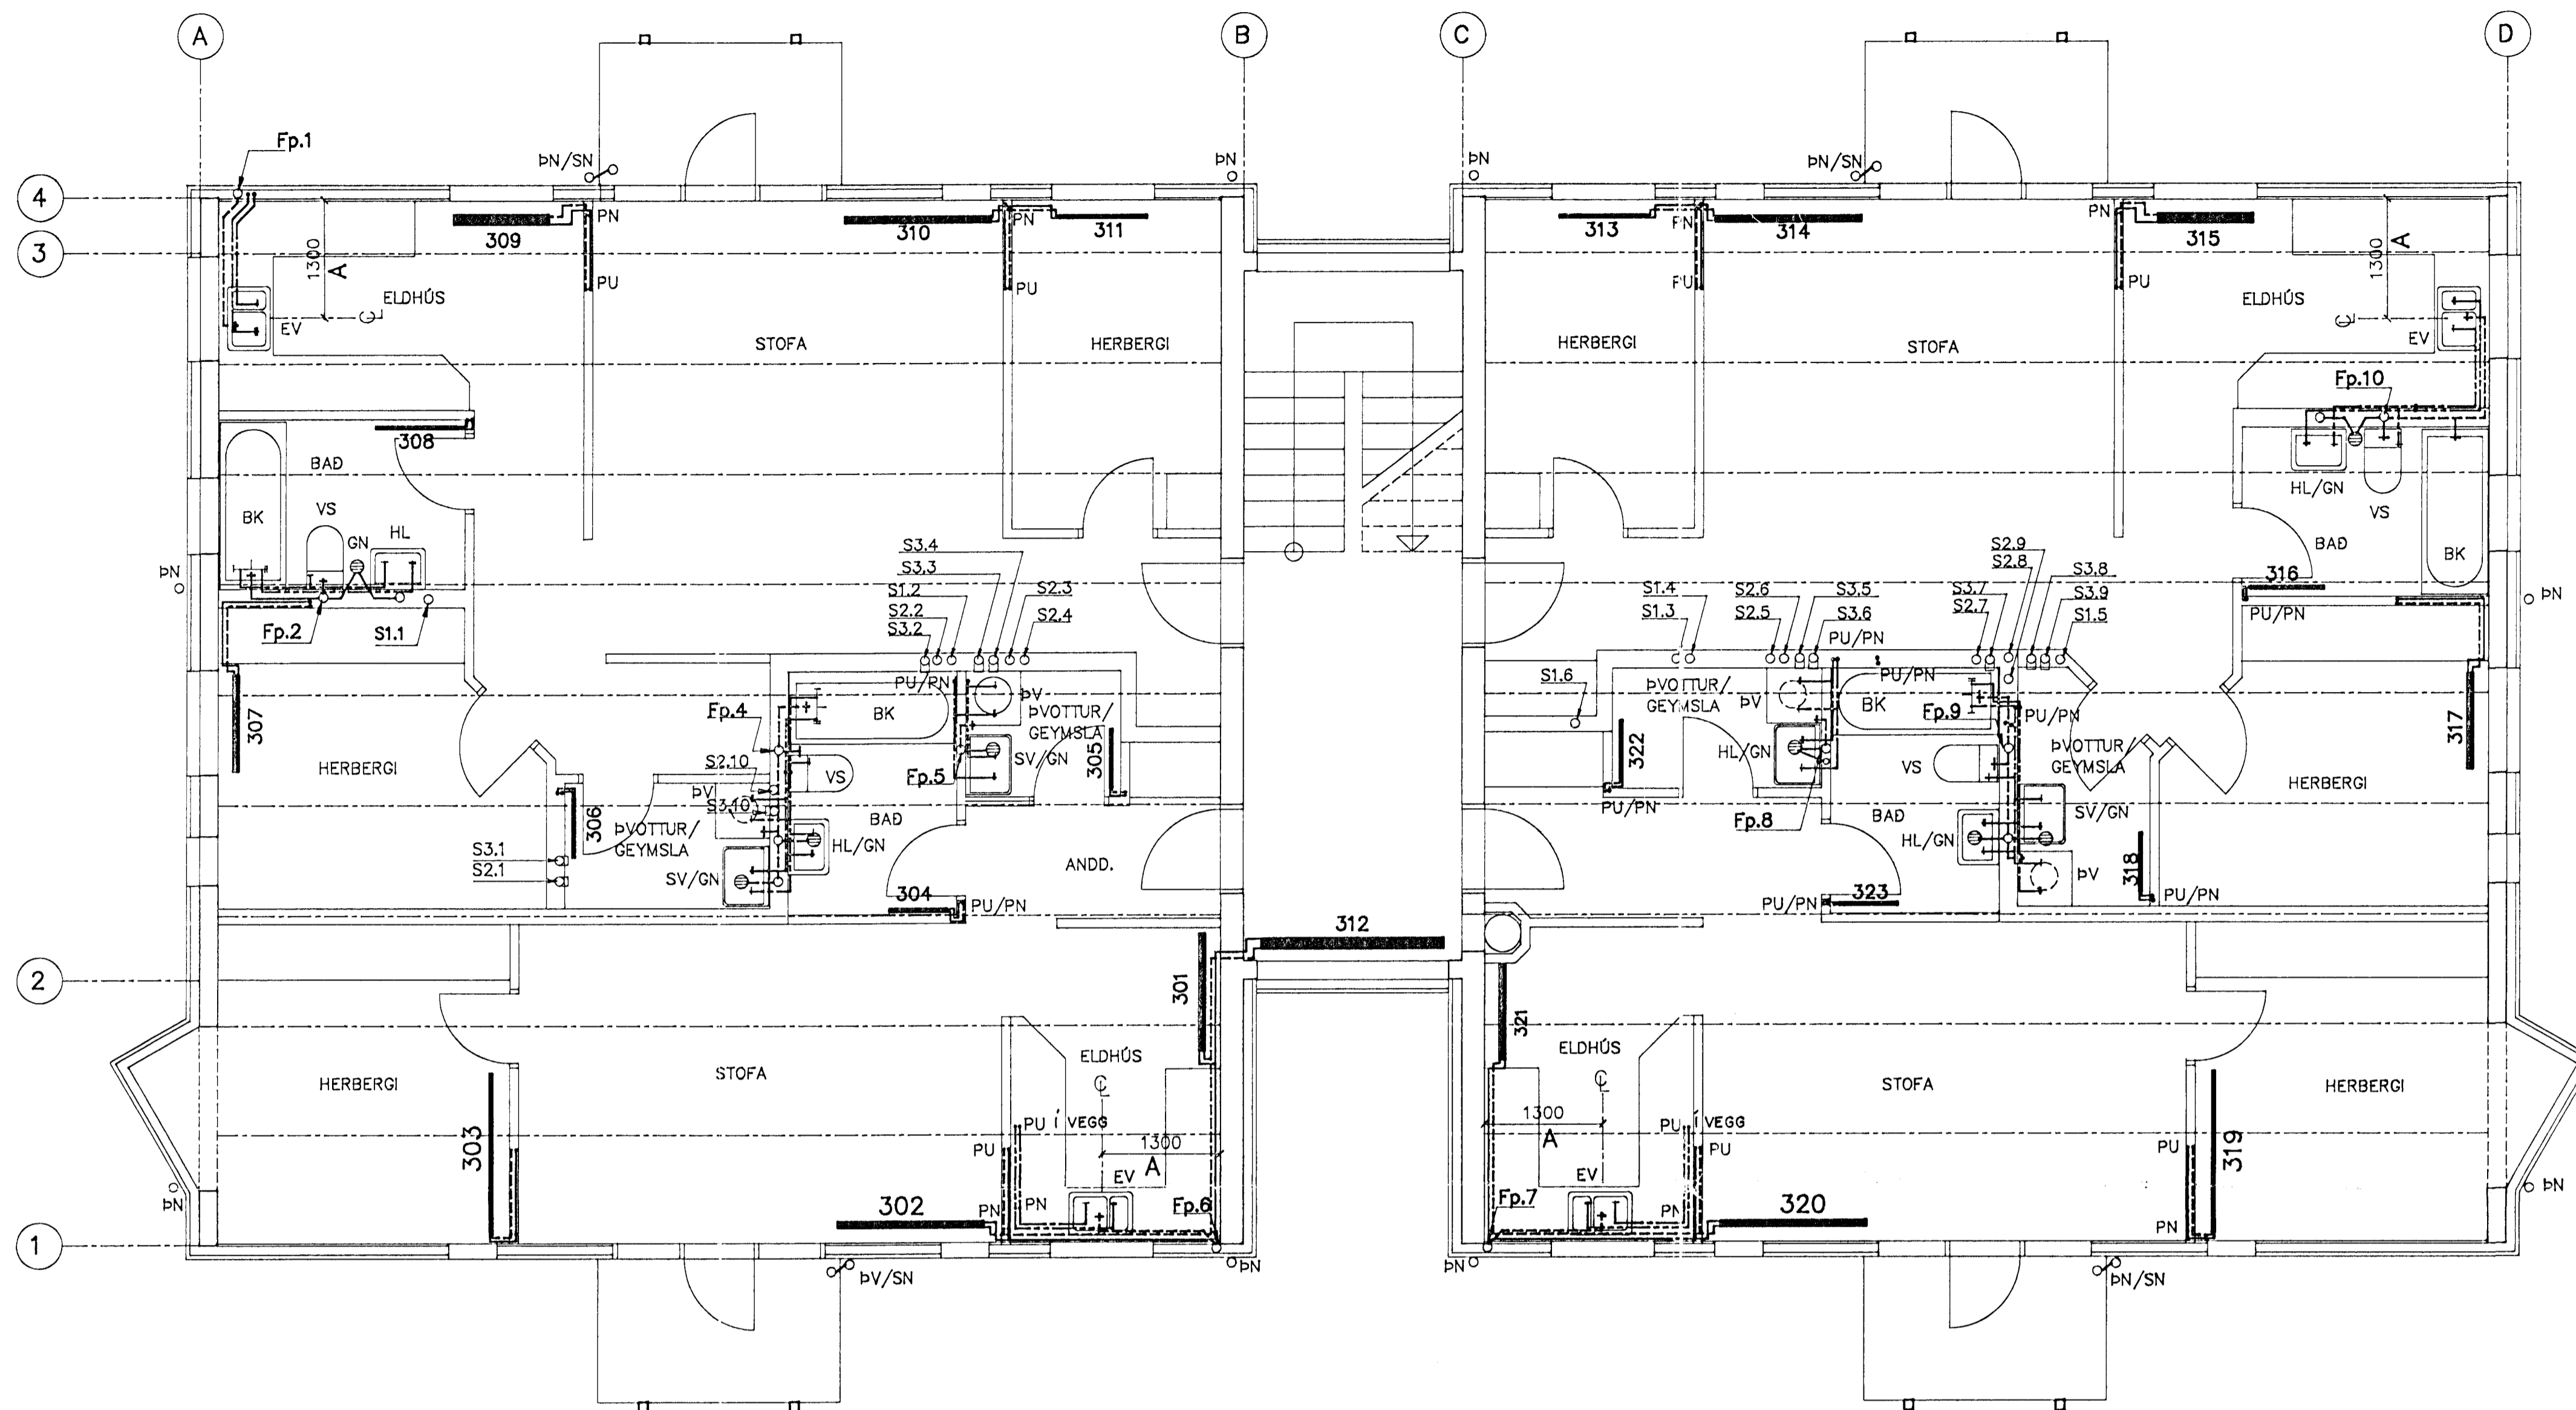

A: MERKIR AÐ MÁL SKAL STAÐFESTA Á SÉRTEIKN. ARKITEKTS.

ÖFNASKRÁ

MIDAD ER VID HERBERGISHITASTÝRÐA ÖFNLOKA: DANFOSS RA 2000/RA-N 10

NR. ÖFNIS	HERBERGI	VARMABÖRF KCAL/KLST	HÁMARKS			VALDIR ÖFNAR, DELTA t=40°			TENING A-B-C-D	TEGUND BRUGMAN/RÚNT-YL	L/H	P	STILL.	ENDANLEG STILLING
			HÆÐ mm	LENGD mm	ÞYKKT mm	GERÐ	AFKÖST wött	LENGD mm						
301	ELDHÚS	1.060				PK+P59	1.075	1.280	70	CD	26,9	0,5	2,5	
302	STOFA	1.320				PK+P59	1.344	1.600	70	AB	33,6	0,5	3	
303	HERBERGI	1.000				PK59	999	1.760	35	CD	25,0	0,5	2,5	
304	BAD	335				PK59	363	640	35	AB	9,1	0,5	1	
305	ÞVOTTUR	335				PK59	363	640	35	CD	9,1	0,5	1	
306	ÞVOTTUR	335				PK59	363	640	35	CD	9,1	0,5	1	
307	HERBERGI	700				P59/2	720	1.040	70	CD	18,0	0,5	1,5	
308	BAD	440				PK59	454	800	35	CD	11,4	0,5	1	
309	ELDHÚS	1.290				PK/2+P59	1.313	1.040	105	CD	32,8	0,5	3	
310	STOFA	1.320				PK+P59	1.344	1.600	70	CD	33,6	0,5	3	
311	HERBERGI	520				PK59	545	960	35	AB	13,6	0,5	1	
312	STOGAHÚS	1.540				PK30/3	1.520	2.000	115	CD	38,0	0,5	3	
313	HERBERGI	520				PK59	545	960	35	CD	13,6	0,5	1	
314	STOFA	1.320				PK+P59	1.344	1.600	70	AB	33,6	0,5	3	
315	ELDHÚS	1.290				PK/2+P59	1.313	1.040	106	AB	32,8	0,5	3	
316	BAD	440				PK59	454	800	35	CD	11,4	0,5	1	
317	HERBERGI	700				PK59/2	720	1.040	70	AB	18,0	0,5	1,5	
318	ÞVOTTUR	335				PK59	363	640	35	CD	9,1	0,5	1	
319	HERBERGI	1.000				PK59	999	1.760	35	AB	25,0	0,5	2,5	
320	STOFA	1.320				PK+P59	1.344	1.600	70	CD	33,6	0,5	3	
321	ELDHÚS	1.060				PK59/2	1.030	1.040	70	AB	25,8	0,5	2,5	
322	ÞVOTTUR	335				PK59	363	640	35	AB	9,1	0,5	1	
323	BAD	335				PK59	363	640	35	CD	9,1	0,5	1	
SAMTALS		18.850					19.241							

16 JUN 1993

ENGAHLÍÐ 1, HAFNARFIRÐI		
ÞRIFA- OG HITAGNIR GRUNNMYND 3. HÆÐAR HITA- OG NEYSLUVATNSLAGNIR		
Verfræðistofa Stefáns og Björns sf. FRV	Hannað BG	Teknað GRT
kt: 610188-1419 Reykjavíkurvegi 68, 220 Hafnarfjörður sími: 91-651340 myndsendir 651341	Mkv 1:50	Sambýtt Björn Stefánsson
Dags 18.03.1993	Nr 9303-L04-A	