


GRUNNMYND ÞAKRÝMIS 1:50

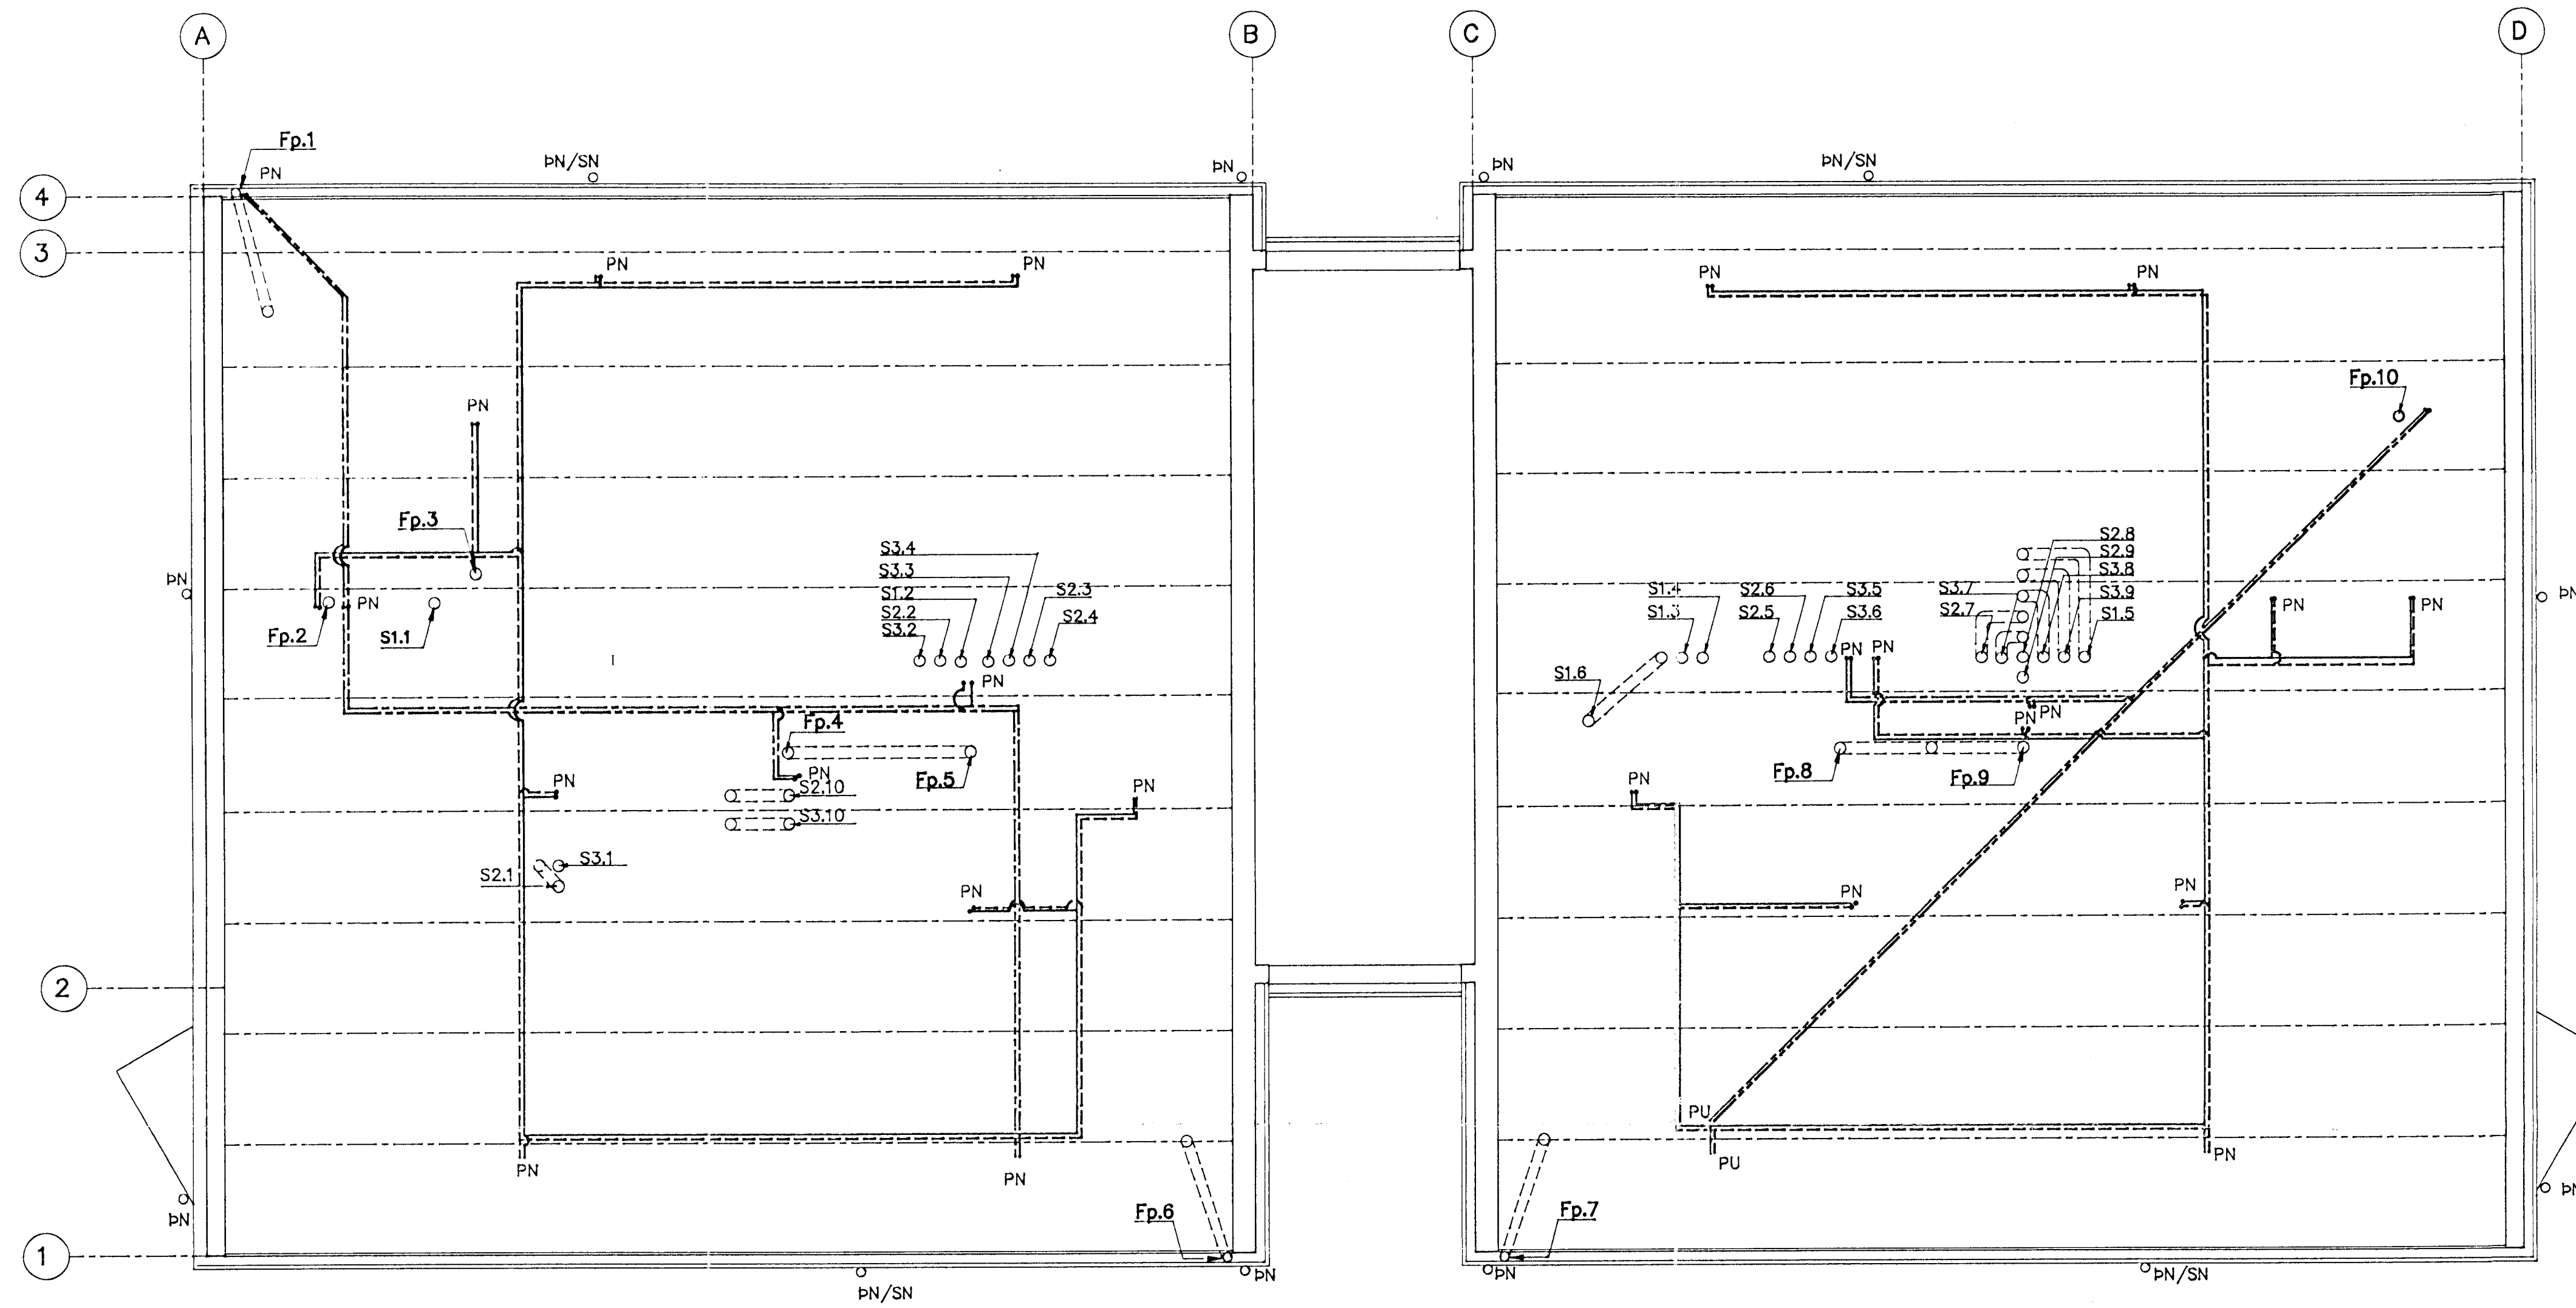

16 JUN 1993



ENGJHLÍÐ 1, HAFNARFIRÐI			
ÞRIFA- OG HITLAGNIR GRUNNMYND ÞAKRÝMIS HITA- OG NEYSLUVATNSLAGNIR			
Verkfræðistofa Stefáns og Björns sf. FRV	Hannað BG	Teiknað GRT	Yfirfarirð
kt: 610188-1419 Reykjavíkurlag 68, 220 Hafnarfirði sími: 91-651340 myndsendir 651341	Mkv 1:50	Sambýkt Björn Meðley	
	Dagur 17.03.1993	Nr 9303-L05-A	