


TENGIRIND HITAVEITU


EKKI Í KVARDA

MERKINGAR

- ① LOKI
- ② SÍA
- ③ HEMILL
- ④ VATTNEMELUR
- ⑤ EINSTREYMSLOKI
- ⑥ ÞRYSTINGSMELUR
- ⑦ ÞRYSTJAFNARI 20 mm
- ⑧ HITAMELUR
- ⑨ ÖRYGGISLOKI
- ⑩ TÆMINGARLOKI 15 mm
- ⑪ SLÖNGULOKI 20 mm

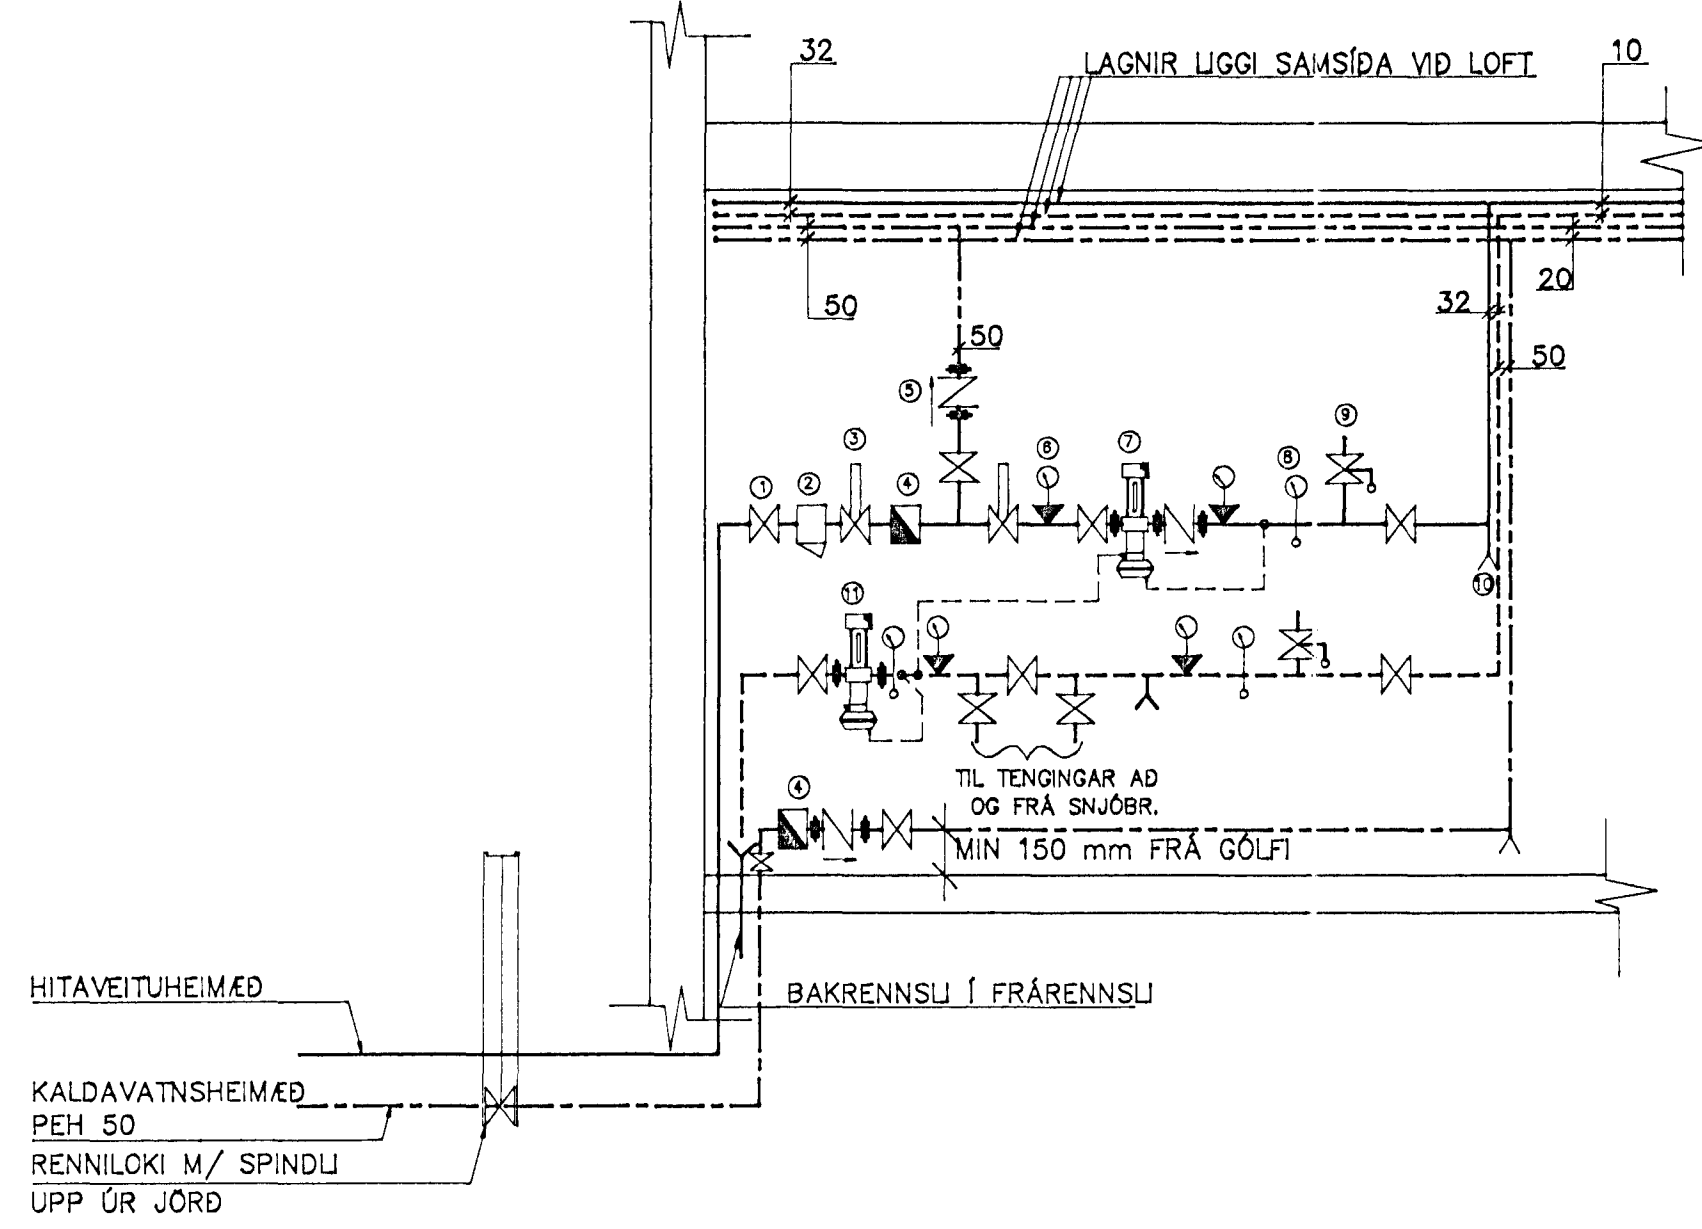


RÚMMYND 1:50

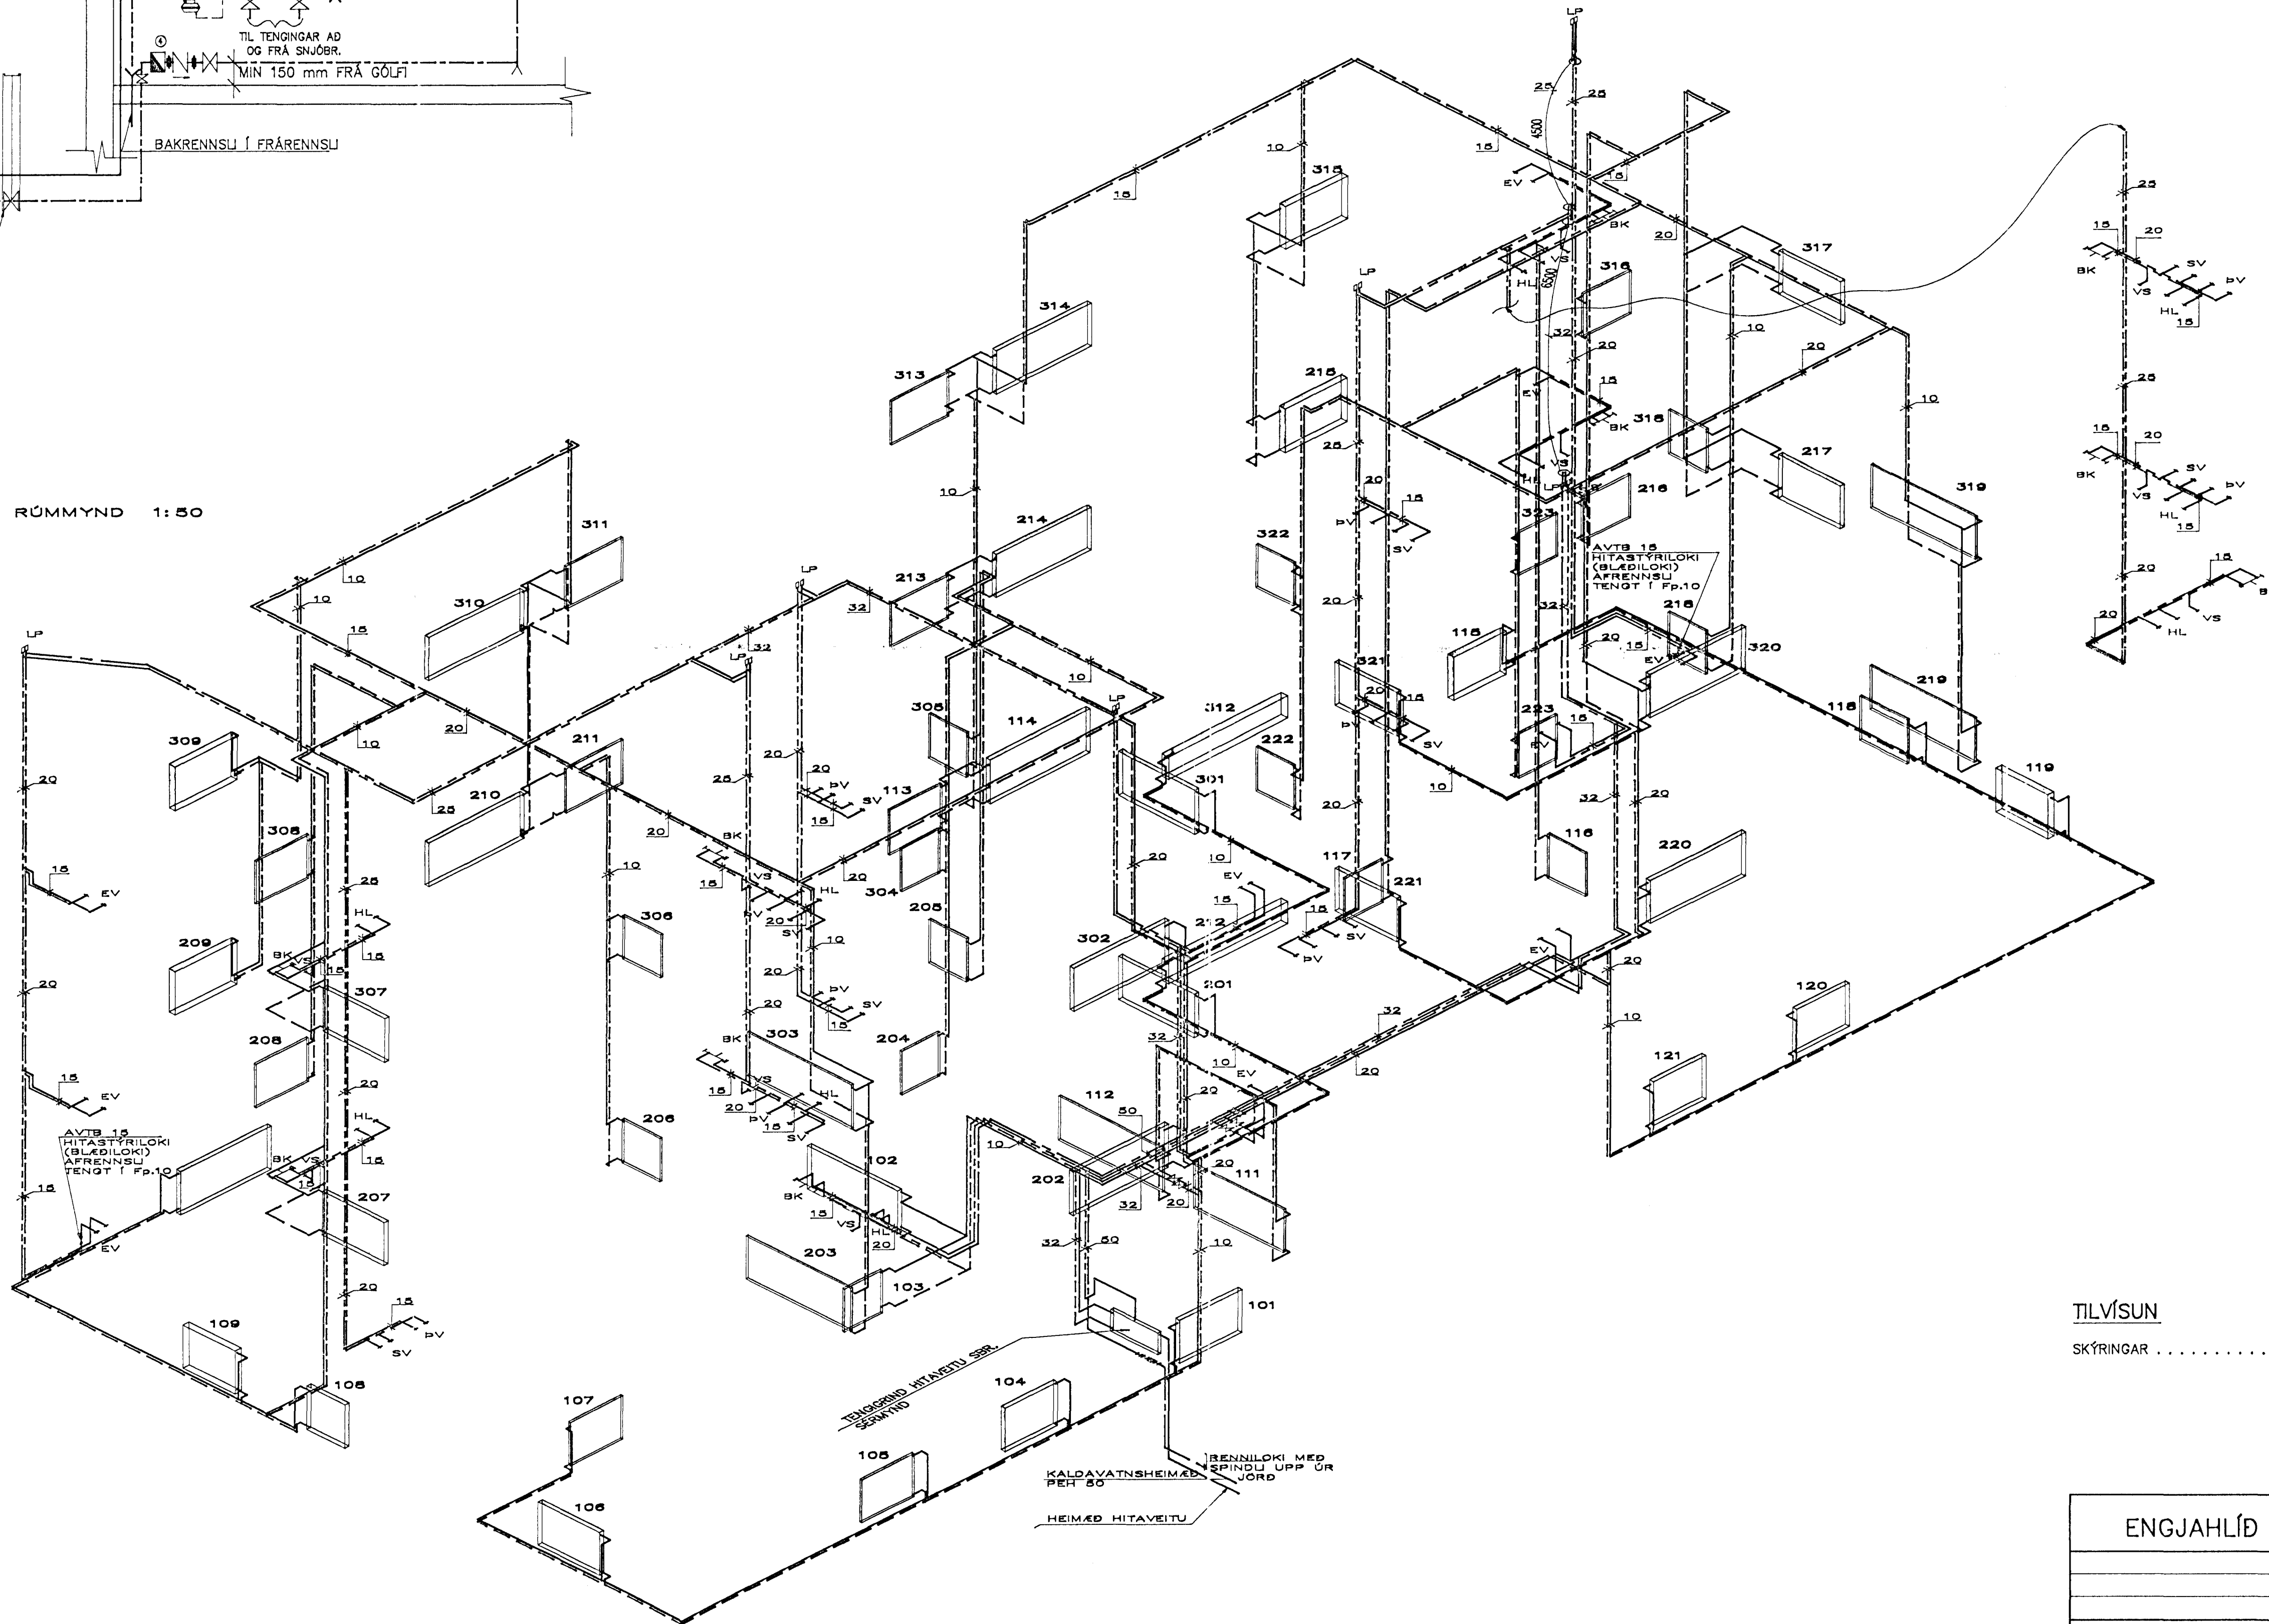

TILVÍSUN

SKÝRINGAR . . . . . SJÁ BLNR. 9303-L00

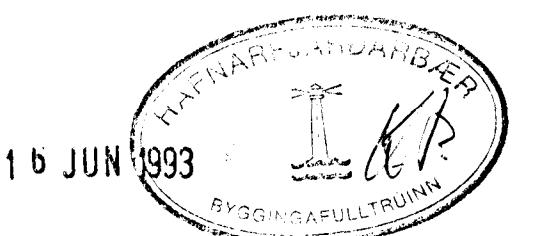

ENGJAHLÍÐ 1, HAFNARFIRÐI			
PRIFA- OG HITLAGNIR			
RÚMMYND			
HITA- OG NEYSLUVATNSLAGNA			
Verkfræðistofa Stefáns og Björns sf. FRV			
Hannað BG	Teknað GRT	Yfirfarið	
Mkv 1:50	Sambýkt Björn	Stefán	
Kt: 610188-1419		Raykjavíkunesj 58, 220 Hafnarfjörð	
Sími 91-851340		myndsendir 651341	
Daga 02.04.1993	Nr 9303-L07-A		