UVE 1.01 1 stk
1 stk spegilmynd

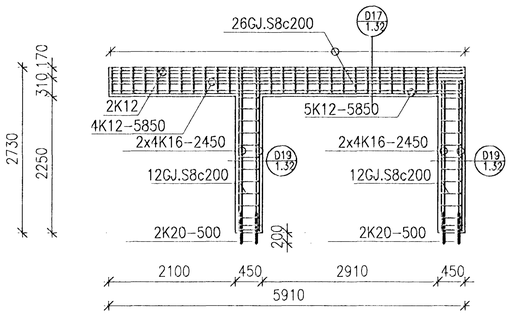

UVE 1.02, 2.02, 3.02,
3 stk, 3 spegilmyndir

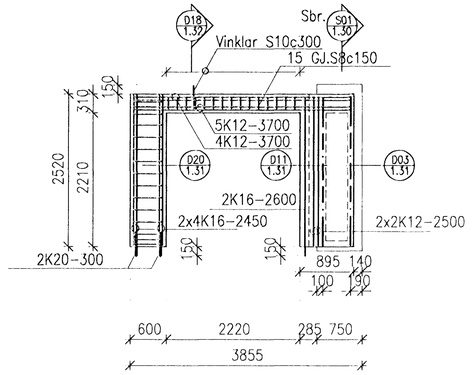

UVE 1.03 1 stk
1 stk spegilmynd

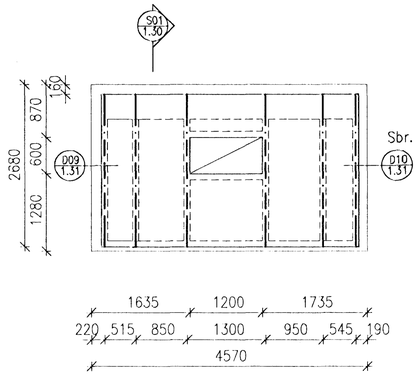

UVE 2.03, 3.03
2 stk, 2 spegilmyndir

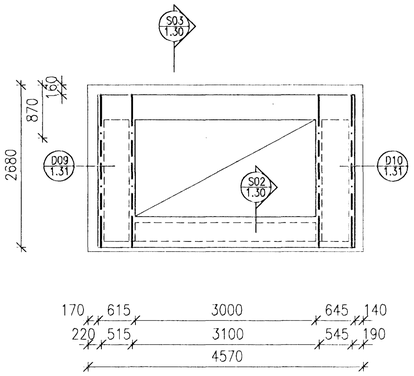

UVE 1.04 1 stk
1 stk spegilmynd

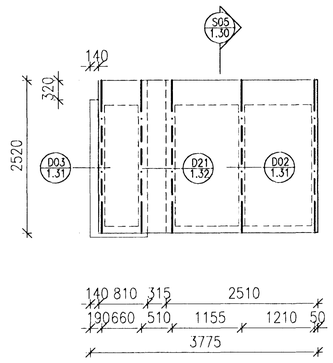

UVE 1.05 1 stk
1 stk spegilmynd

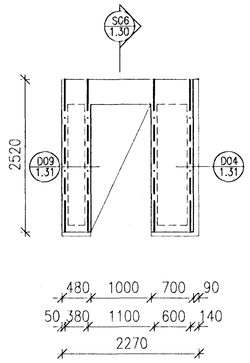

UVE 1.06 1 stk
1 stk spegilmynd

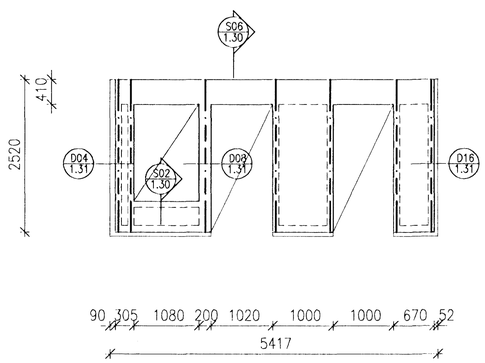

UVE 1.07 1 stk
1 stk spegilmynd

Mkv 1:20

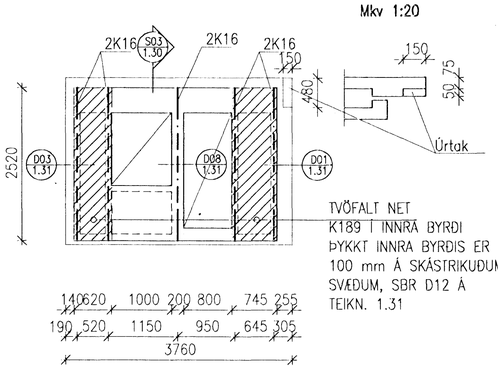

HAFNARFJARÐARBÆR
29 MARS 1995
SAMÞYKKT BYGGINGANEFNDAR

1:50
1000 0 1000 2000 3000 4000 5000 mm

TÁKNAR JÁRNASTIGA 2K12+RF8
EINS OG SÝNT ER Á TEIKN.1.32
TIL TENGINGAR Á YTRA OG INNRA
BYRÐI VEGGJAR
ÞAR SEM NOTA SKAL 2K16 Í STAÐ 2K12
ER ÞAÐ MERKT SÉRSTAKLEGA

Teikn. nr.	Tilvísun á teikningu	Teikn. nr.	Tilvísun á teikningu	Br.	Dags.	Eðli breytingar	Br.	Yf.	Sþ.
		1.03–1.05	GRUNNMYNDIR 1.2. OG 3. HÆÐAR						
		1.00	ALMENNAR SKÝRINGAR						

VERKFRÆÐISTOFA SIGURÐAR THORODDSEN hf.
VERKFRÆÐIRÁÐGJAFAR FRV

		Talsími:	Bréfasími:
Ármúla 4	108 Reykjavík	(91) 69 50 00	(91) 69 50 10
Glerárgötu 30	600 Akureyri	(96) 2 25 43	(96) 1 11 90
Bjarnarbraut 8	310 Borgarnes	(93) 7 13 17	(93) 7 13 11
Hafnarstræti 1	400 Ísafjörður	(94) 37 08	(94) 39 65

Hannað	Teiknað	Yfirfarið	Samþykkt
SE	SE	N.T.	Sigurður Thoroddsen

ENGJAHLÍÐ 3, HAFNARFIRÐI
BURÐARVIRKI
EININGAR Í ÚTVEGGJUM
MÁLSETNING, JÁRNBENDING

Dagsetning	Verk nr.	Teikn. nr.
SEPTEMBER 1994	94.119	1.20