D01 1.20

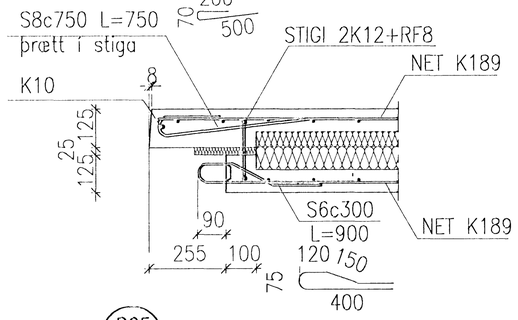

D02 1.20

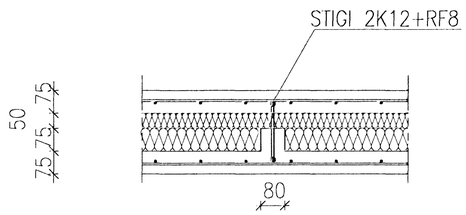

D03 1.20

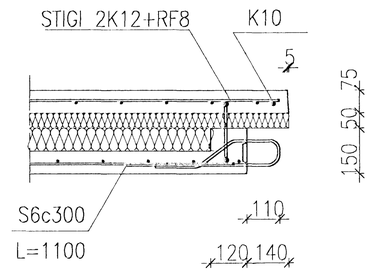

D04 1.20

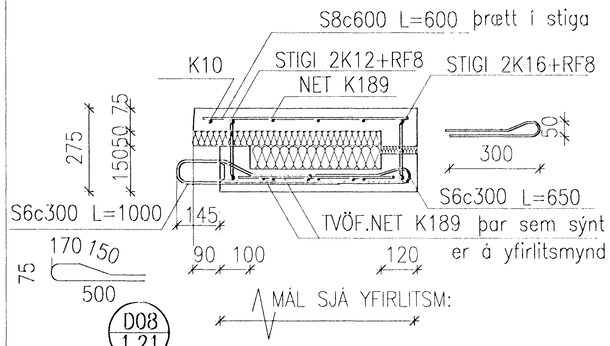

D05 1.20

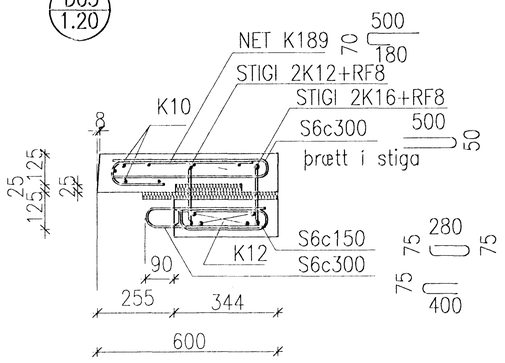

D06 1.20

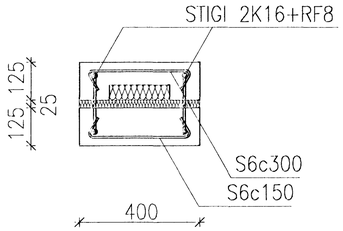

D07 1.21

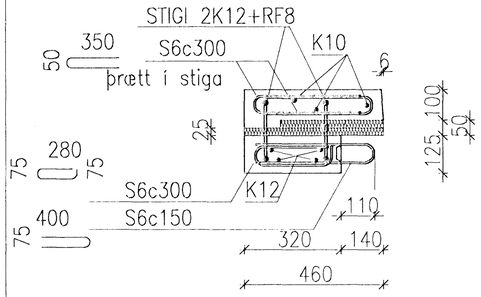

D08 1.21

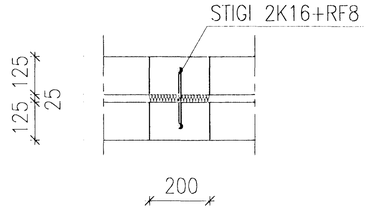

D09 1.20

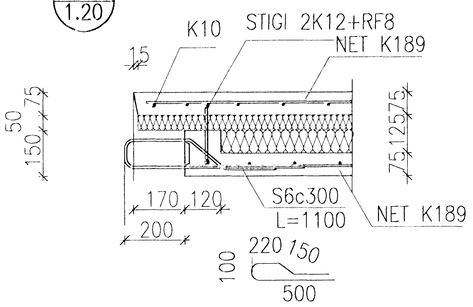

D10 1.21

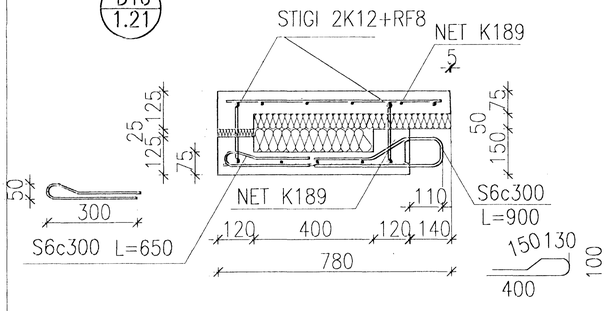

D11 1.21

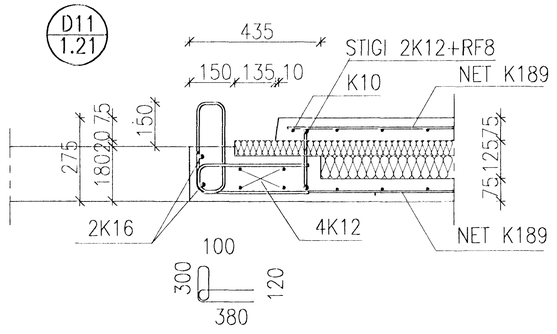

D12 1.21

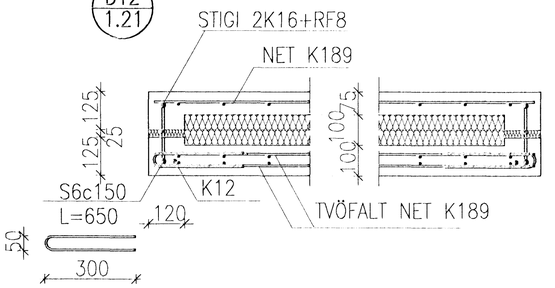

D13 1.20

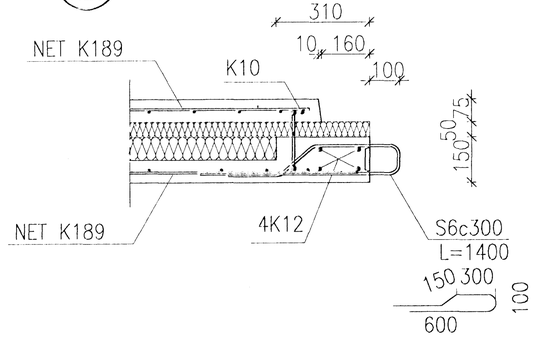

D14 1.21

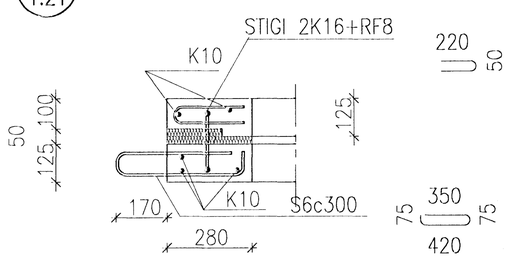

D15 1.21

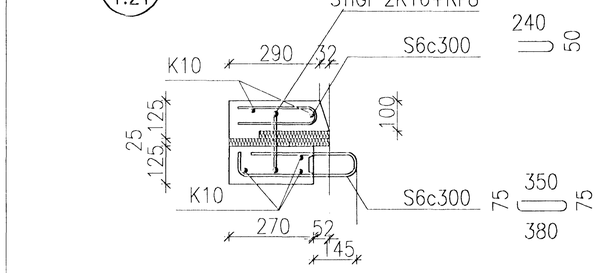

D16 1.20

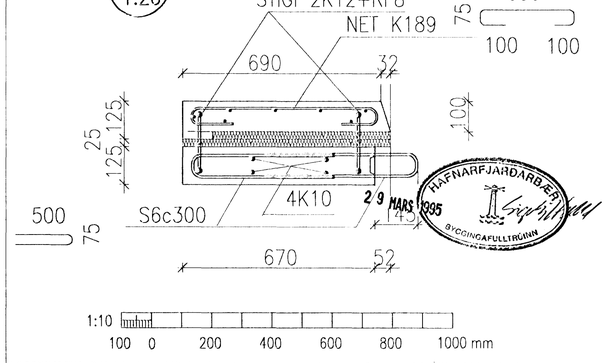

1:10

100 0 200 400 600 800 1000 mm

Teikn. nr.	Tilvísun á teikningu
1.32	STIGAR OG SKERLÁSAR
1.01	ALMENNAR SKÝRINGAR

Br.	Dags.	Eðli breytingar	Br.	Yf.	Sp.

VERKFRÆÐISTOFA SIGURÐAR THÓRÓDDSEN hf.
VERKFRÆÐIRÁÐGJAFAR FRV

		Talsími:	Bréfasími:
Ármúla 4	108 Reykjavík	(91) 69 50 00	(91) 69 50 10
Glerárgötu 30	600 Akureyri	(96) 2 25 43	(96) 1 11 90
Bjarnarbraut 8	310 Borgarnes	(93) 7 13 17	(93) 7 13 11
Hafnarstræti 1	400 Ísafjörður	(94) 37 08	(94) 39 65

Hannað	Teiknað	Yfirfarið	Samþykkt
SE	SE	N.I.	Sigurður Emilsson

ENGJAHLÍÐ 3 HAFNARFIRÐI

BURÐARVIRKI
EININGAR Í ÚTVEGGJUM
DEILI D01–D16

Dagsetning	Verk nr.	Teikn. nr.
DESEMBER 1994	94.119	1.31