D17
1.20

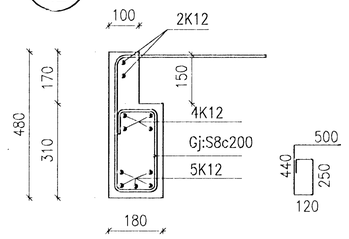

D18
1.20

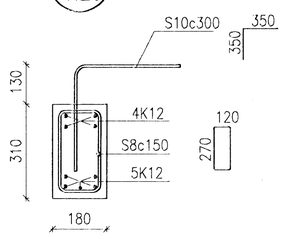

JÁRNASTIGI TIL TENGINGAR
Á YTRA OG INNRA BYRÐI

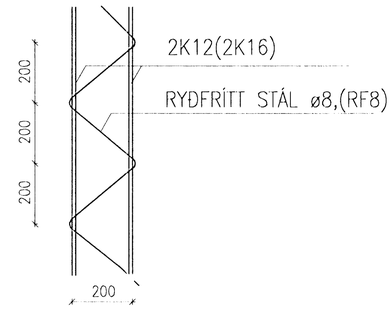

SKERLÁSAR Í
VEGGENDUM

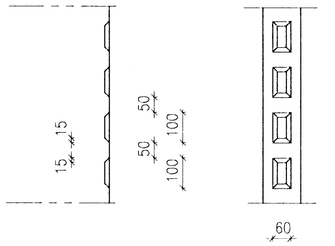

Í ALLA VEGGENDA
SEM STEYPT VERÐUR
AÐ KOMA SKERLÁSAR
EINS OG HÉR ER SÝNT

D19
1.20

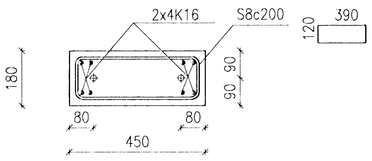

D19
1.20

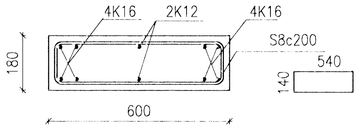

D20
1.20

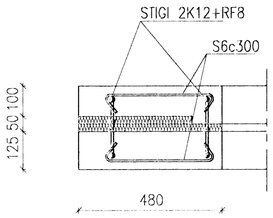

D21
1.20

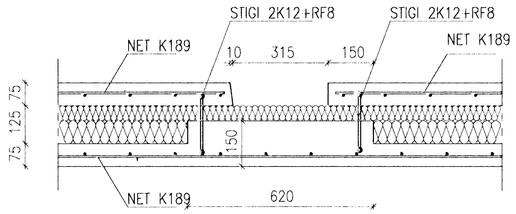

29 MARS 1995
STAÐFESTING AFGREIÐSLU FULLTRÚINN

1:10
100 0 200 400 600 800 1000 mm

Teikn. nr.	Tilvísun á teikningu	Teikn. nr.	Tilvísun á teikningu	Br.	Dags.	Eðli breytingar	Br.	Yf.	Sp.

VERKFRÆÐISTOFA SIGURÐAR THORODDSEN hf.
VERKFRÆÐIRÁÐGJAFAR FRV

		Talsími:	Bréfasími:
Ármúla 4	108 Reykjavík	(91) 69 50 00	(91) 69 50 10
Glerárgötu 30	600 Akureyri	(96) 2 25 43	(96) 1 11 90
Bjarnarbraut 8	310 Borgarnes	(93) 7 13 17	(93) 7 13 11
Hafnarstræti 1	400 Ísafjörður	(94) 37 08	(94) 39 65

Hannað	Teiknað	Yfirfarið	Samþykkt
SE	SE/SGI		

ENGJAHLÍÐ 3 HAFNARFIRÐI

BURÐARVIRKI
EININGAR Í ÚTVEGGJUM
DEILI D17–D21

Dagsetning	Verk nr.	Teikn. nr.
DESEMBER 1994	94.119	1.32