D30 / 1.22

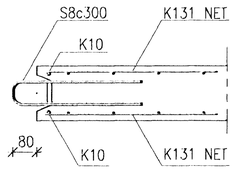

D31 / 1.22

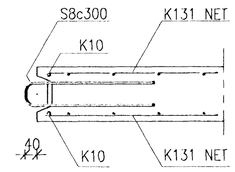

D32 / 1.22

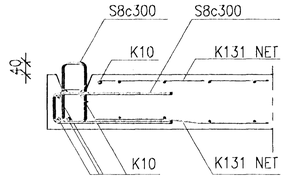

D33 / 1.22

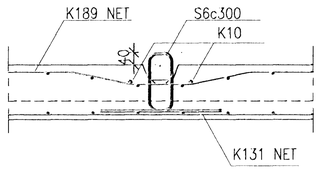

D34 / 1.22

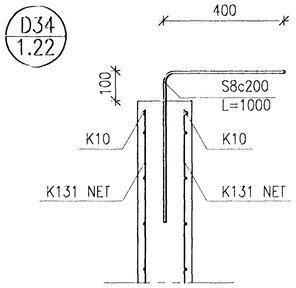

D35 / 1.22

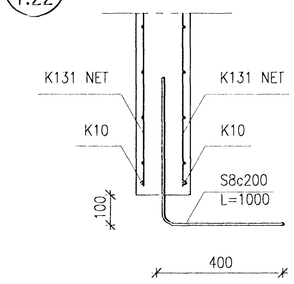

D36 / 1.22

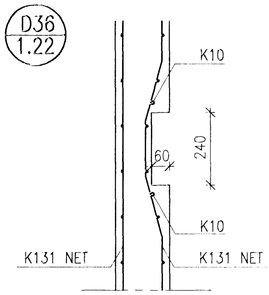

D37 / 1.22

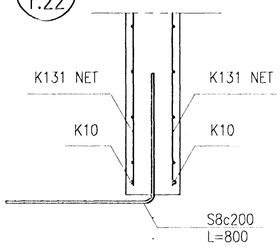

D38 / 1.22

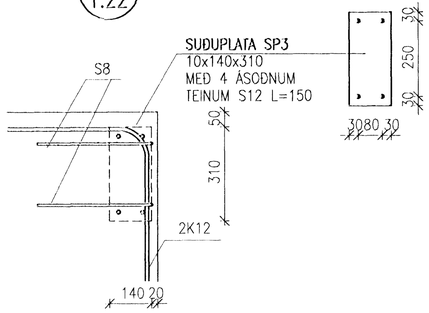

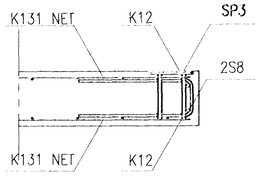

D39 / 1.22

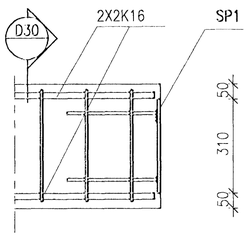

D40 / 1.22

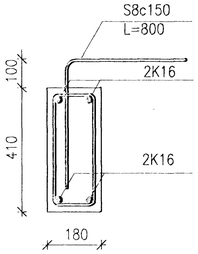

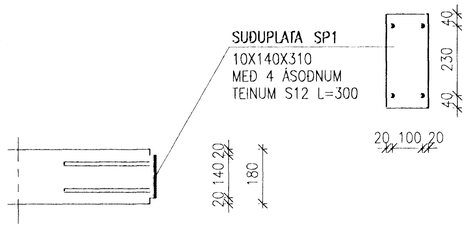

D41 / 1.22

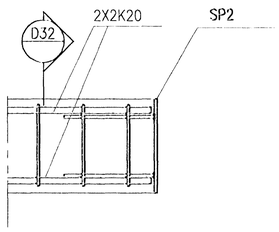

D42 / 1.22

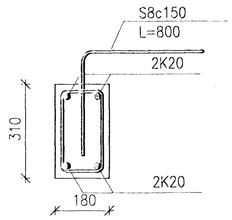

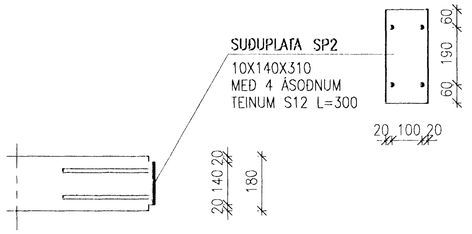

D43 / 1.22

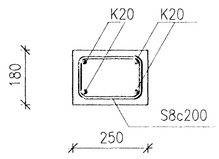

Í ALLA VEGGENDA SEM STEYPT VERÐUR AÐ KOMA
SKERLÁSAR 80x60x15 c150 EINS OG SÝNT ER Á TEIKN.1.32

29 MARS 1995 HAFNARFJARÐARBÆR BYGGINGAFULLTRÚINN

1:10

100 0 200 400 600 800 1000 mm

Teikn. nr.	Tilvísun á teikningu	Teikn. nr.	Tilvísun á teikningu	Br.	Dags.	Eðli breytingar	Br.	Yf.	Sp.

VERKFRÆÐISTOFA SIGURÐAR THORODDSEN hf.
VERKFRÆÐIRÁÐGJAFAR FRV

		Talsími:	Bréfasími:
Ármúla 4	108 Reykjavík	(91) 69 50 00	(91) 69 50 10
Glerárgötu 30	600 Akureyri	(96) 2 25 43	(96) 1 11 90
Bjarnarbraut 8	310 Borgarnes	(93) 7 13 17	(93) 7 13 11
Hafnarstræti 1	400 Ísafjörður	(94) 37 08	(94) 39 65

Hannað	Teiknað	Yfirfarið	Samþykkt
SE	SE	S.T.	Sigurður Thoroddsen

ENGJAHLÍÐ 3 HAFNARFIRÐI

BURÐARVIRKI
EININGAR Í INNVEGGJUM
DEILI, D30 – D43

Dagsetning	Verk nr.	Teikn. nr.
SEPTEMBER 1994	94.119	1.33