

Skýringar



- VS Vatnssalerni
- HL Handlaug
- BK Bæðkar
- SV Stálvaskur
- Upv Uppvottavél
- pV Þvottavél
- ÞV Þurrkari
- GN Gólfniðurfall
- ÞN Þakniðurfall
- F Fallþipa
- BR Brunnur
- PL Plaströr / PEH-plaströnnur
- ST Steypt rör / st. steyptur brunnur
- PEH Hart-polyetylen plaströr / brunnur

Tákn eru skv. íslenskum staðli IST-84
 Pípusverleiki er í mm.
 Hæðarkótar eru í m.
 Kótar eru botnkótar röra.

— Skólplögn, rauð PVC-plaströr / steinsteypt-rör með múffu samskeyti þétt með gúmmihringjum.
 - - - Regnvatns- og drenlögn, rauð PVC-plaströr götuð að ofanverðu, með múffu samskeyti án þéttinga með gúmmihringjum.

Allt efni og lagning skal vera í samræmi við íslenska staðla og reglugerðir. Fylla skal í kringum rör í grunni með a.m.k. 10 cm sandlagi sem þjappað er vel undir og upp að miðju röra áður en annarri fyllingu er mokað yfir. Í staðin fyrir sand skal setja yfir drenlagið frá miðju röra a.m.k. 15 cm lag af drenmöl 7-30 mm og stuðuk 50-80 cm breiða yfir áður en annarri fyllingu er mokað yfir rörin.

Hitalögn leggst í stéttir

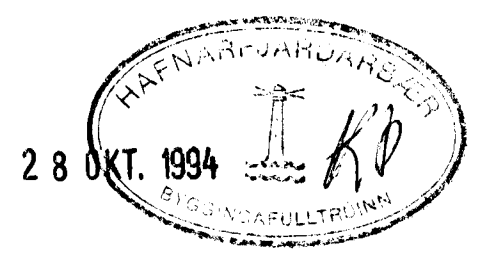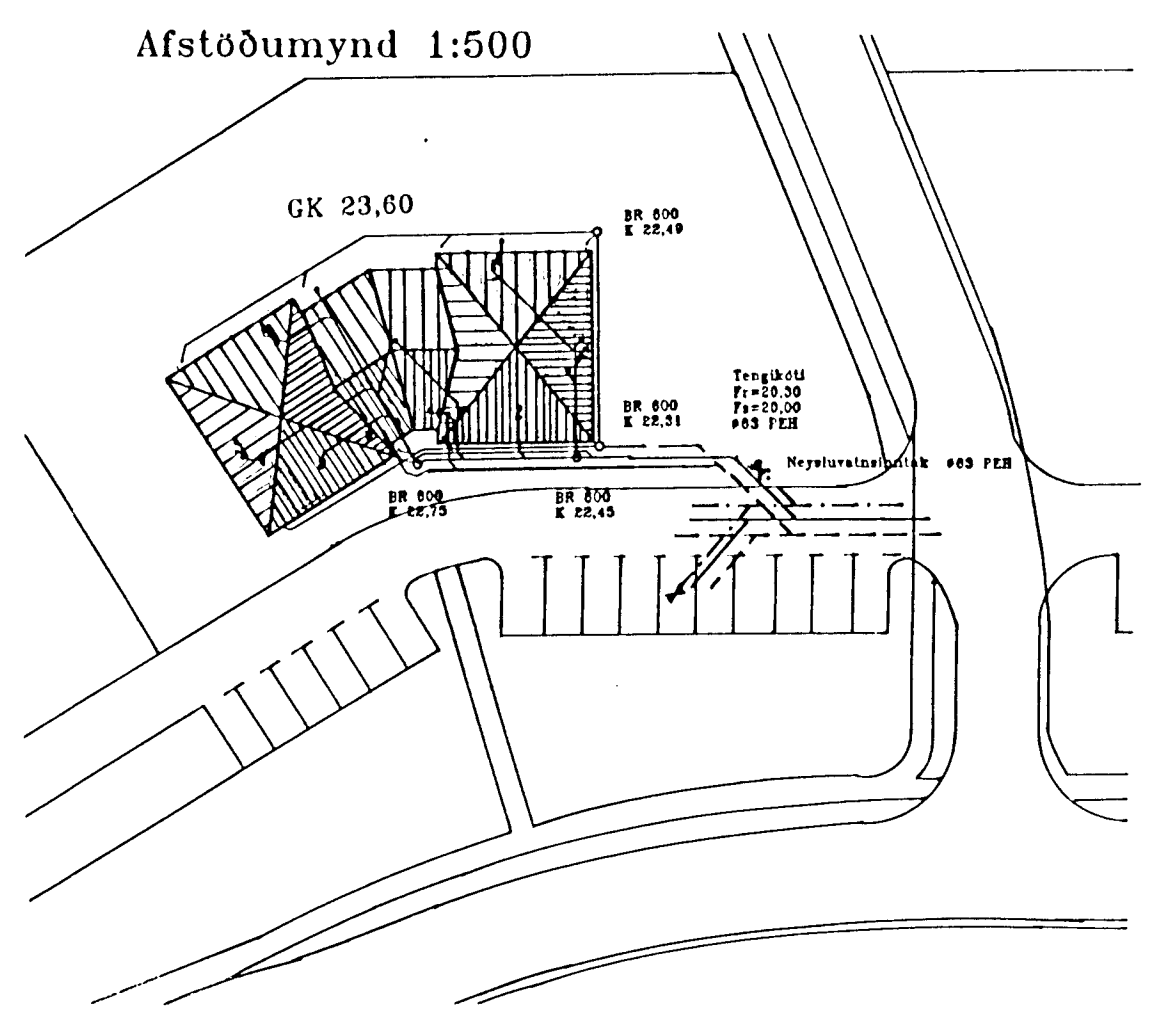

TILVÍSUN:

ÁGÚST ÞÓR JÓNSSON, verkfræðingur, FRV, Túngötu 6. R. s. 26305

TEIKN.NR.	085-001
HAÐNAD	ÁÞJ
TEIKNAD	MÞA
YFIRF.	
SAMP.	

MKV. 1:50