

Skýringar

— Framrás hitaveitu
 --- Bakrás hitaveitu

Hæð ofna við gólf skal vera í samræmi við kröfu framleiðenda

Um nánari staðsetningu ofna visast til teikninga arkitekta

Ofnatengingar í alla ofna eru \varnothing 10 mm

Allir ofnar hafi loftskrúfu, sem opnist með lykli

Allir ofnar hafi aftæmisskrúfu, sem opnist með lykli.

Allir ofnar tengist með stillitjám þar sem ekki er sjálfvirkur ofnloki.


PU Pipur upp

--- Neysluvatn kalt
 --- Neysluvatn heitt

- SV - Stálvaskur
 - EV - Eldhúsvaskur
 - BV - Þvottavél
 - PU - Þurrkari
 - HL - Handlaug
 - VS - Vatnssalerni
 - BK - Boðkar
 - GN - Gólfíðurfall
 - SI-6 - Stammli (fallþípa) nr. 1-6
- Um nánari staðsetningu hreinlætistekja visast til teikninga arkitekta.

dT=40°C
 Ofnaskrá fyrir Engihlíð 3a & 3b
 Ofn nr. Afköst [W] Hæð [mm]

Ofn nr.	Afköst [W]	Hæð [mm]	Lengd [mm]	Tenging f10 mm	Loki Danfoss	Valinn ofn
3.1.a	1015	600	810	CD	RA 2000	
3.2.a	852	500	810	AB	RA 2000	
3.3.a	1218	600	970	CD	RA 2000	
3.4.a	492	600	480	AB	RA 2000	
3.5.a	2449	400	1940	AD	RA 2000	
3.6.a	1387	700	970	AD	RA 2000	
3.7.a	1015	600	810	AB	RA 2000	
3.8.a	3062	400	2430	AB	RA 2000	
3.9.a	321	600	480	AB	RA 2000	
3.10.a	852	500	810	AB	RA 2000	
3.1.b	1015	600	810	CD	RA 2000	
3.2.b	852	500	810	AB	RA 2000	
3.3.b	1218	600	970	CD	RA 2000	
3.4.b	492	600	480	AB	RA 2000	
3.5.b	2449	400	1940	AD	RA 2000	
3.6.b	1387	700	970	AD	RA 2000	
3.7.b	1015	600	810	AB	RA 2000	
3.8.b	3062	400	2430	AB	RA 2000	
3.9.b	321	600	480	AB	RA 2000	
3.10.b	852	500	810	AB	RA 2000	

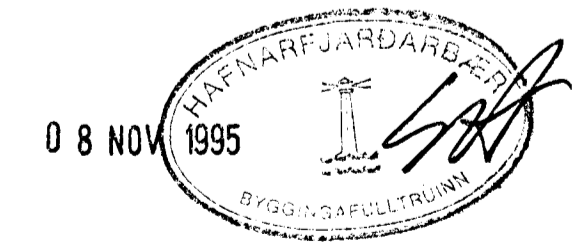

AGÚST ÞÓR JÓNSSON, verkfræðingur, FRV, Túngötu 6. R. s. 5528305

Engihlíð 3a & 3b
 Hita-, vatns-, og loftslagskerfi
 Grunnmynd 3. hæð

TEIKN.NR. 085-004

HANNAÐ AÐJ
 TEIKNAD MPA
 YFIRF. 8-95
 SAMP.

MKV. 1:50