


Skýringar

Pipur í hitalögnum eru svartar stálpipur samkvæmt DS540 með skrúfuðum tengjum. Þess skal gætt við lagningu að pipur geti hreyfst í raufum vegna hitabenslu. Lagnir einangrist með 2 sm glerullarhólkum í útveggjum en með glerullarmottum í innveggjum.

Á ofna koma sjálfvirkir hitastýrðir Danfoss lokar. Á alla ofna komi stillitö og loftskrúfur.

Tákn eru skv. IST-64

Sýnilegar pipur í íbúðum eru óeinangraðar en skal mála 1 umf. með ryðvarnarmálingu og mála síðan 2 umf. með málingu í lit eftir vali verkkaupa.

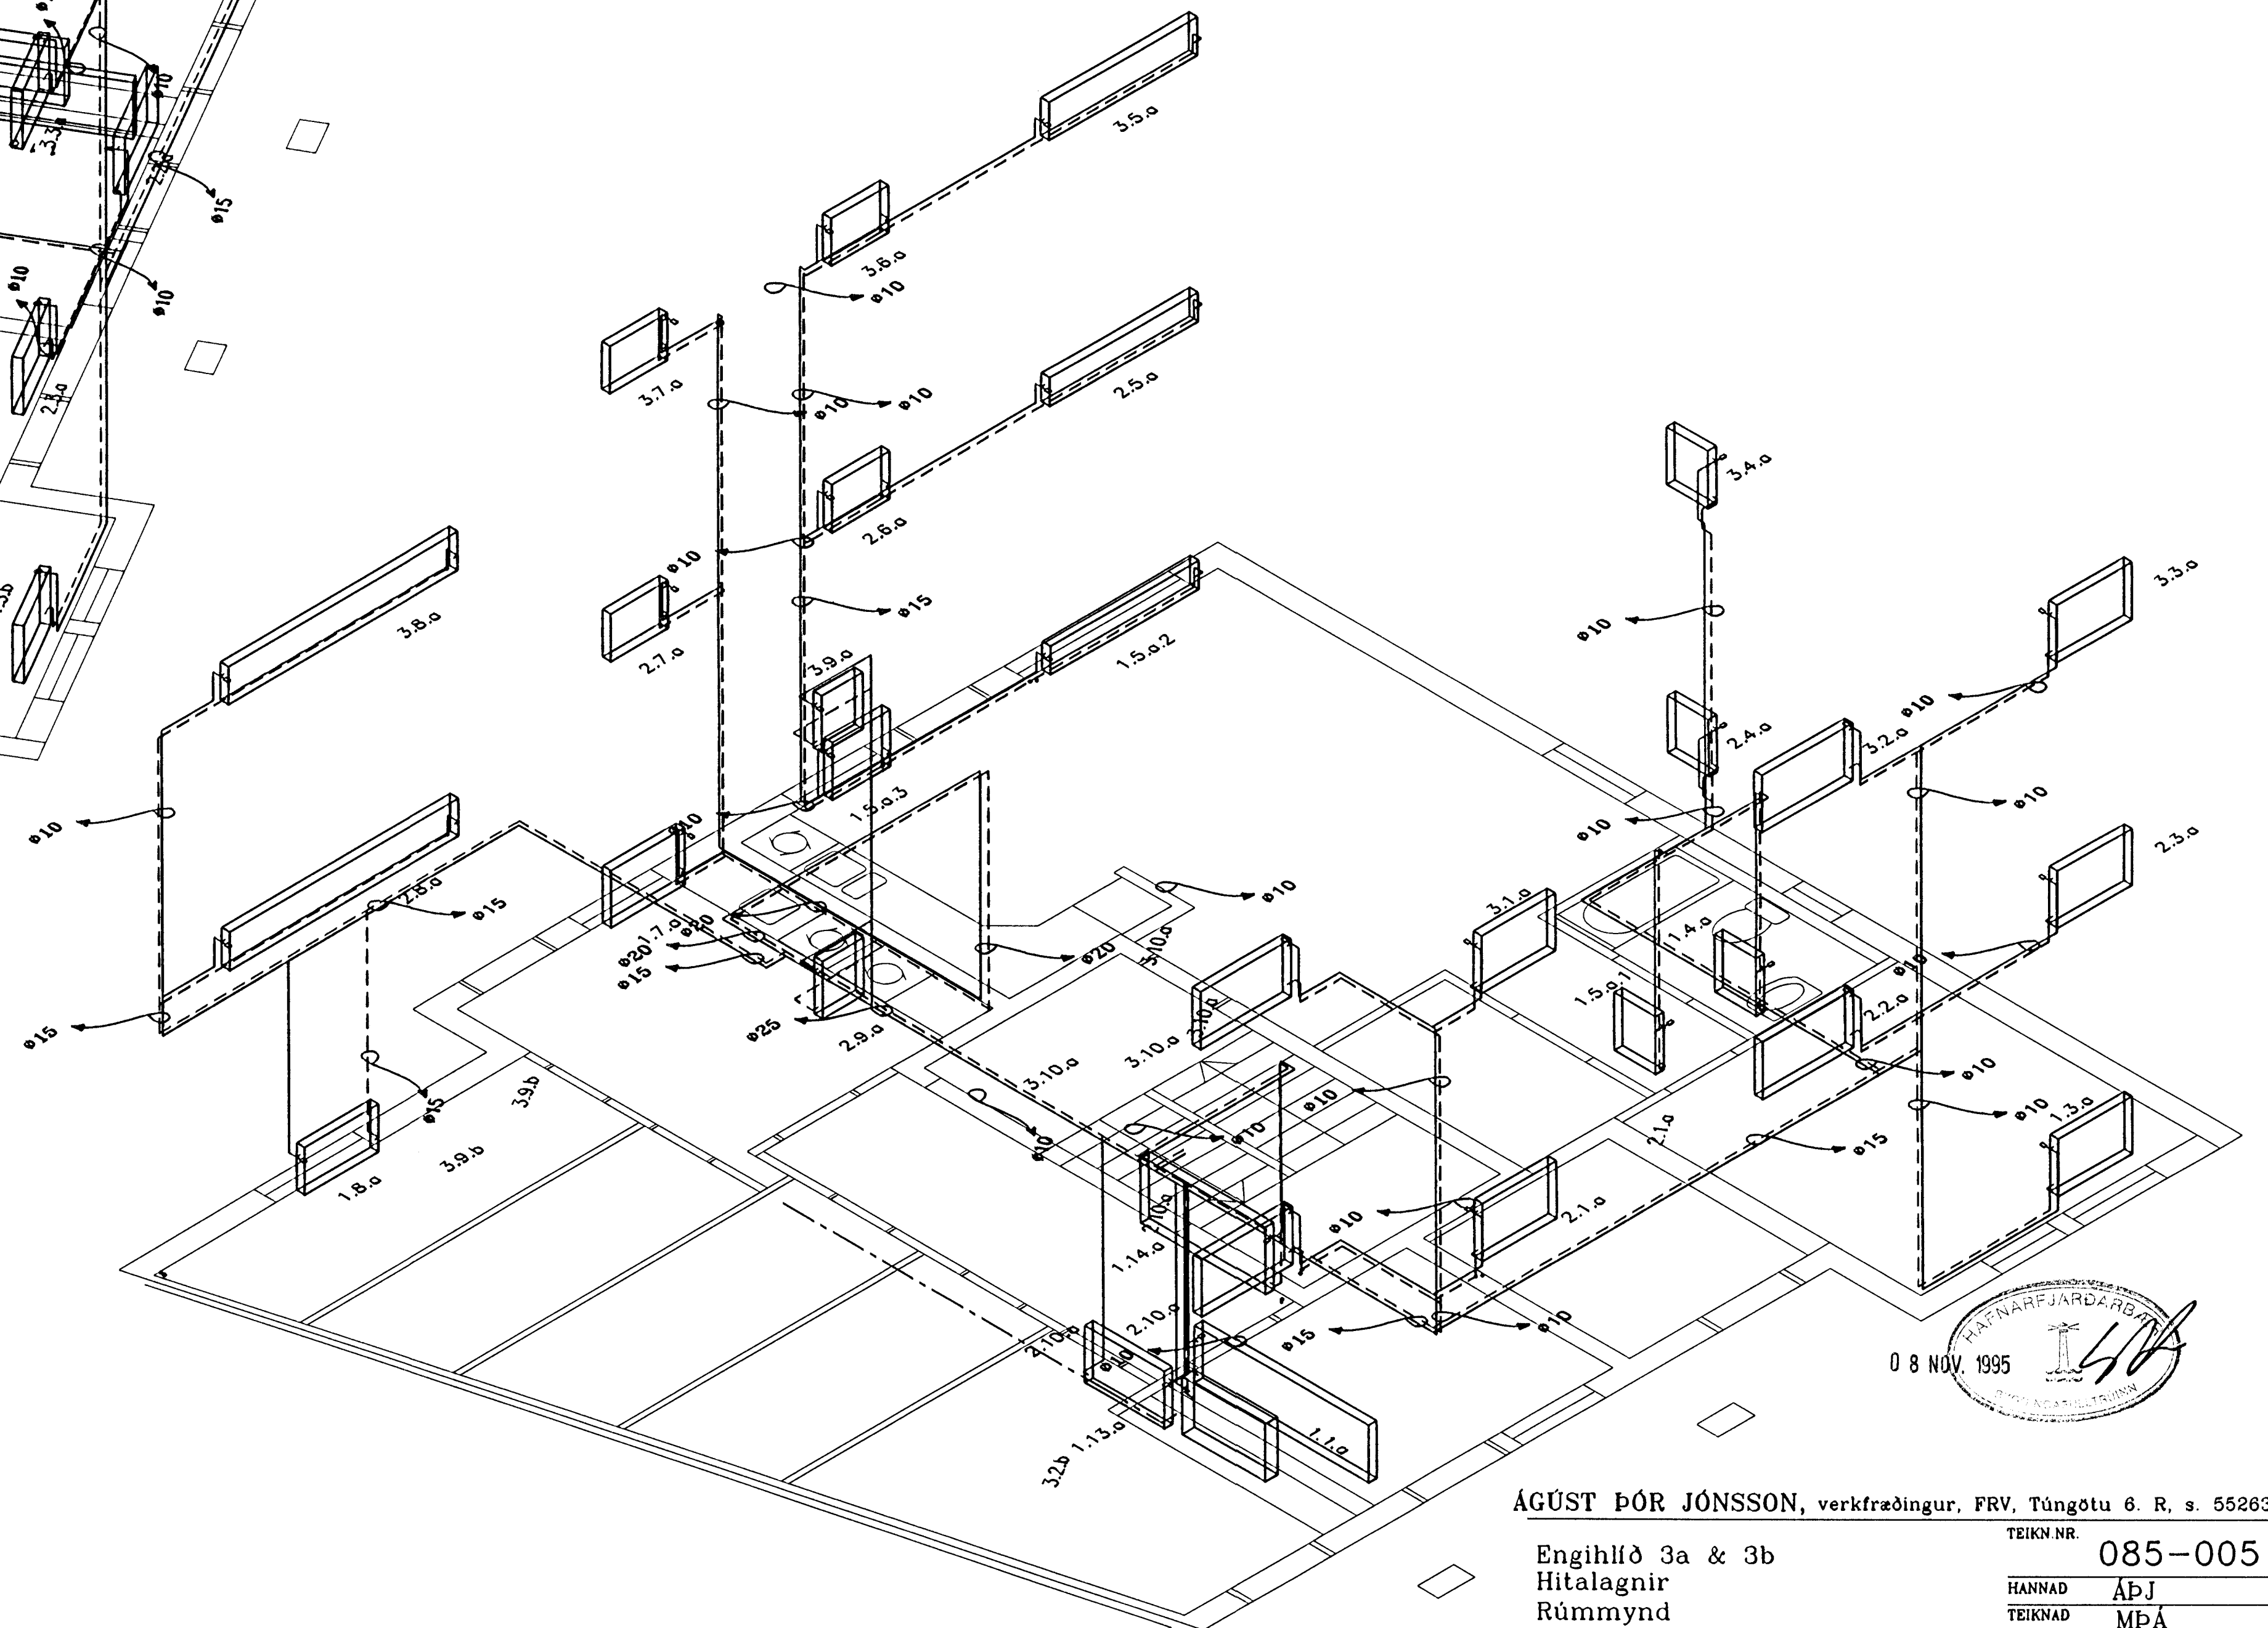

08 NOV. 1995

ÁGÚST ÞÓR JÓNSSON, verkfræðingur, FRV, Tungötu 6. R. s. 5526305
 TEIKN NR. 085-005
 HANNAÐ AÐJ
 TEIKNAD MPA
 YFIRF. 5/4-95
 SAMD. 5/4-95
 MKV. 1:50