



Sambýkt á fundi bygginga-
nefndar þ. 16.13.1994
BYGGINGAFULLTRÚINN
Í HAFNARFIRÐI
Sigurður Þorvarðarson

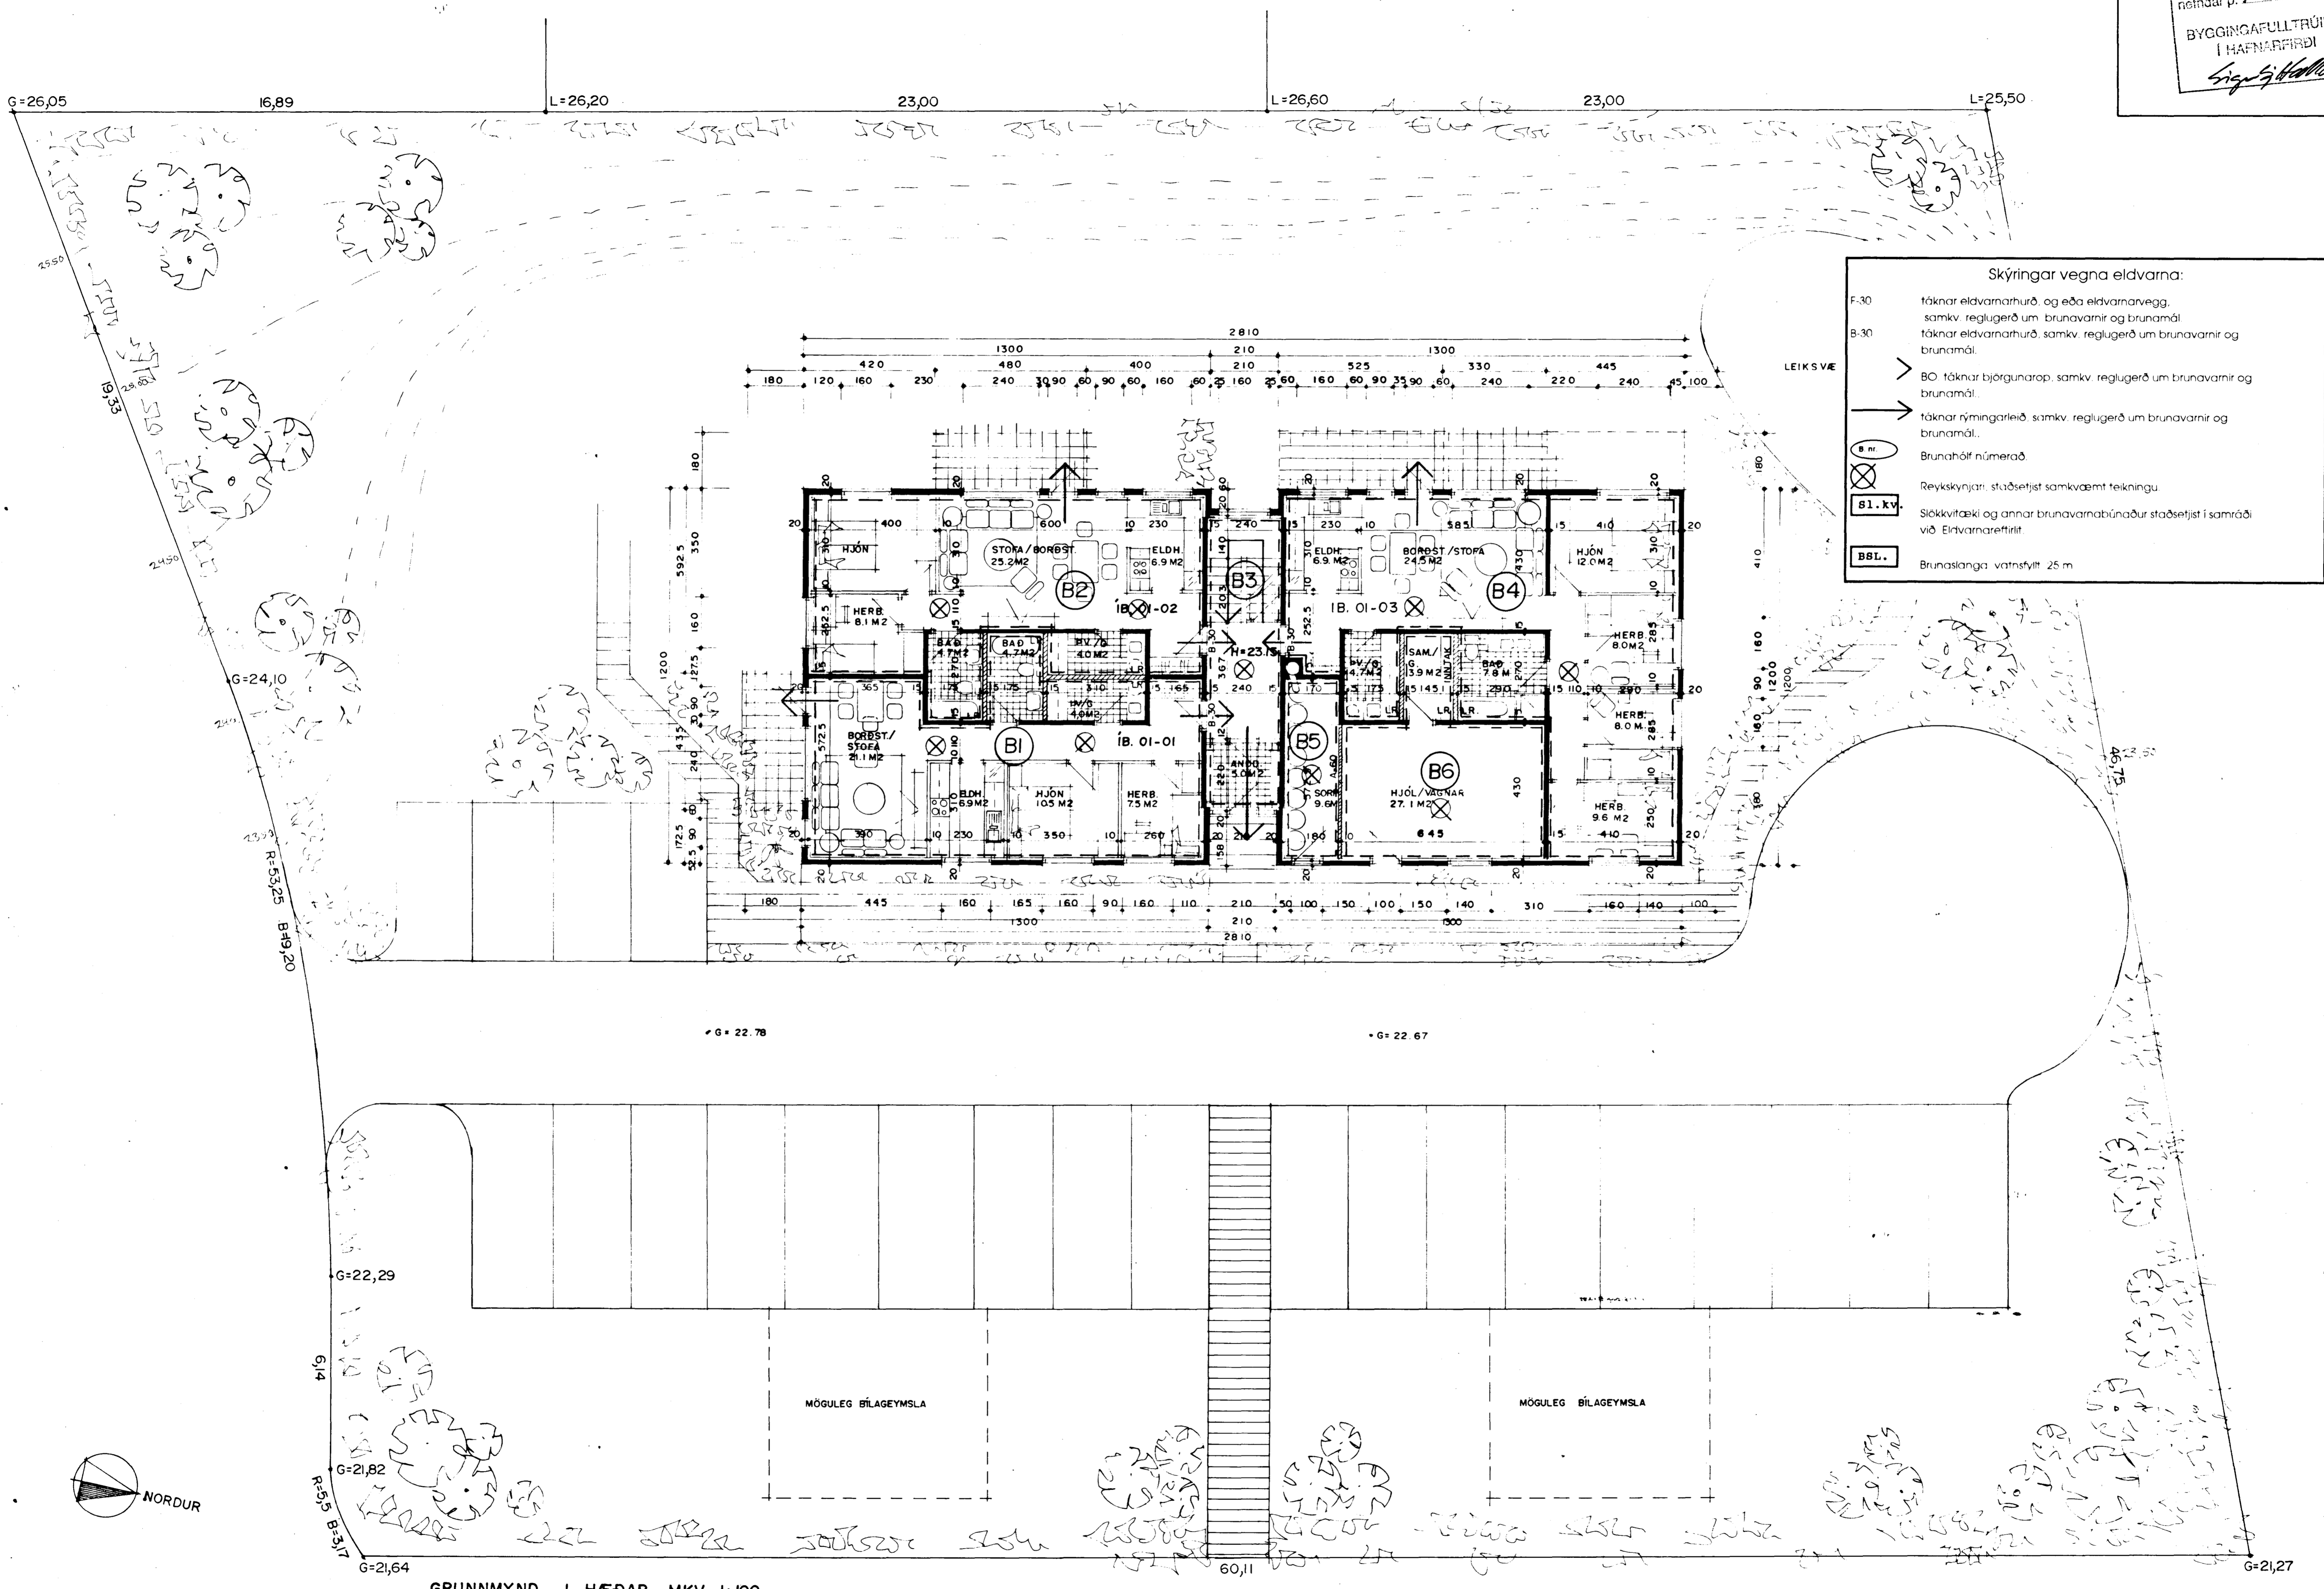

Skýringar vegna eldvarna:

F.30	táknar eldvarnartúð og eða eldvarnavegg, samkv. reglugerð um brunavarnir og brunamál
B.30	táknar eldvarnartúð, samkv. reglugerð um brunavarnir og brunamál
B.0	táknar björgunartúð, samkv. reglugerð um brunavarnir og brunamál
B.1.kv.	Slökkvifæki og annar brunavarnarbúnaður staðsettur í samráði við Eltvarnareftirlit
BBL	Brunaslanga vatnsfyllt 25 m

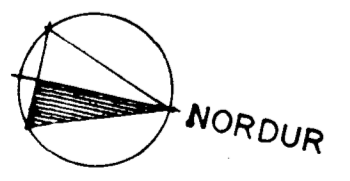

GRUNNMYND 1. HÆÐAR MKV. 1:100

BRUNAVARNAUPPDRÁTTUR. BLAÐ: 1 AF 2