






SNID 6 - 1:10

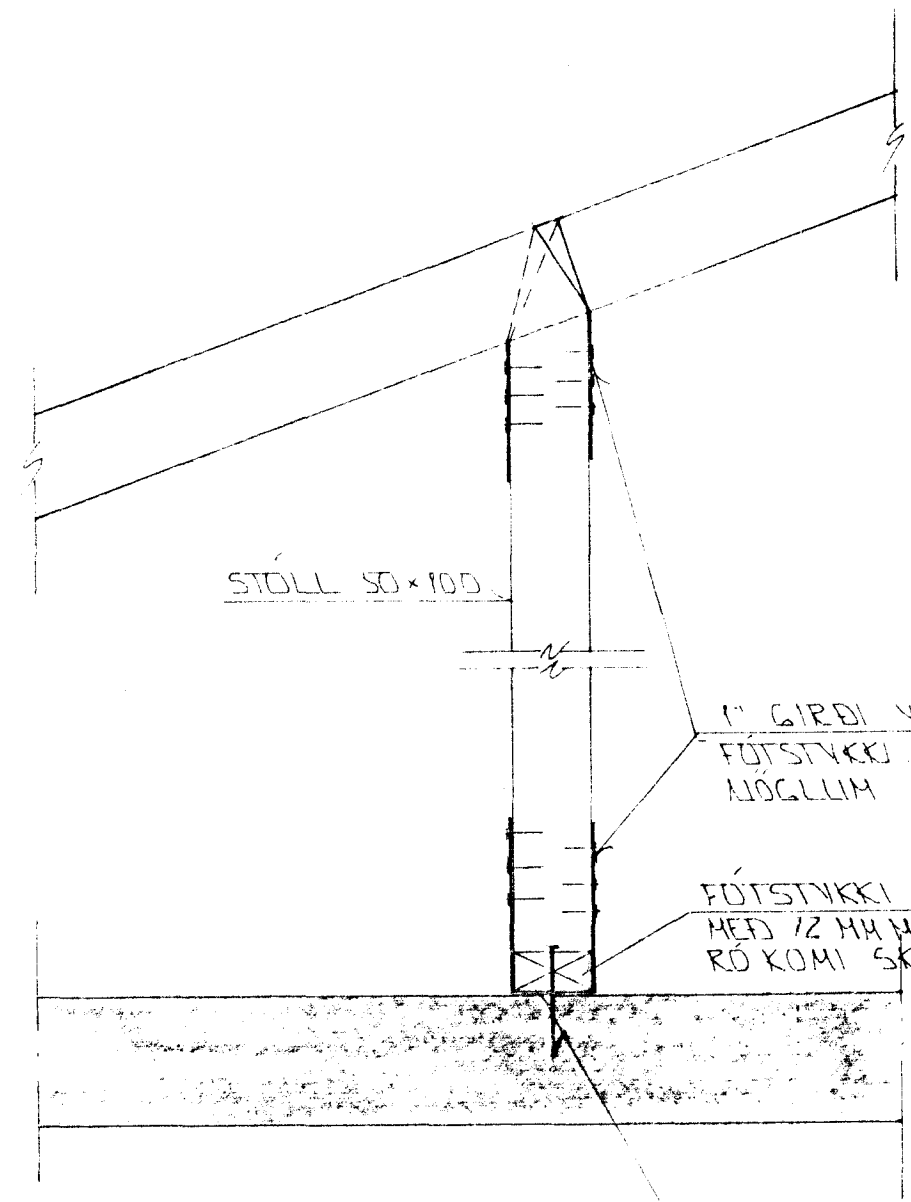

SNID 7 - 1:10

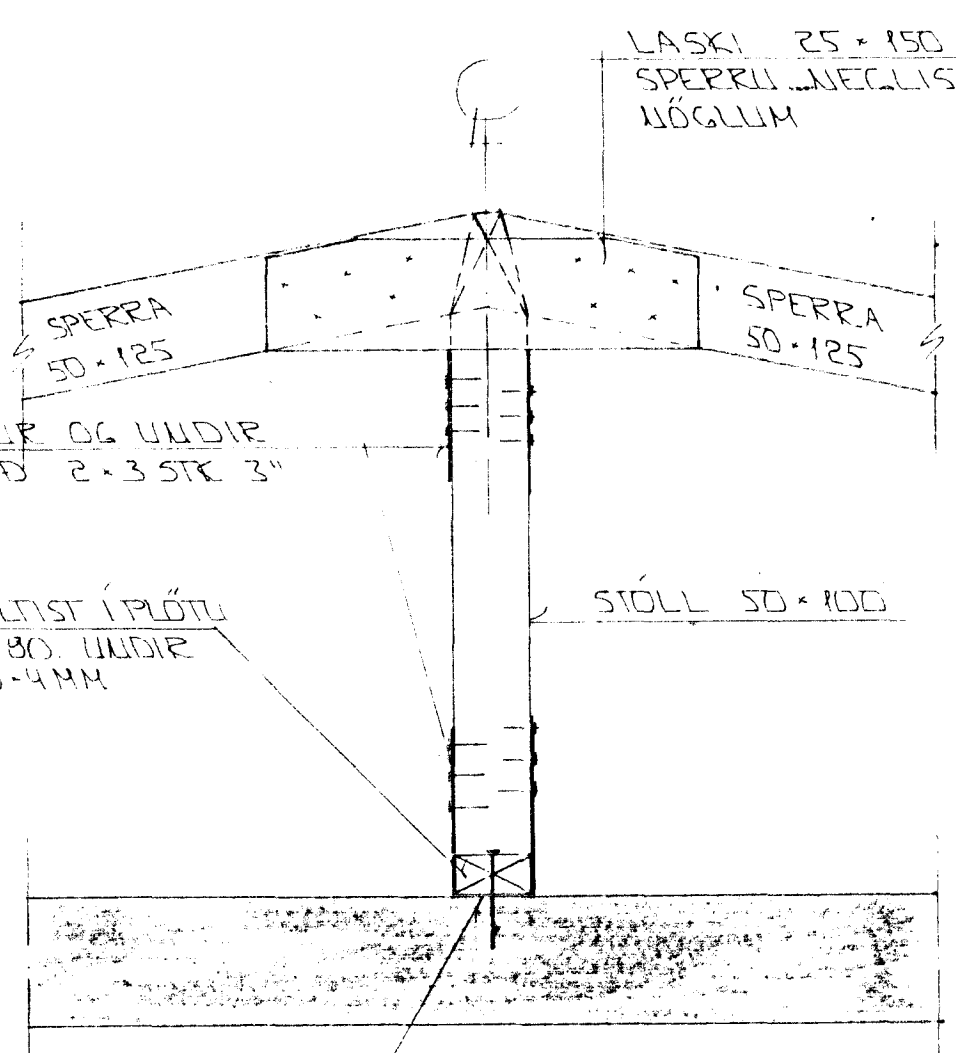

SNID 8 - 8:10

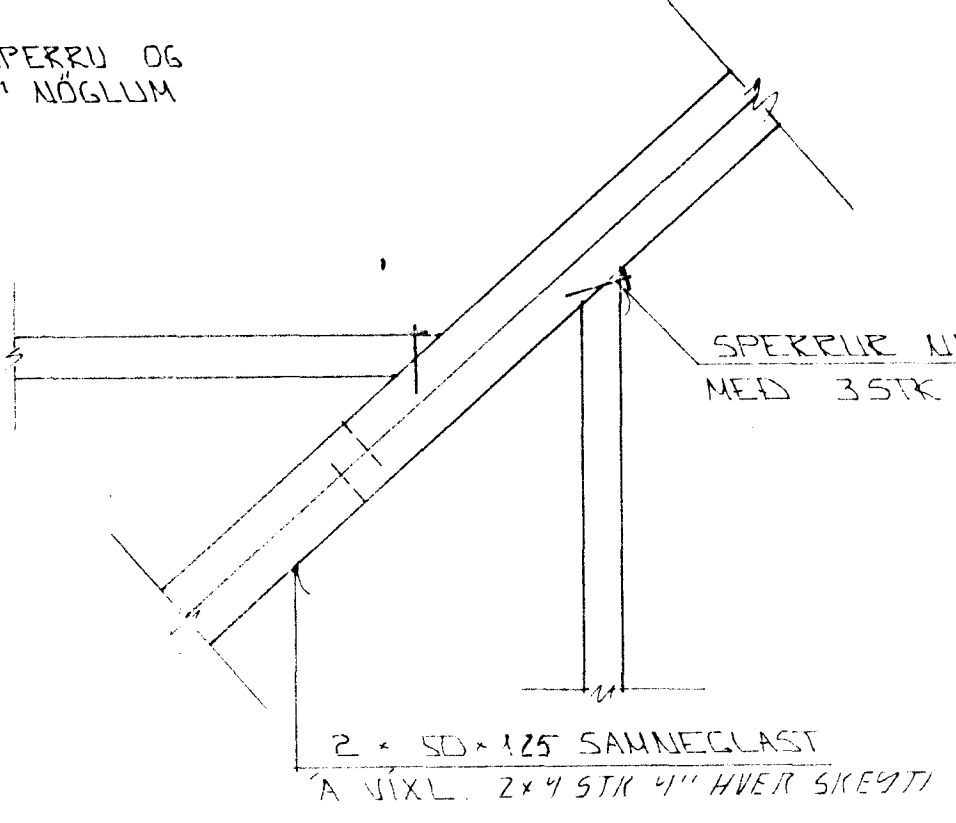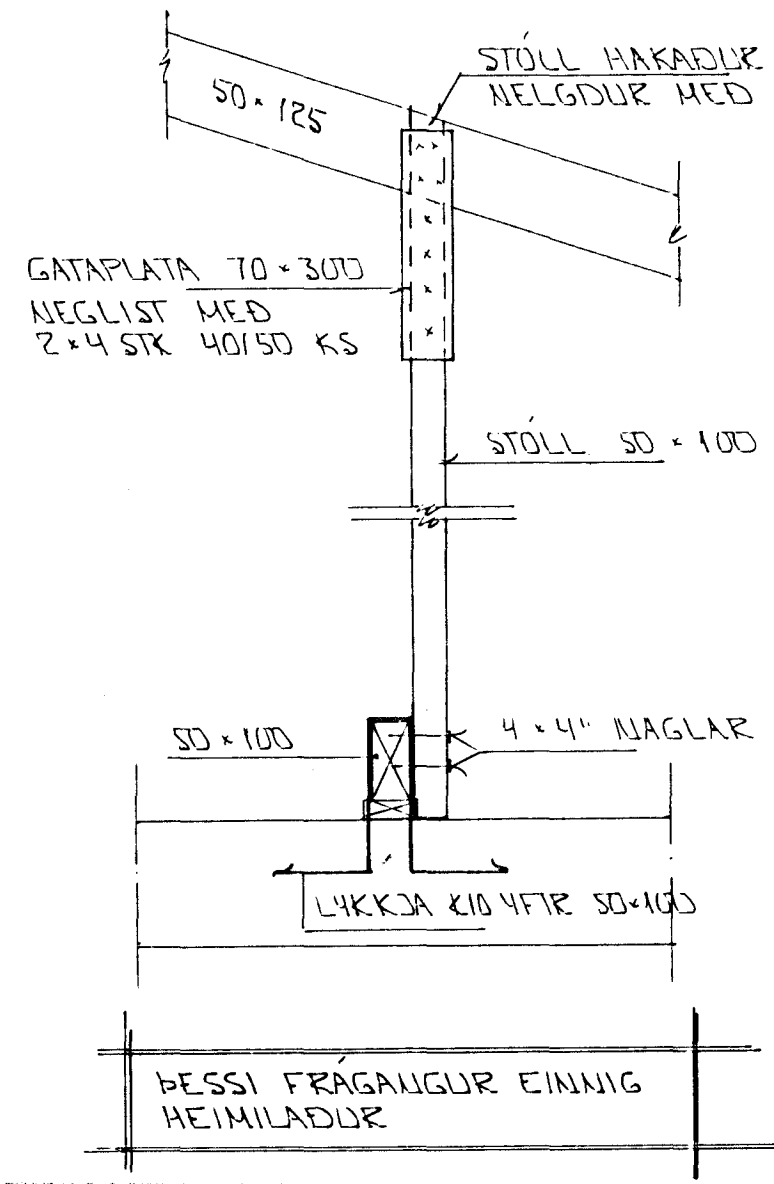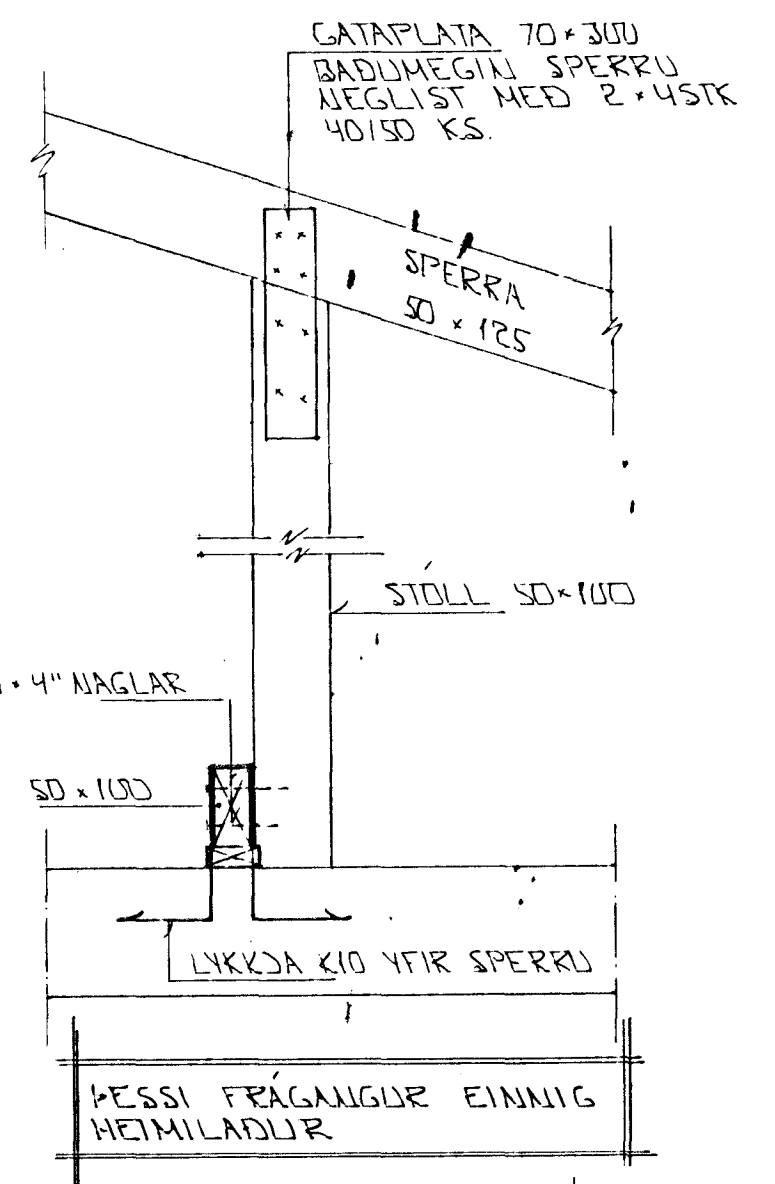

SERMYND A - 1:10

HAFNARFJÖRDUR 25/7 1995.
 BYGGINGAFULLTRÚAÐI No. 1000/1995
 AFGREITT Sigurður Þorleifsson

01	JULI 95	ÞEYTT VIÐ LITFERSLUM Á STÖLUM	GH
BR NR.	DAGS	EDLI Breytingar	SIGN
ENGAHLÍÐ 5 HAFNARFIRÐI			DAGS DES. '94
ÞAKVIKRI - SNID			HANNAÐ GH
MELIKV. 1:10			TEIKNAD GH
SIGURÐUR ÞORLEIFSSON TEKNIFRÆÐINGUR F.T.F.I.			VERK NR. 9433
STRANDGÖTU 11 HAFNARFIRÐI SÍMI 54751/54255			BLAD NR. 1-07