


DAGGARVELLIR

ENGJAVELLIR

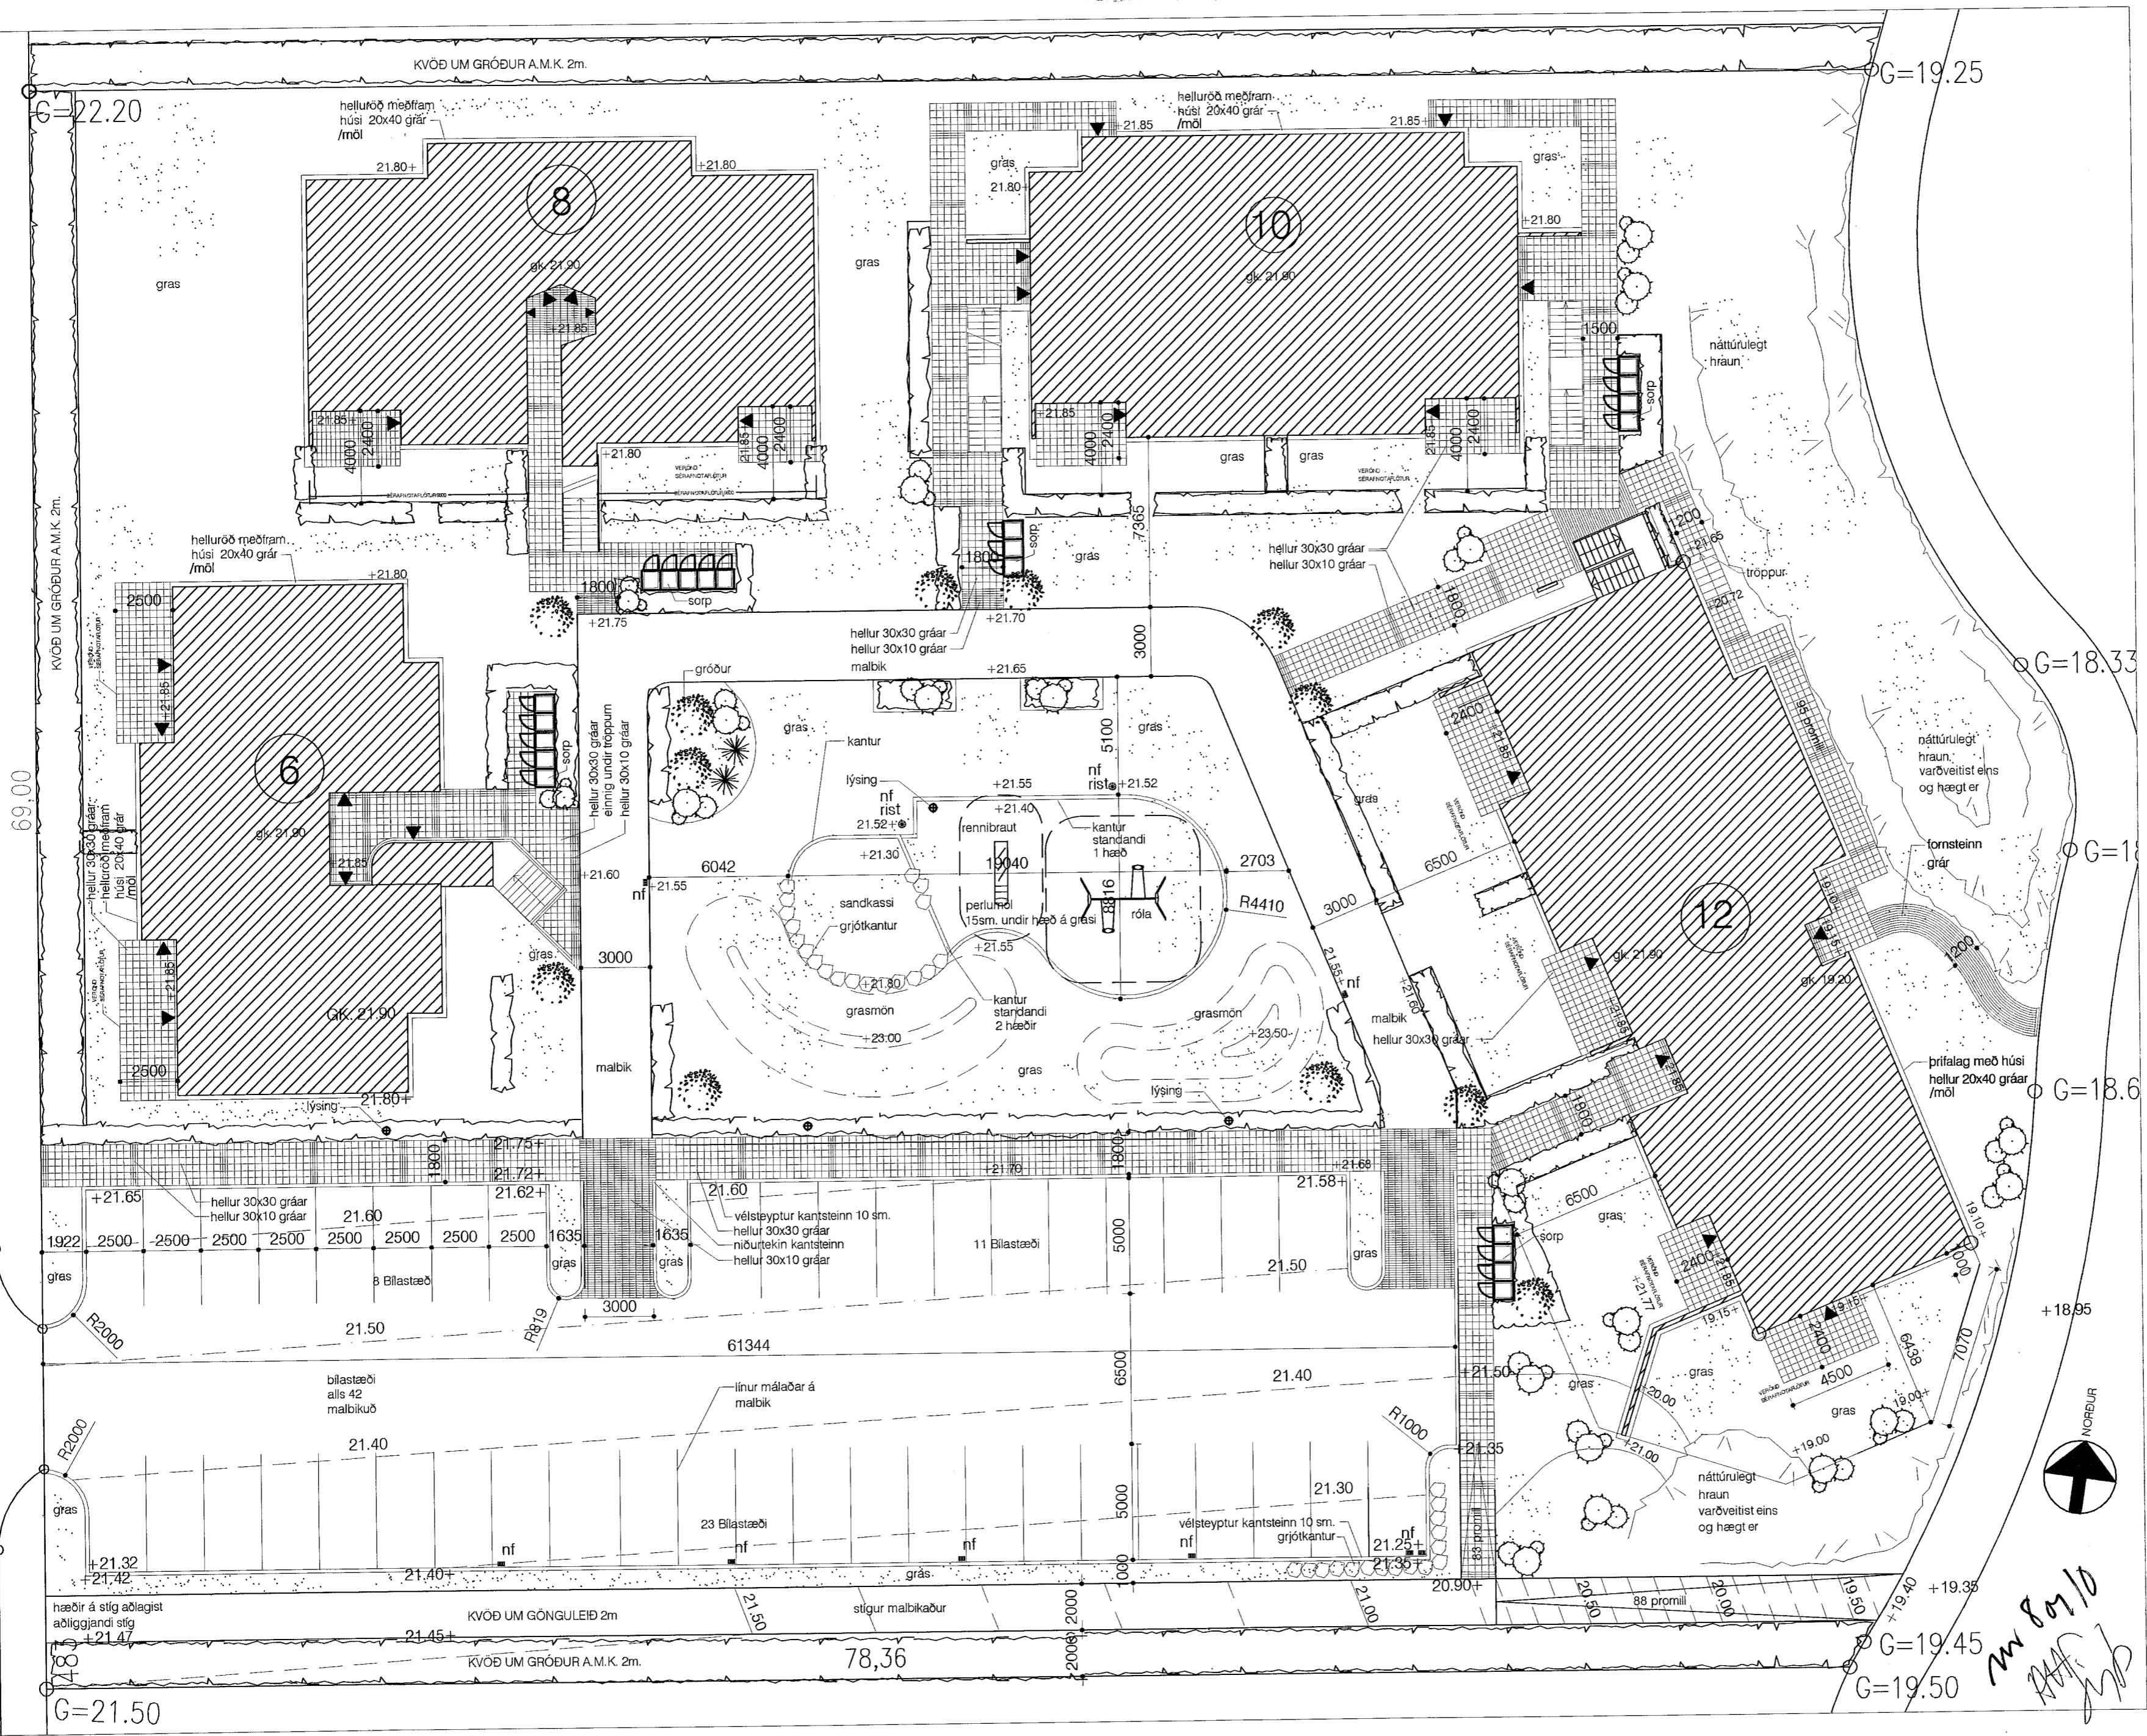

- TÁKNSKÝRINGAR
- Nýjar hæðir 50sm.
  - Nýjar hæðir 10sm.
  - Limgerði h. 1.50m
  - Tré h. 2-5m.
  - Runnar h. 0.3 - 1.5m.
  - Sigrænn gróður 1.0 - 2.0m.
  - hellur 30x30
  - hellur 10x30
  - hraungrjót/holtagrjót

Í skipulagi er kvöð um gróðursetningu meðfram suður og vesturlöðarmörkum. Annar gróður á lóð er leiðbeinandi og fylgir ekki með íbúðum né leiktæki nema annað sé tekið fram í kaupsamningi.

Sambýkkt þann  
17 SEPT. 2004  
Byggingafultrúan í Hafnarfirði  
F.h. Sigurbjartur Halldórsson

*Arnell Níggis*

Móttekið:  
P. ISK  
ARKITEKTAR  
Samb.: 1409-34  
Hafnarfirði

HONKURGRÖÐUR

ENGJAVELLIR 6-12

LÓÐARHÖNNUN - GRUNNMYND  
MKV. 1:200 DAGS. 09.09 2004  
INGA RUT GYLFAÐÓTTIR LANDSLAGSARKITEKT FÍLA  
Teiknistofa Stórhófa 17 s. 587 5020  
ingarut@islandia.is GSM. 699 3904

*M 8 07 10*  
*RAH*  
*MD*