


ENGJAVELLIR 10 HAFNARFIRÐI.

**Byggingarfulltrúi samþykkt erindiö.**

**2 6 NOV. 2003**

Bent skal á að samþykkt þessi verður ekki virk, fyrr en eftir þinglýsingu eignaskiptayfirlýsingarinnar og skráningu hennar hjá Fasteignamatari ríkisins.

Byggingarfulltrúinn í Hafnarfirði  
F.h. Kristján Þórarinnsson

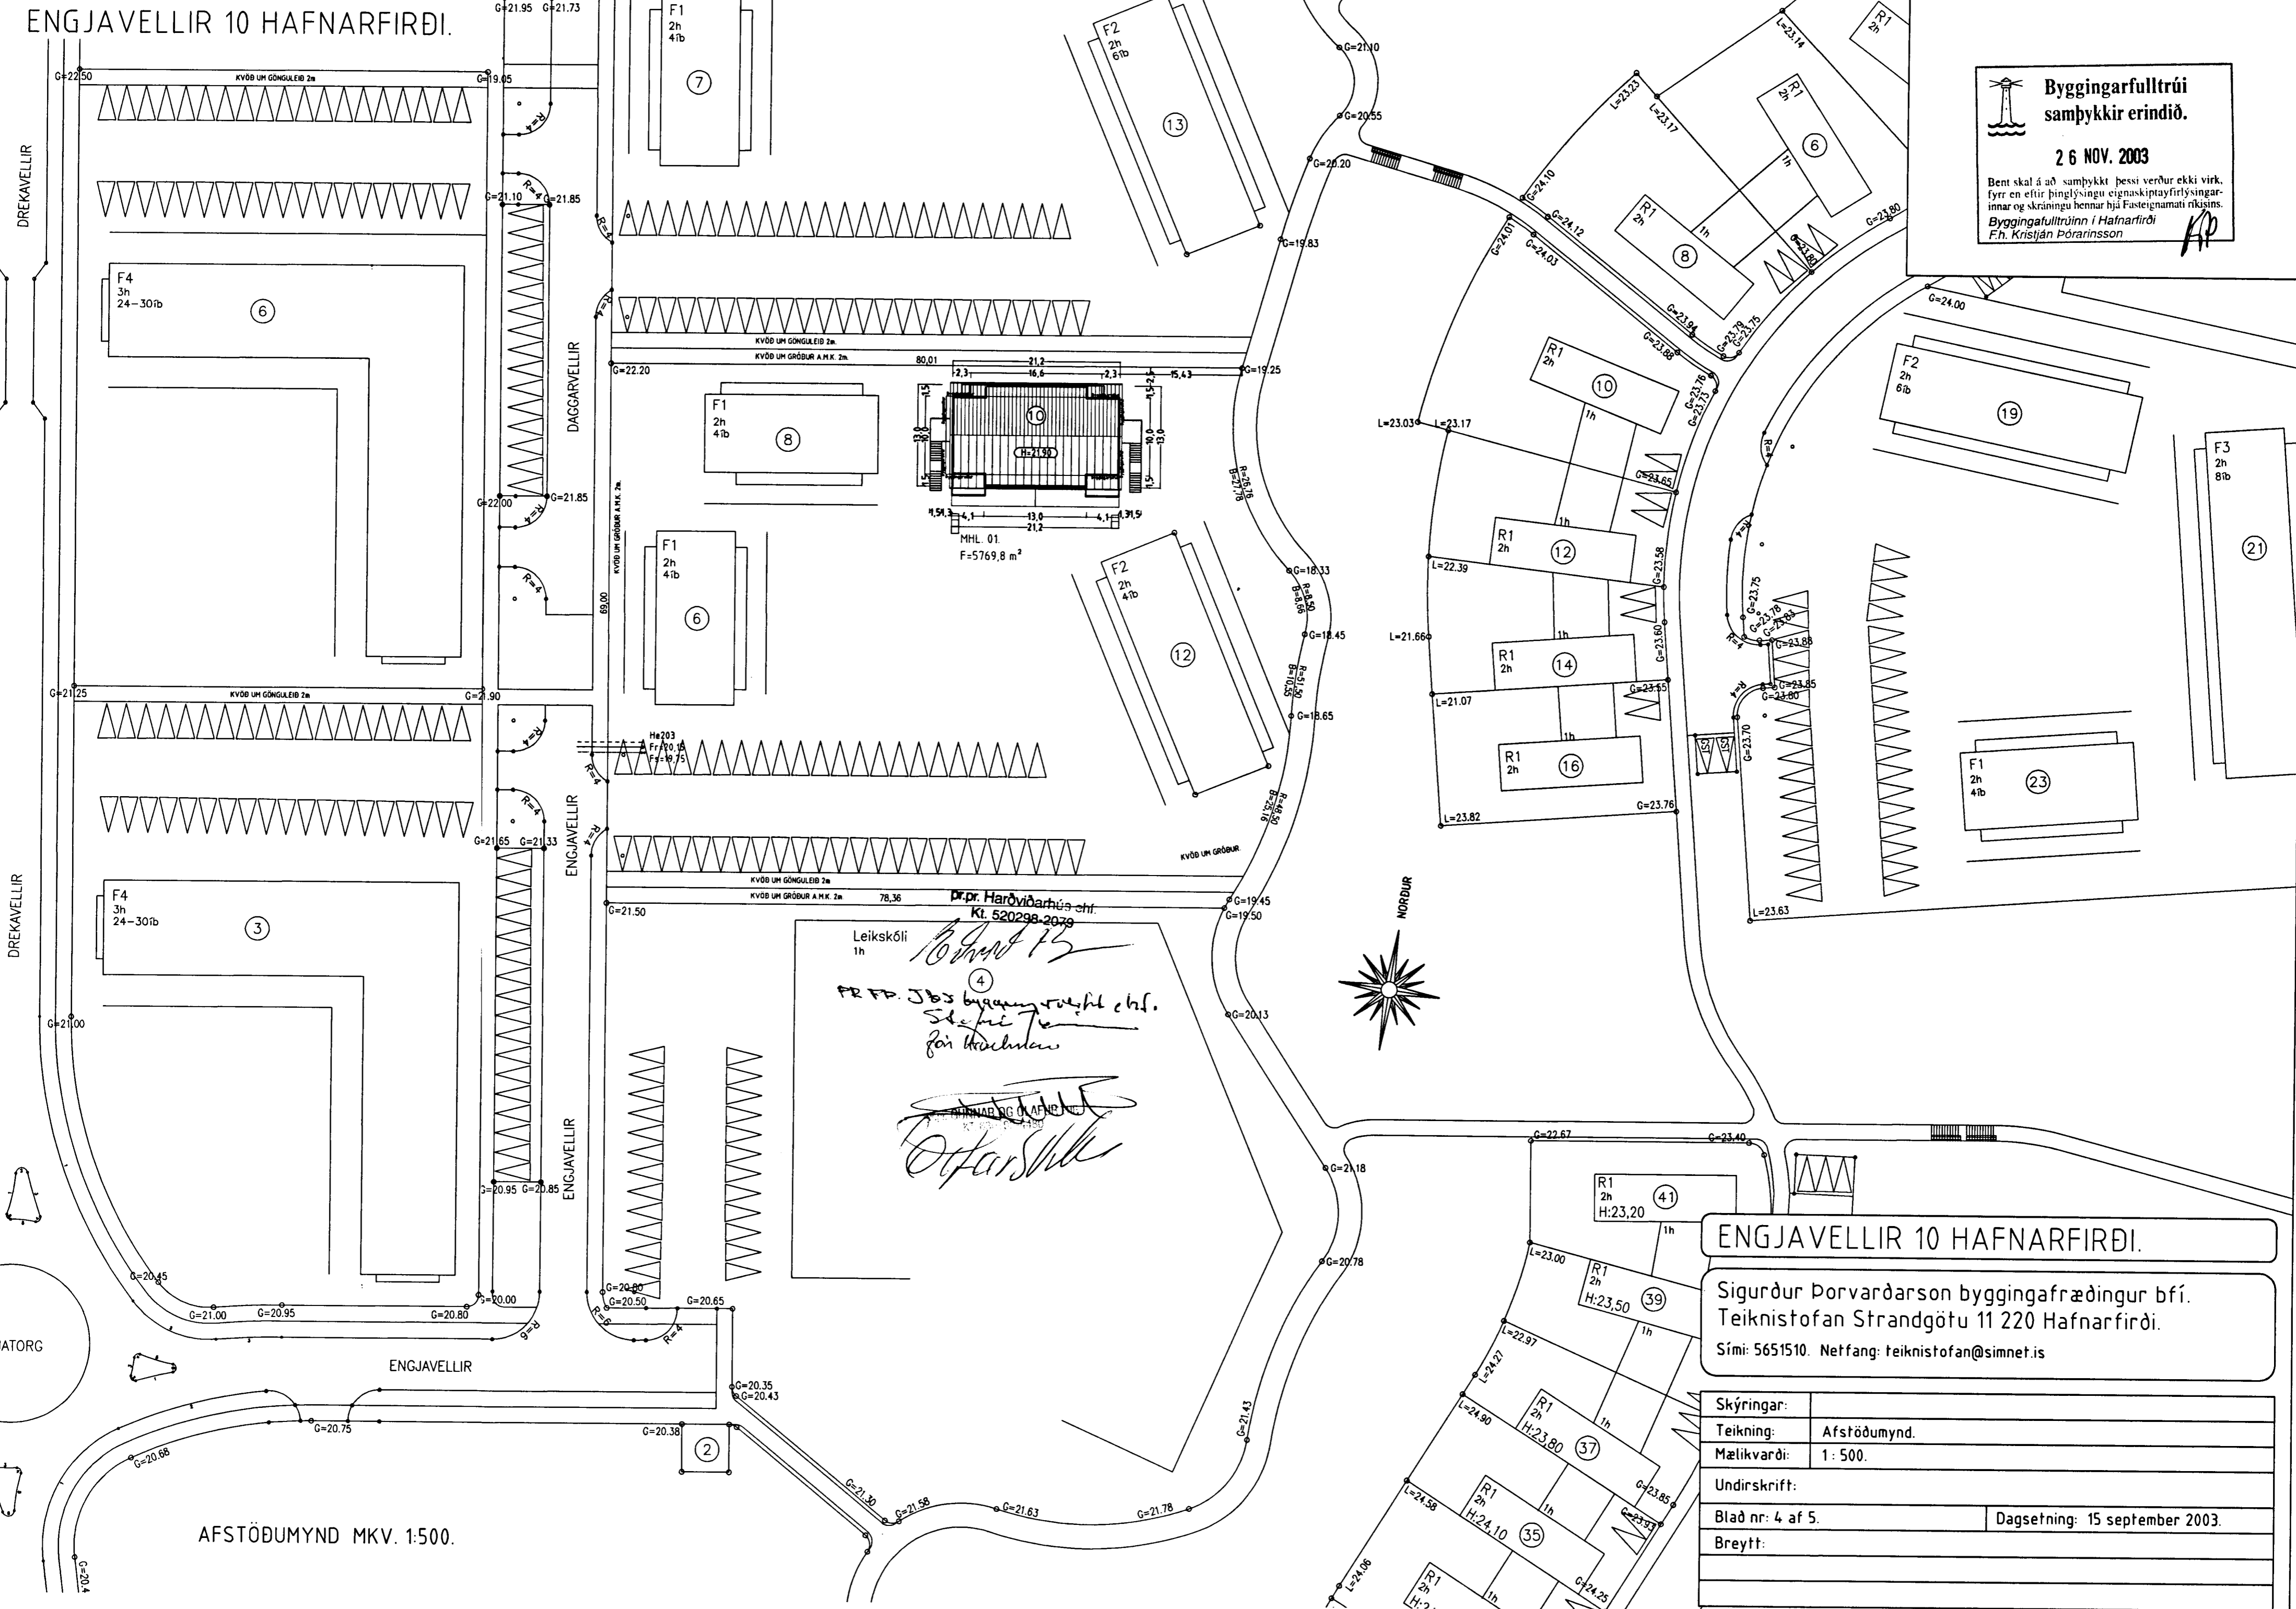

KVÖÐ UM GÖNGULEIÐ 2m  
KVÖÐ UM GRÖBUR A.M.K. 2m

KVÖÐ UM GÖNGULEIÐ 2m  
KVÖÐ UM GRÖBUR A.M.K. 2m


KVÖÐ UM GÖNGULEIÐ 2m  
KVÖÐ UM GRÖBUR A.M.K. 2m

Leikskóli  
1h

*Dr. pr. Harólfur*  
Kt. 520298-2079

*PR. FD. Jóns byggingarfulltrúi ehf.*  
Stofnunar  
farið hefur

*Ólafur*

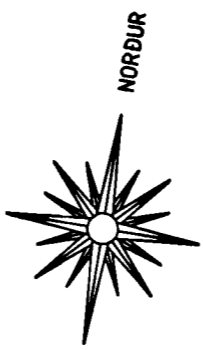

ENGJAVELLIR 10 HAFNARFIRÐI.

Sigurður Þorvarðarson byggingafræðingur bfl.  
Teiknistofan Strandgötu 11 220 Hafnarfirði.  
Sími: 5651510. Netfang: teiknistofan@simnet.is

Skýringar:	
Teikning:	Afstöðumynd.
Mælikvarði:	1: 500.
Undirskrift:	
Blað nr: 4 af 5.	Dagsetning: 15 september 2003.
Breytt:	

AFSTÖÐUMYND MKV. 1:500.