


ENGJAVELLIR 10 HAFNARFIRÐI.

**Byggingarfulltrúi samþykktir erindið.**  
 07 APR. 2004  
 Bent skal á að samþykki þessi verður ekki virk, fyrr en eftir þinglýsingu eignuskýringarlýsingarinnar og skráningu heimtar hjó Fasteginaamáli ríkisins.  
 Byggingarfulltrúinn í Hafnarfirði  
 F.h. Kristján Þórarinnsson

**Úr Gildi**

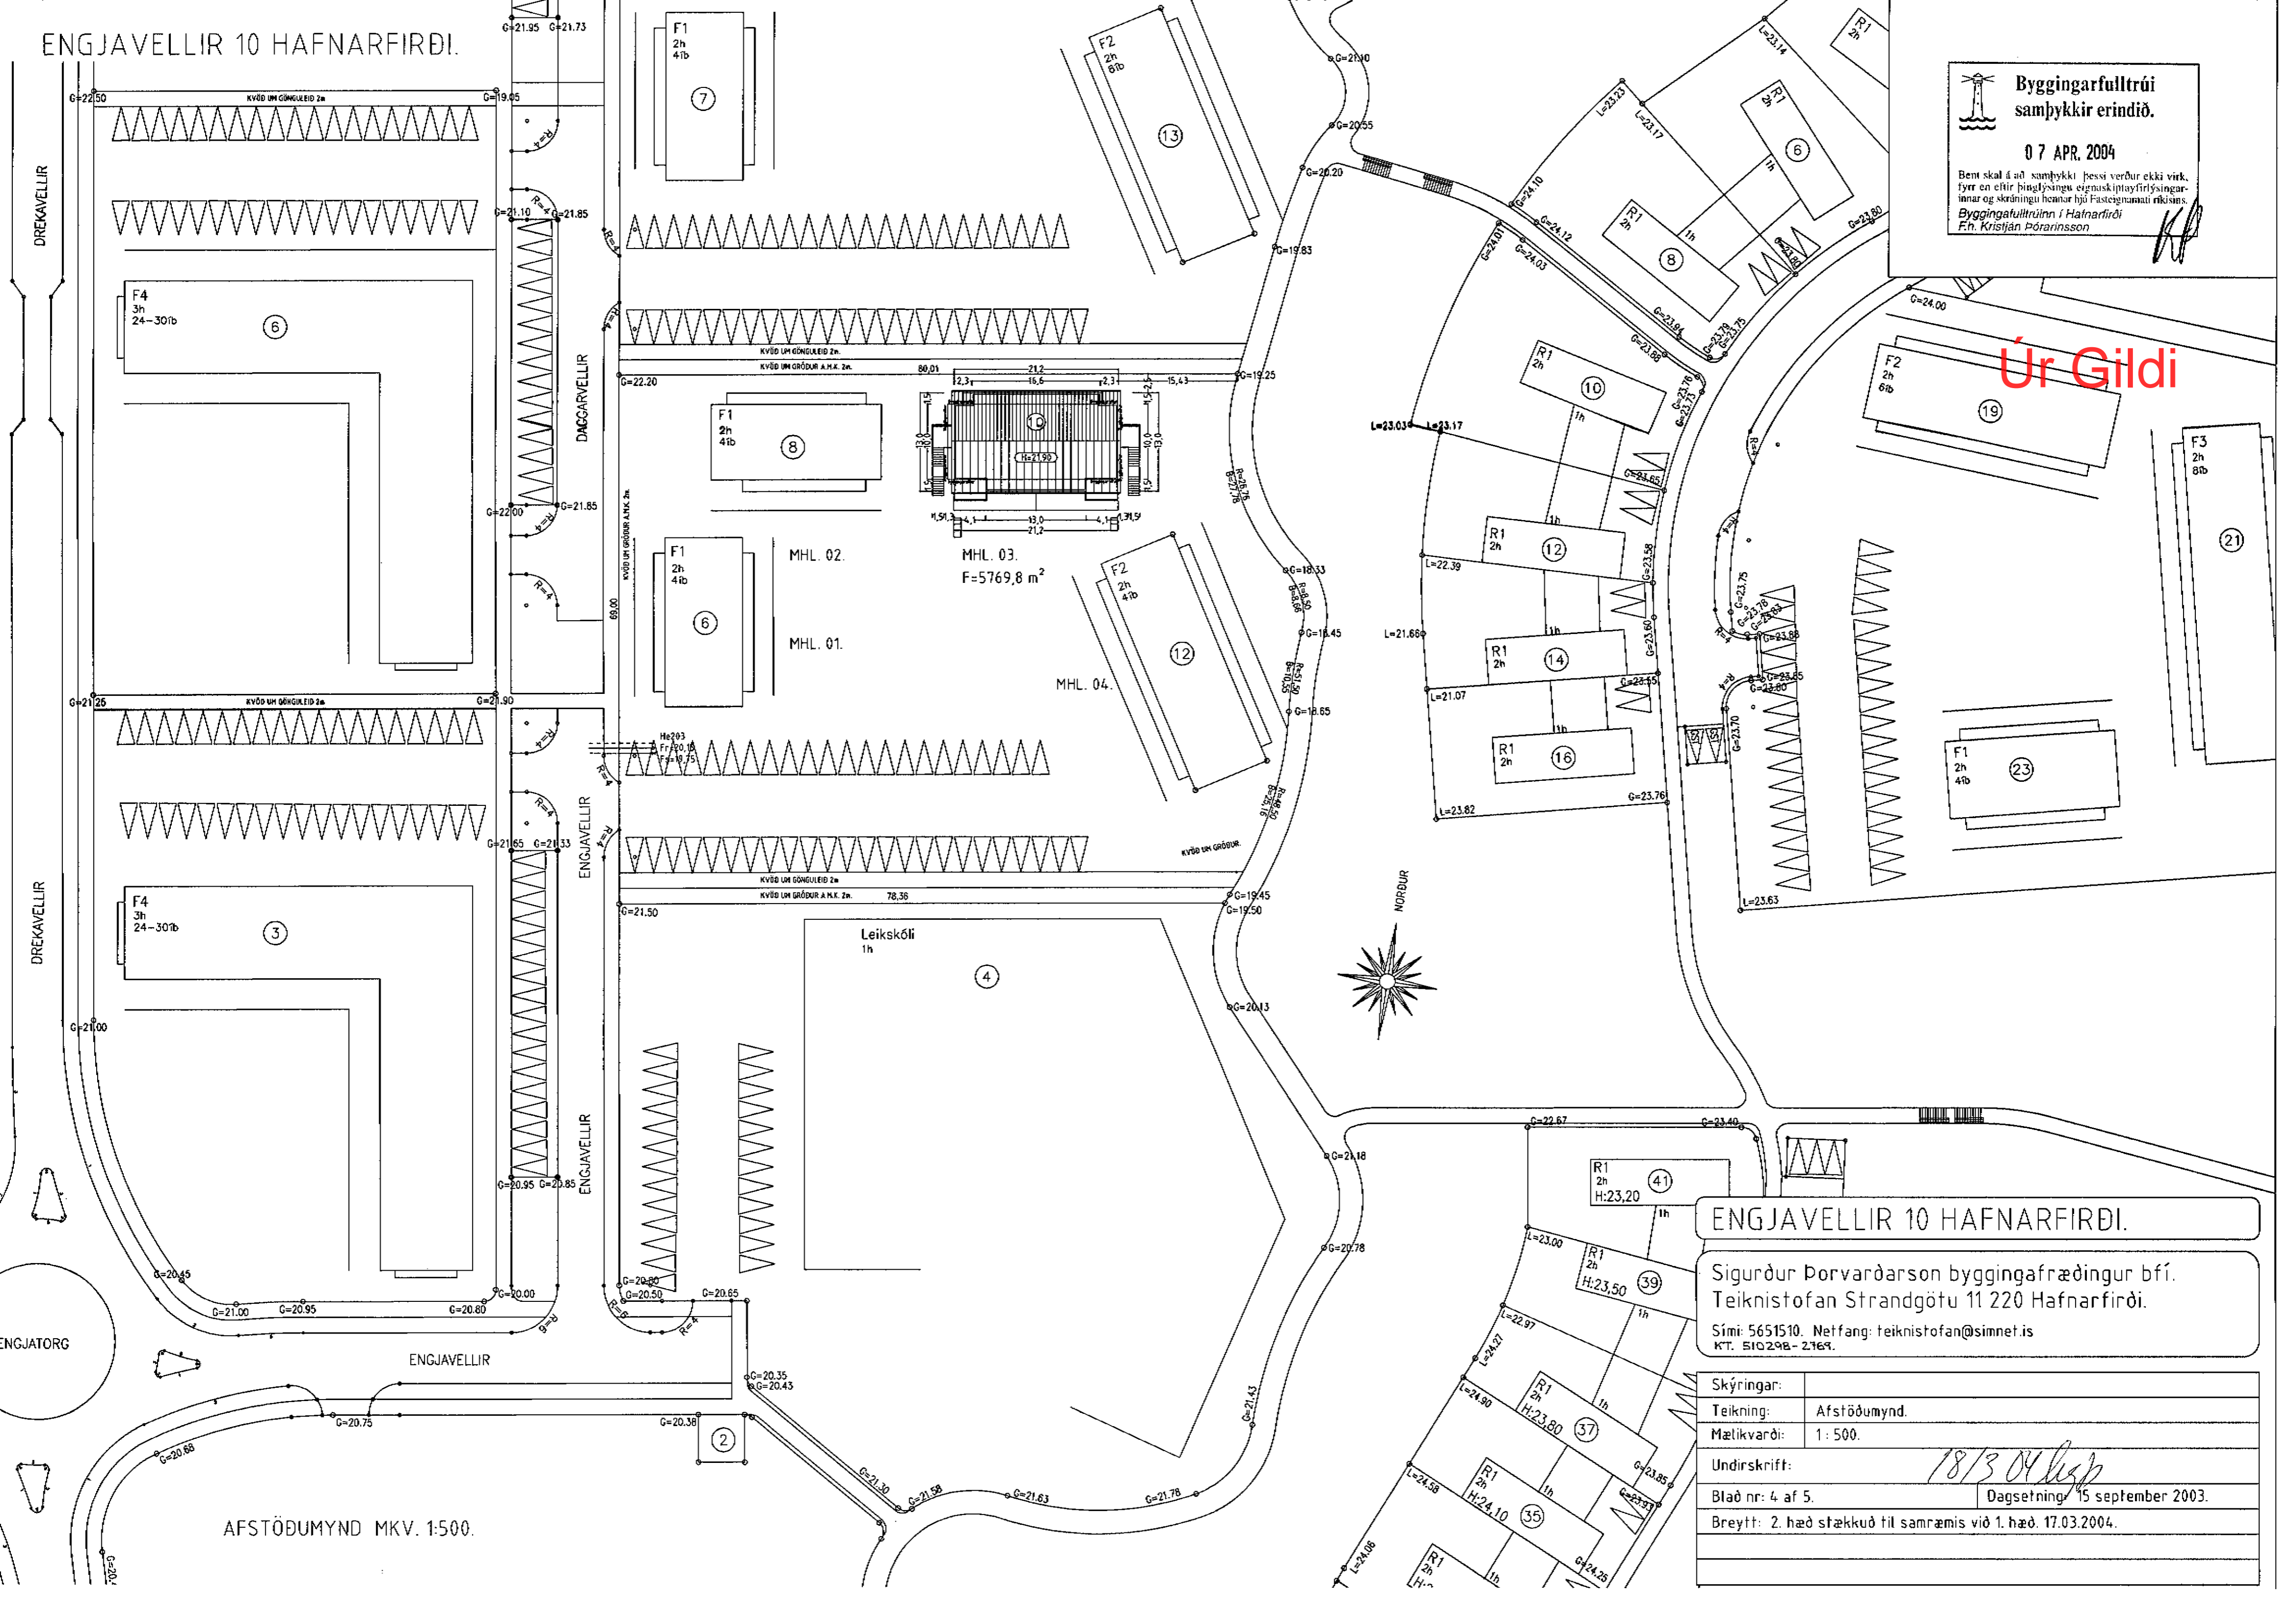

**ENGJAVELLIR 10 HAFNARFIRÐI.**  
 Sigurður Þorvarðarson byggingafræðingur bfl.  
 Teiknistofan Strandgötu 11 220 Hafnarfirði.  
 Sími: 5651510. Netfang: teiknistofan@simnet.is  
 KT. 510298-2169.

Skýringar:	
Teikning:	Afstöðumynd.
Mælikvarði:	1: 500.
Undirskrift:	<i>18/3 04 hsp</i>
Blað nr: 4 af 5.	Dagsetning: 15 september 2003.
Breytt: 2. hæð stækkuð til samræmis við 1. hæð. 17.03.2004.	

AFSTÖÐUMYND MKV. 1:500.