




Byggingarfulltrúi
samþykkir erindið.

11 MAÍ 2004

Bent skal á að samþykkt þessi verður ekki virk,
því en eftir þinglýsingu eignaskiptafrýðingar-
innar og skráningu hennar hjá Fastignamatráðgjafasamtökunum.
Byggingarfulltrúinn í Hafnarfirði
Fh. Kristján Þórarinnsson

RP

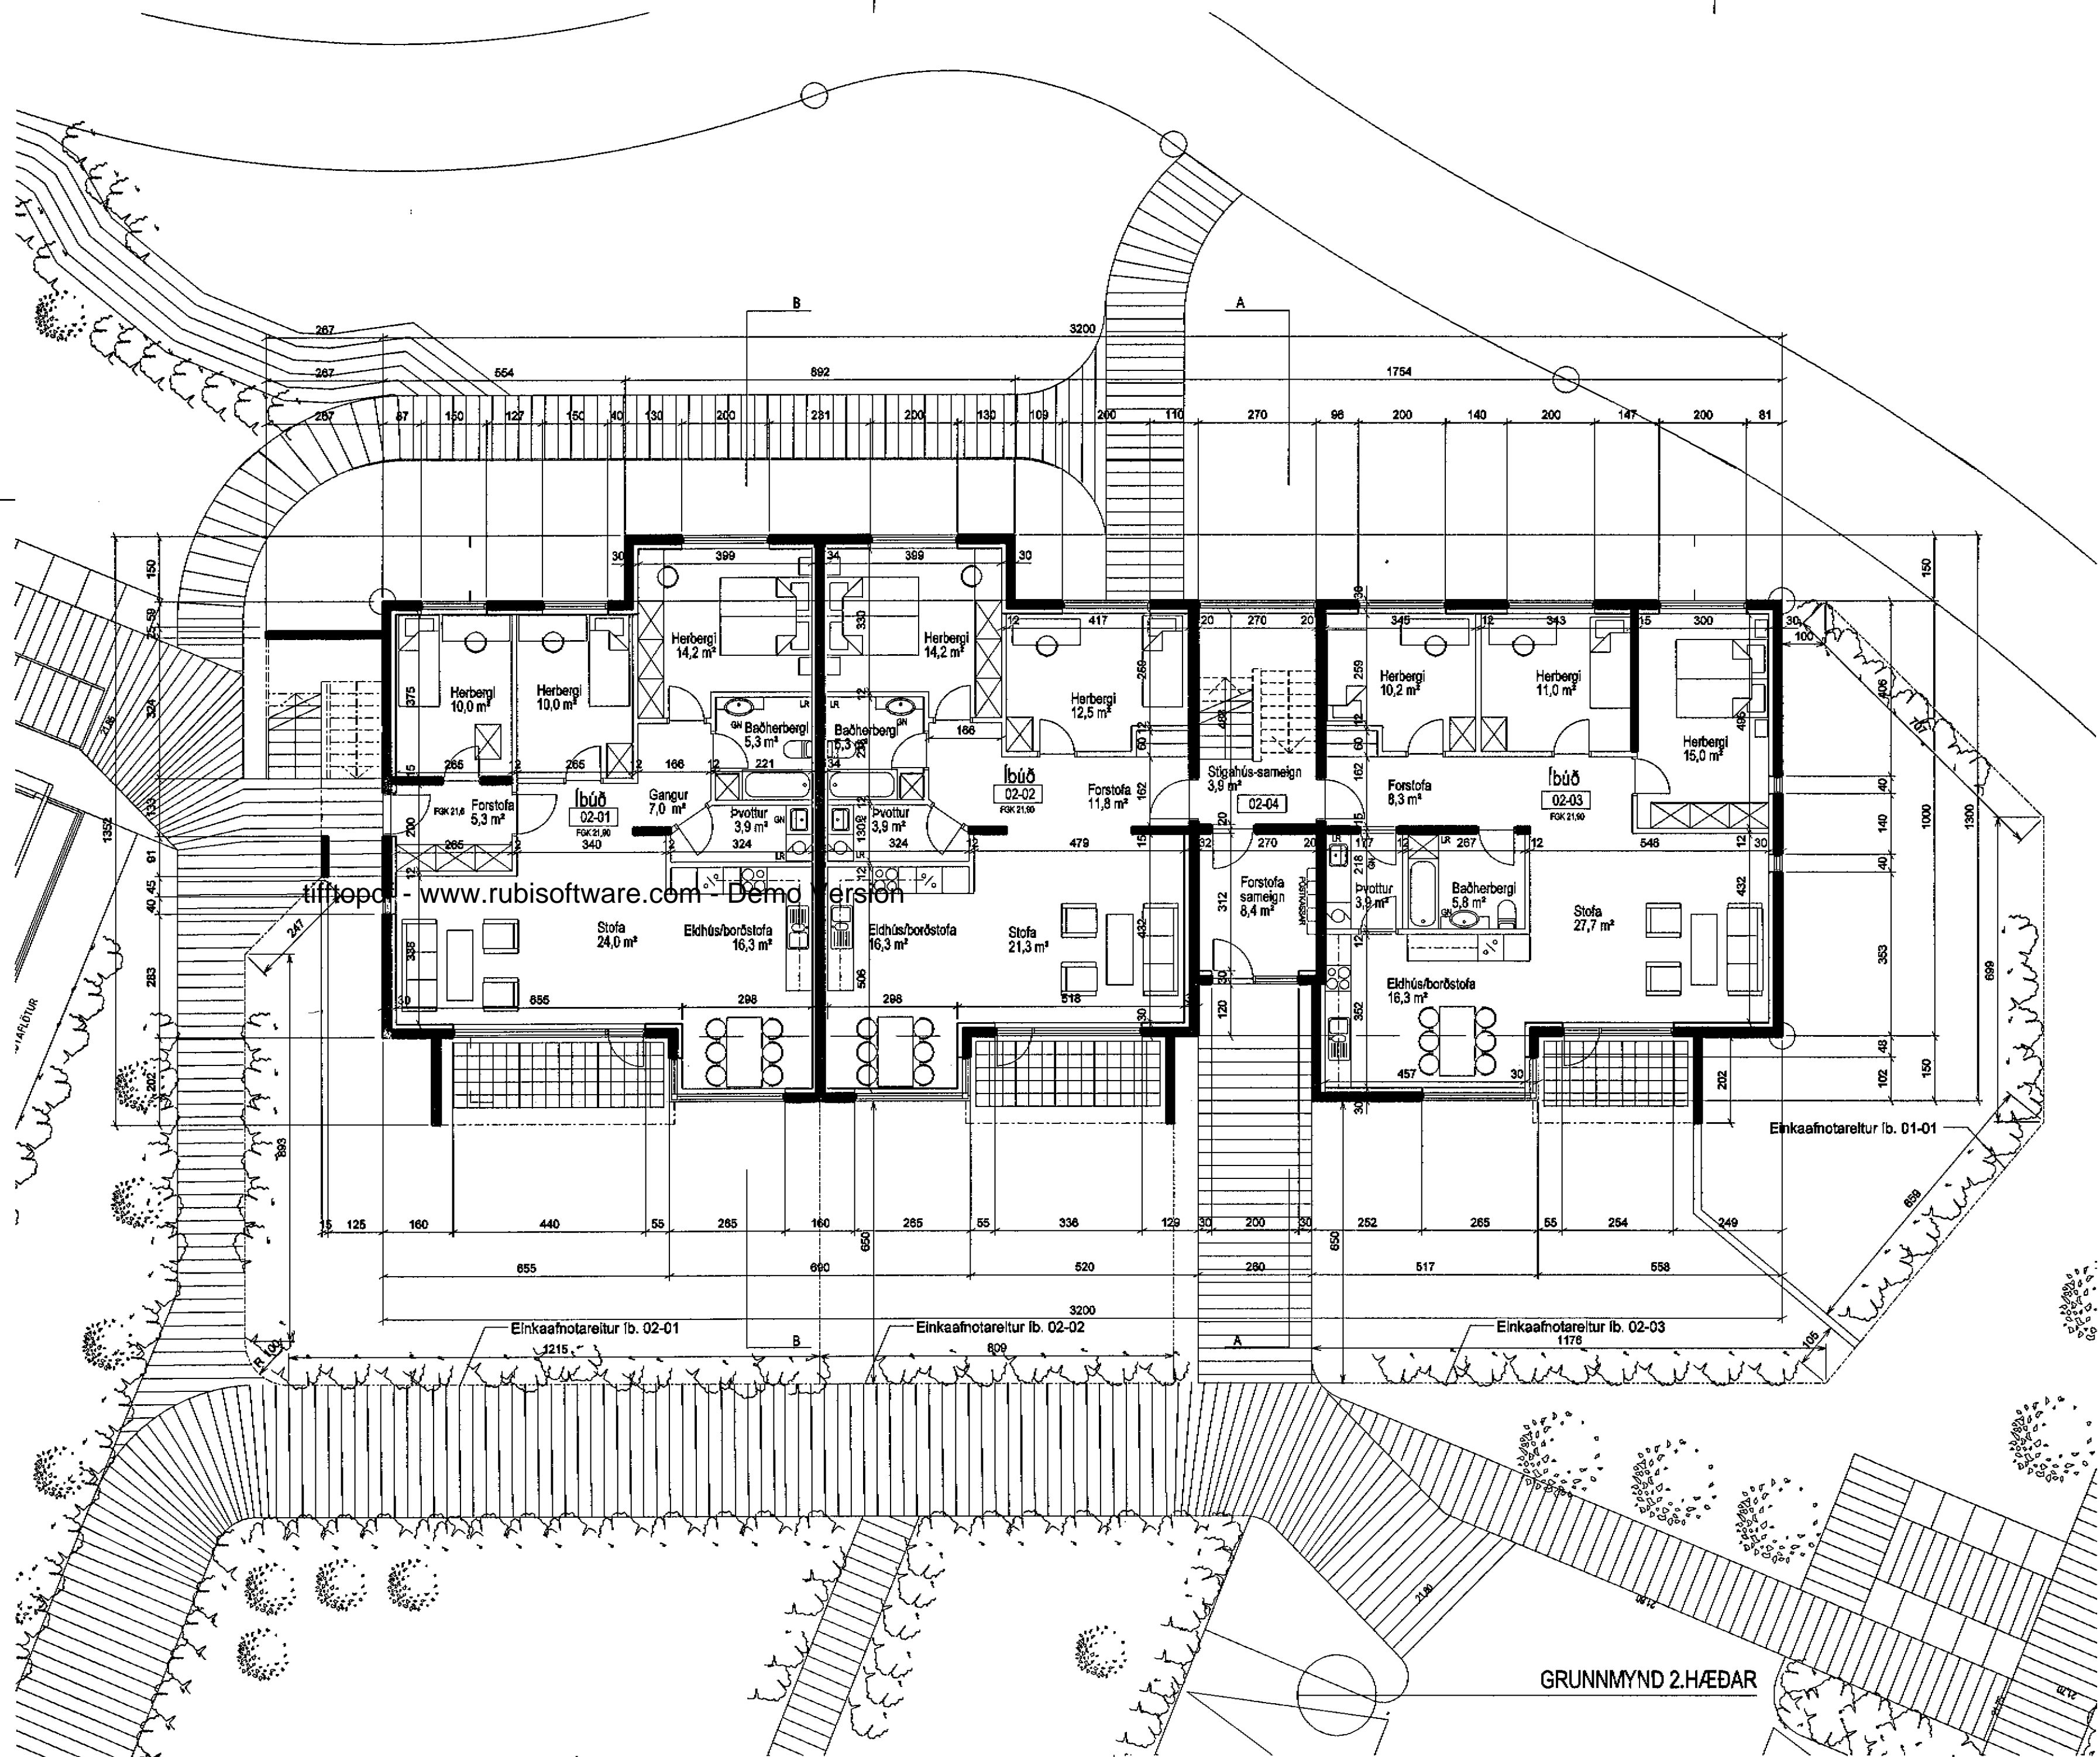

http://www.rubissoftware.com - Demo version

A	I hmf/þ	I mh	128.04.2004
ÚTGAFA	TEIKNAD	SAMÞYKKT	DAGS
BREYTINGAR			



ASK Arkitektar
Skogarhóli 18
101 Reykjavík
Sími 515 0300
Fax 515 0319
www.arkitektar.is

Áritun aðalhönnuðar:
Helgi Már Halldórsson arkitekt FAI, kt. 301256-7049

ENJAVELLIR 12, HAFNARFIRÐI AÐALTEIKNING		SKV. I A2
VERGJEFNI		1:100
HEITI TEIKNINGAR / DRAWING NAME		TEIKNAD
GRUNNMYND 2. HÆÐAR		hmf/þ
		DAGS
		13.02.2004
VERKNR. (ASK)	NÚMÉR TEIKNINGAR	ÚTGAFA
0354	10-03	A