


Handwritten signature

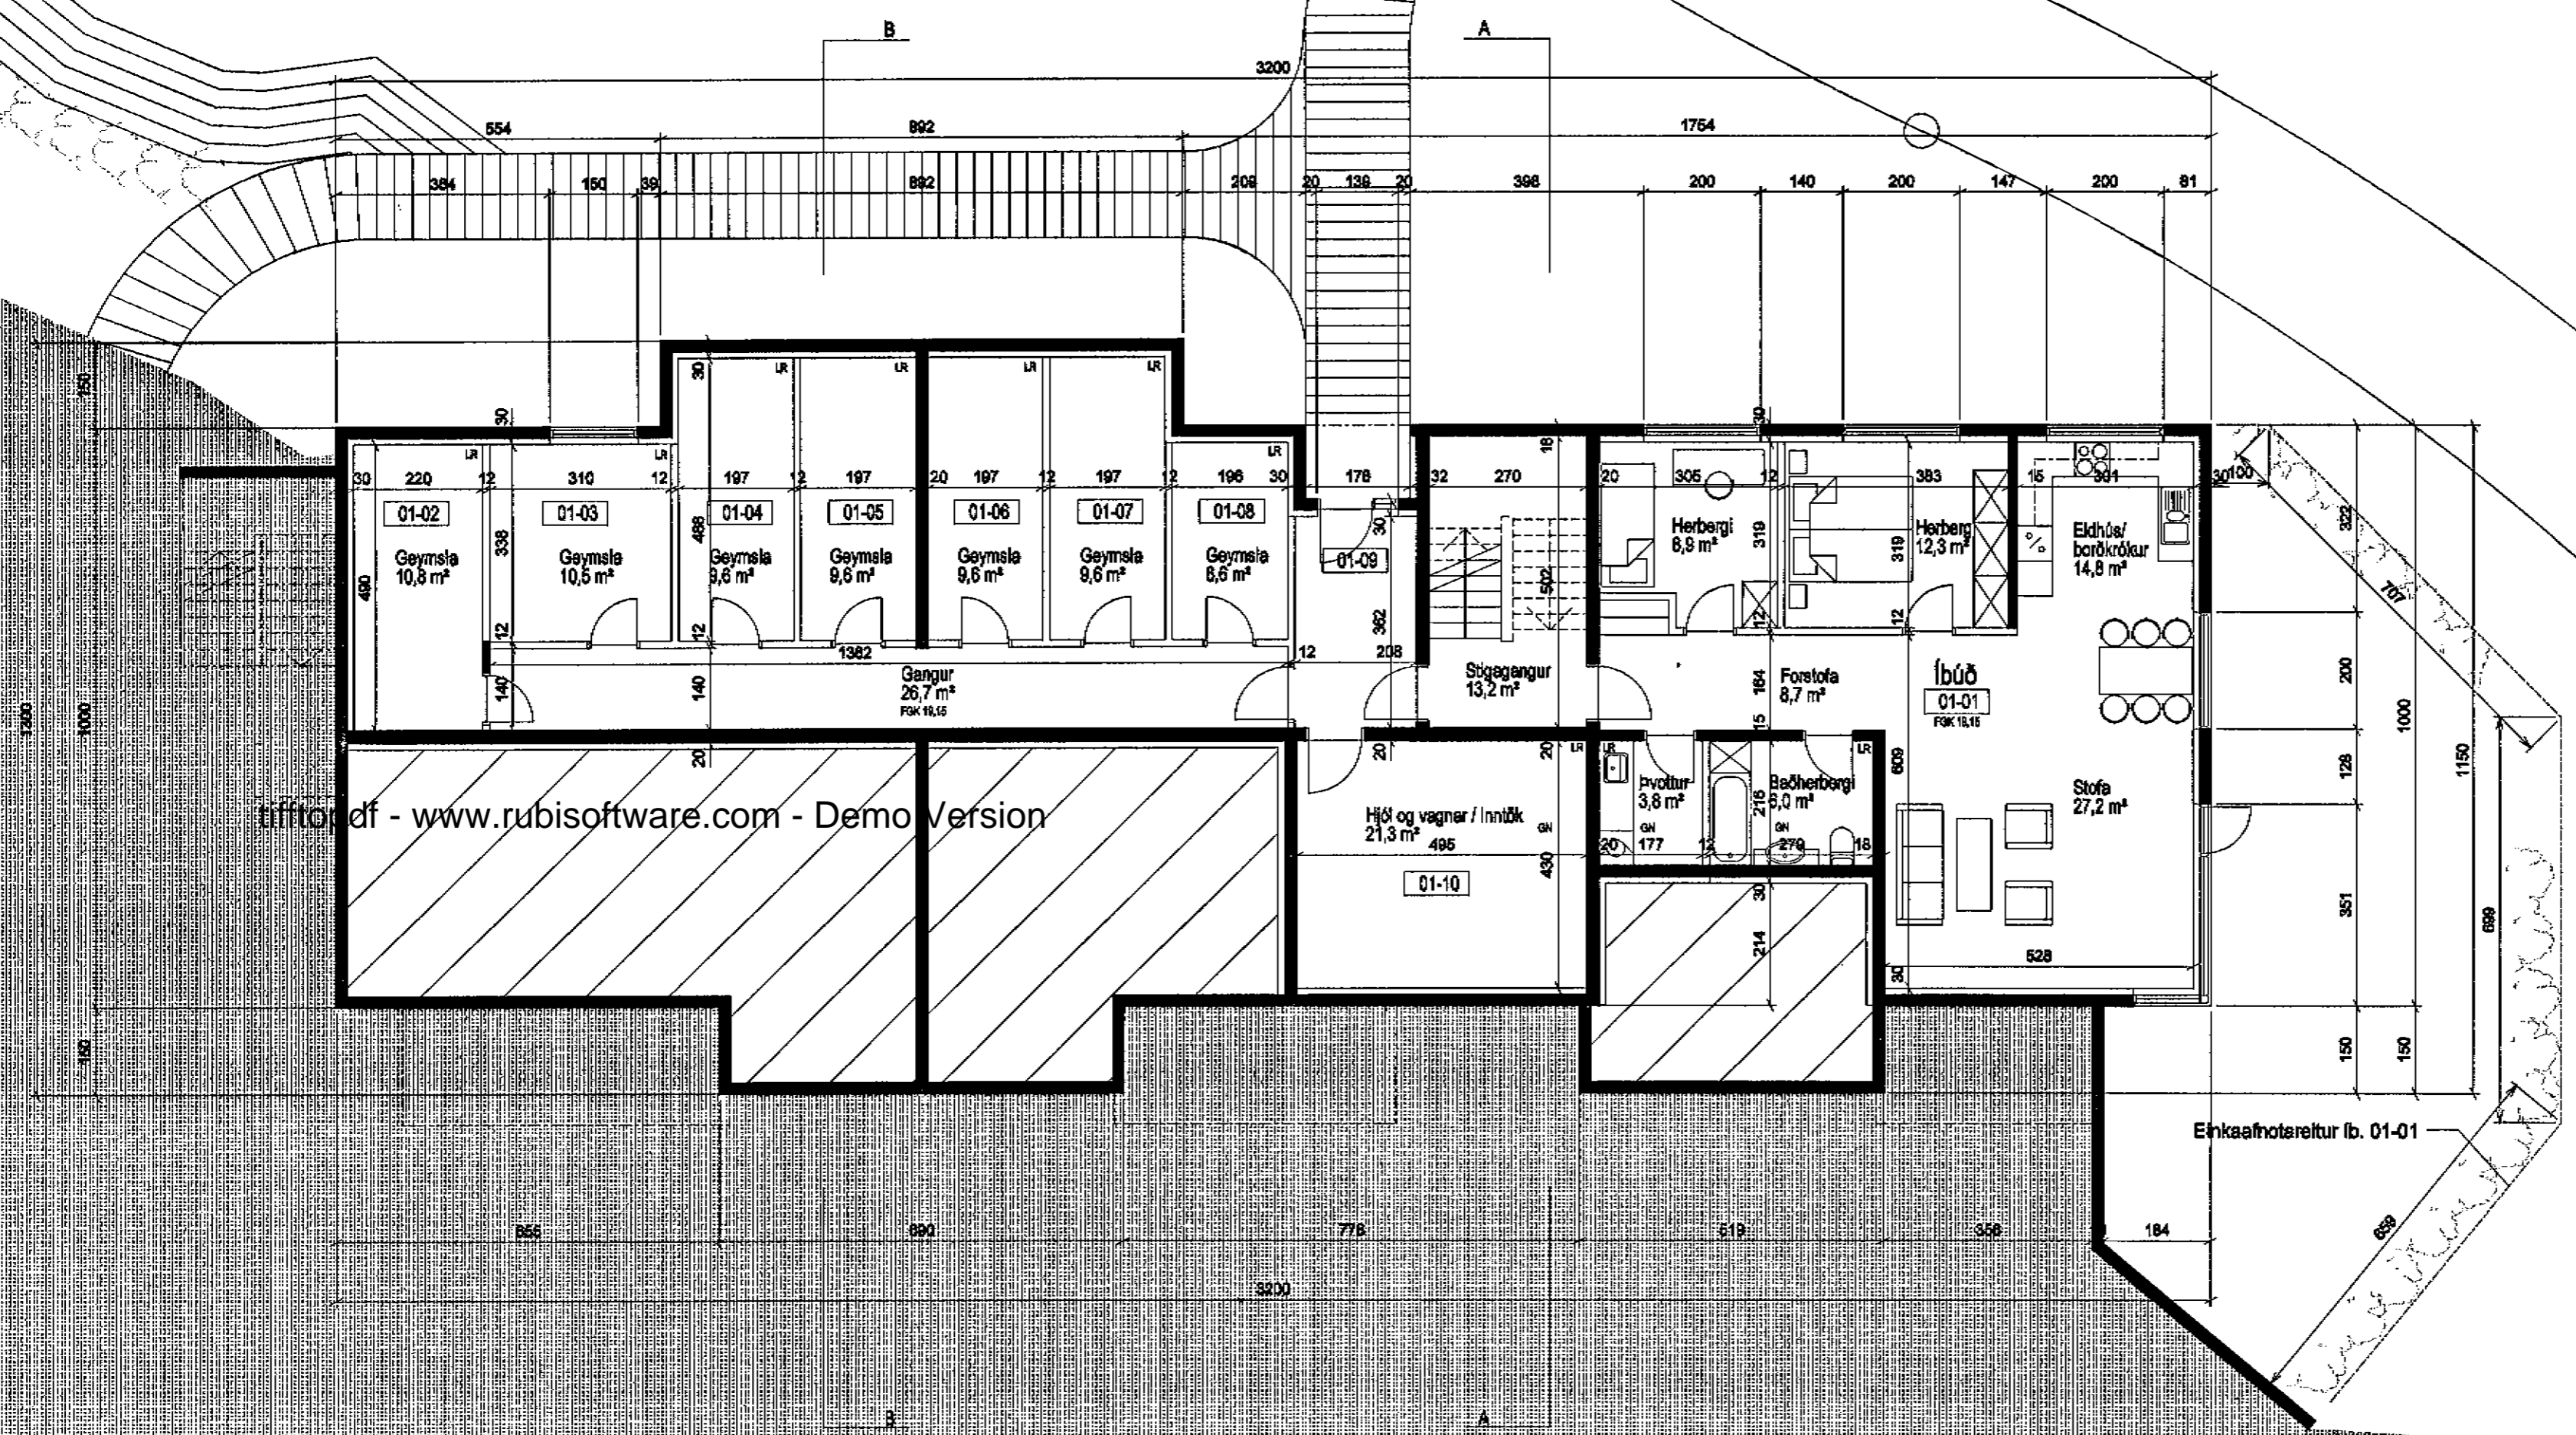

www.rubissoftware.com - Demo Version

A	hnh/hp	hnh	13.02.2004
GRUNNMYND	TEIÐIÞV	SAMÞYKKT	Í DAG

ASK Arkitektar
Stógarhlöð 18
101 Reykjavík
Sími 515 0300
Fax 515 0319
www.arkitektar.is

Artun aðeinhönnuðar:
Handwritten signature
Helgi Már Halldórsson arkitekt FAJ, kl. 301255-7049

ENGJAVELLIR 12, HAFNARFIRÐI		
ADALTEIKNING		
VERKNEFNI	SKV. I A2	1:100
HEITI TEIÐINGAR / DRAWING NAME	TEIÐIÞV	hnh/hp
GRUNNMYND 1. HÆÐAR	DAGS.	13.02.2004
VERK.NR. (ARI)	NÚMÉR TEIÐINGAR	ÞRÖGGA
0354	10-02	A