


Samþykkt þann
15 MARS 2004
Byggingafulltrúinn í Hafnarfirði
F.h. Sigurbjartur Halldórsson

Jon S. Jónsson
Byggingafræðingur
Sími 6971000

Pó. Pó. Hartur Jónsson M.A.

Stefna Velþyk
Sími 6971000

ÞÓR SUNNAR OG ÖLFUR
KT. 630102-6103

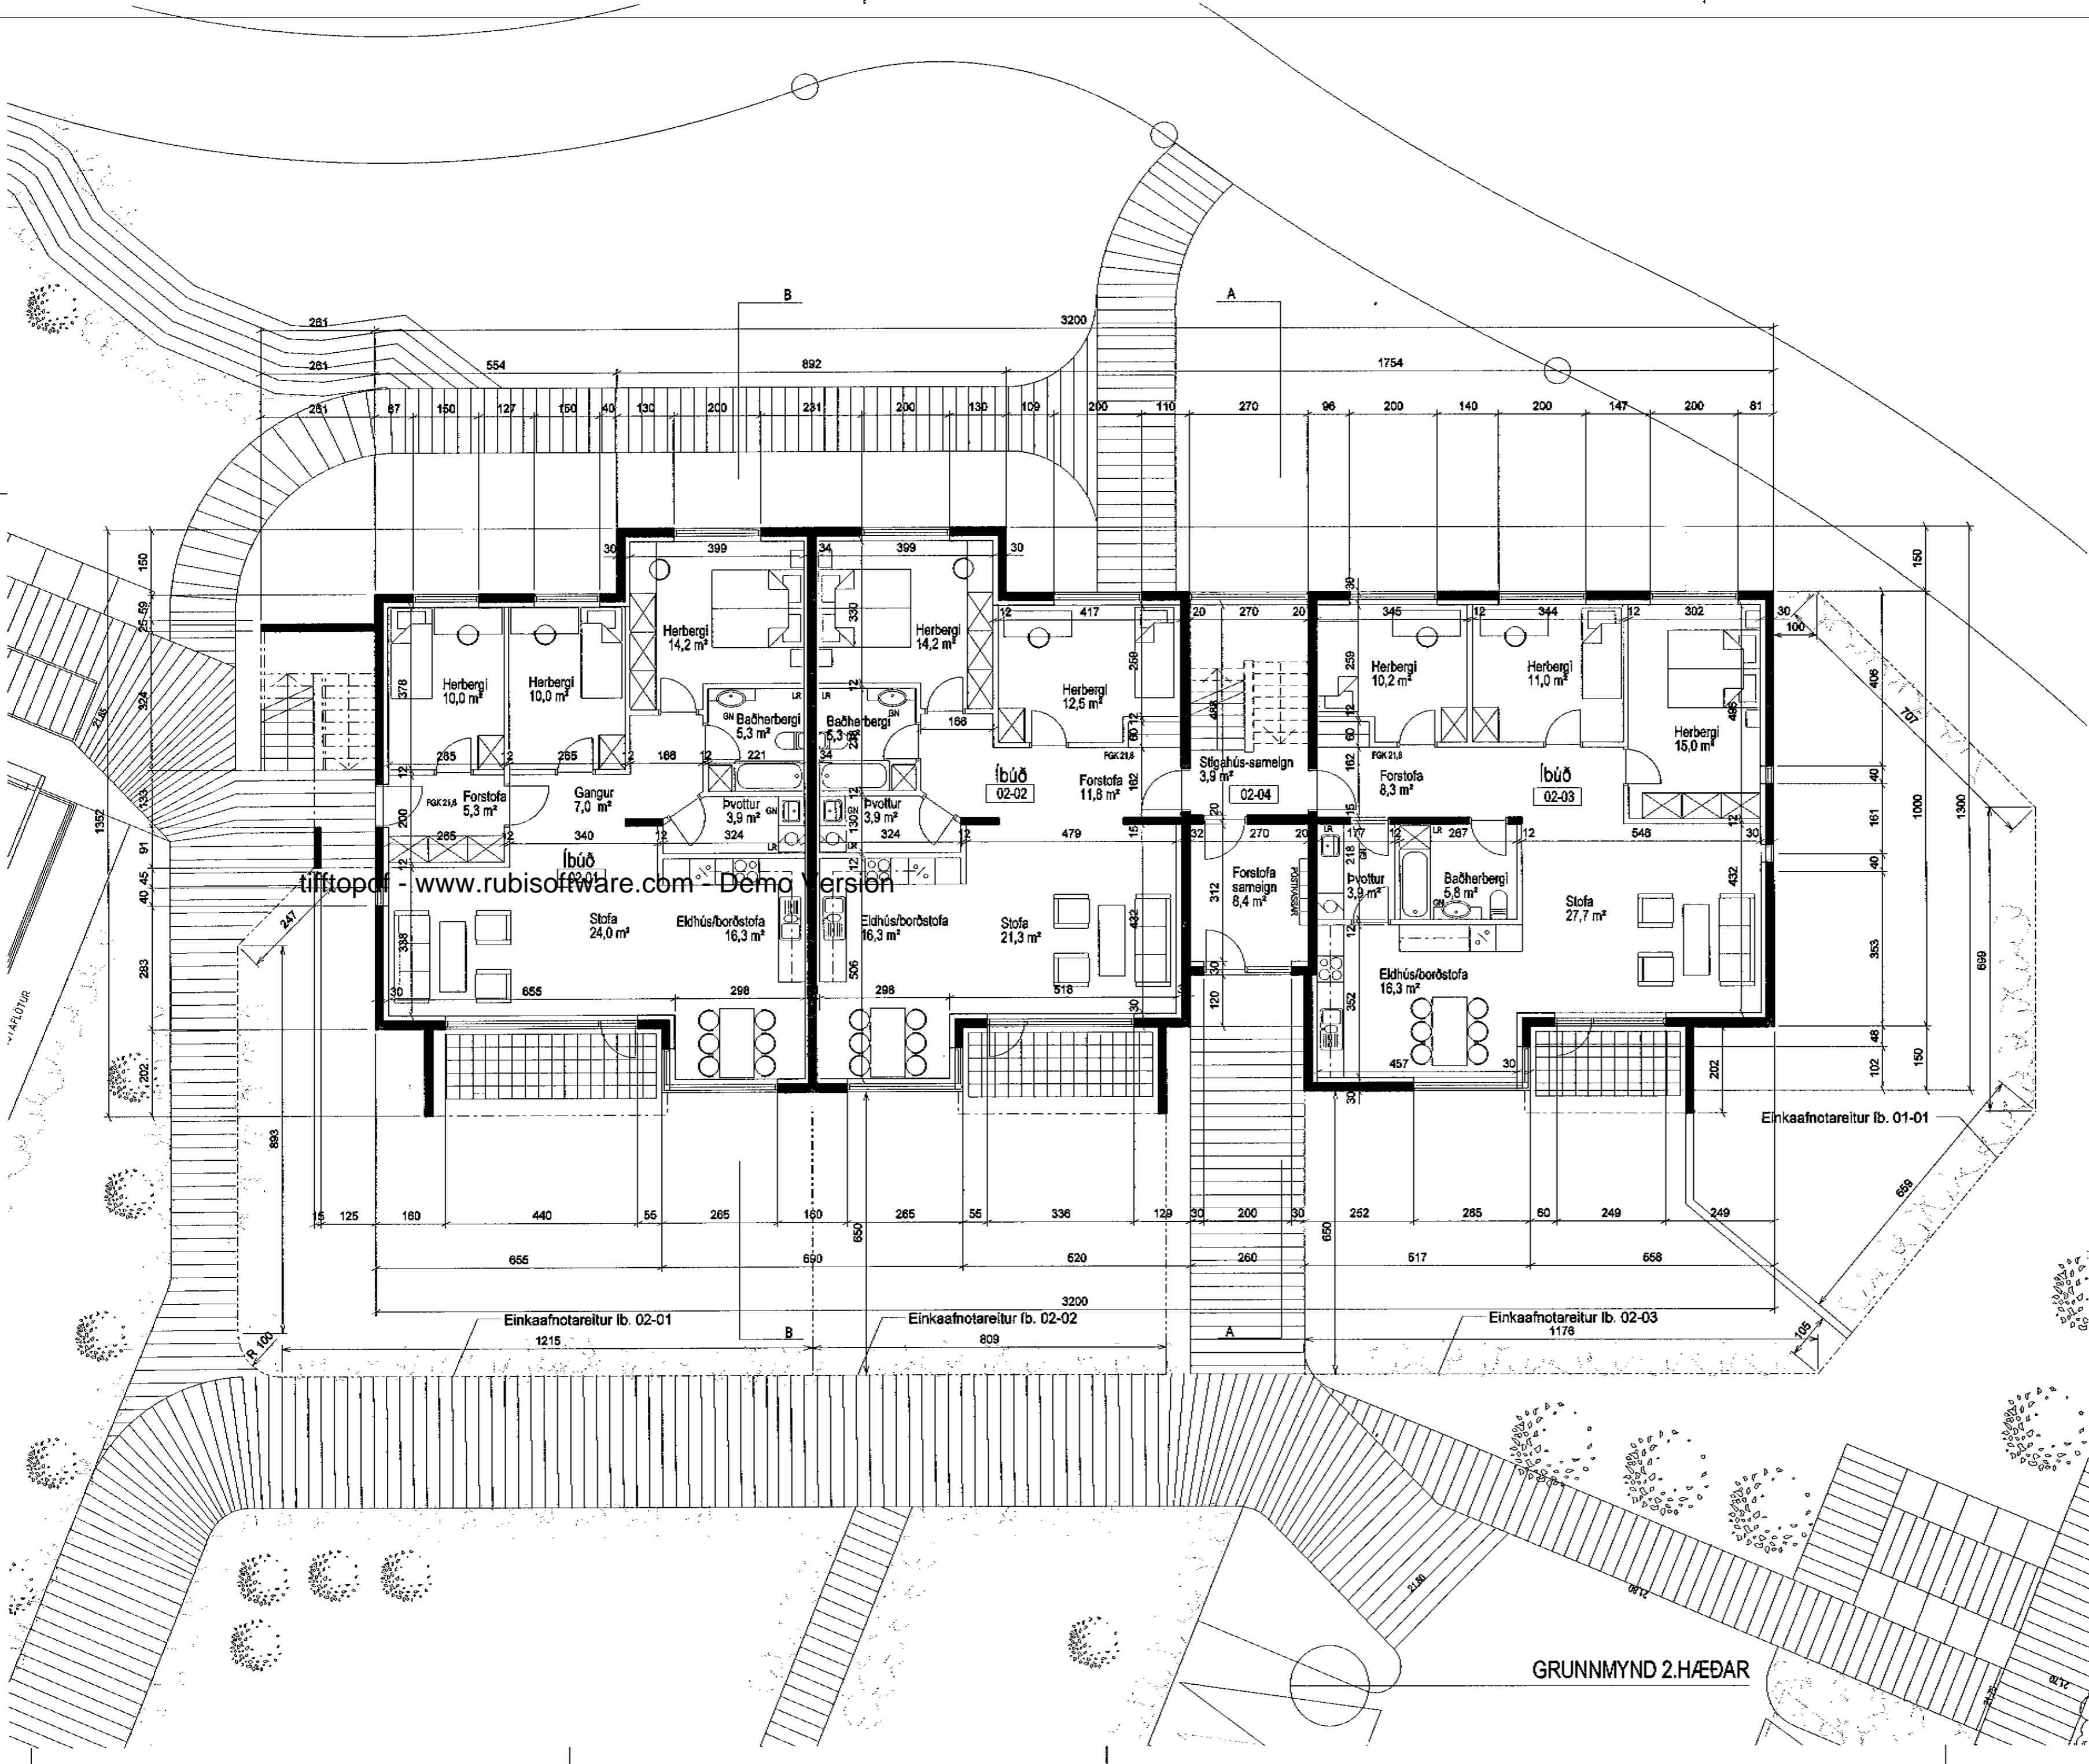

ÚTGÁFA
BREYTINGAR

ASK
ASK Arkitektar
Skogarhló 18
101 Reykjavík
Sími 516 0300
Fax 516 0319
www.arkitektar.is

Áritun eðalhönnuðar:
Heigl Már Halldórsson arkitekt FAI, kt. 301258-7049

ENGJAVELLIR 12, HAFNARFIRÐI		MEY. I A2
ADALTEIKNING		1:100
VERKEFNI	HEITI TEIKNINGAR / DRAWING NAME	TEIKNAD
	GRUNNMYND 2. HÆÐAR	hm/hp
		DAGS.
		13.02.2004
VERK NR. / ASG	NÖMER TEIKNINGAR	ÚTGÁFA
0354	10-03	

GRUNNMYND 2.HÆÐAR