


Jón S. Halldórsson
Byggingafræðingur
Kt. 591001-2480

Dr. Þor. Halldórsson
Björn Þor
Sélfan Valbjörn

ÞORÓLFINN OG ÓLAFUR EHF.
Kt. 6601024490

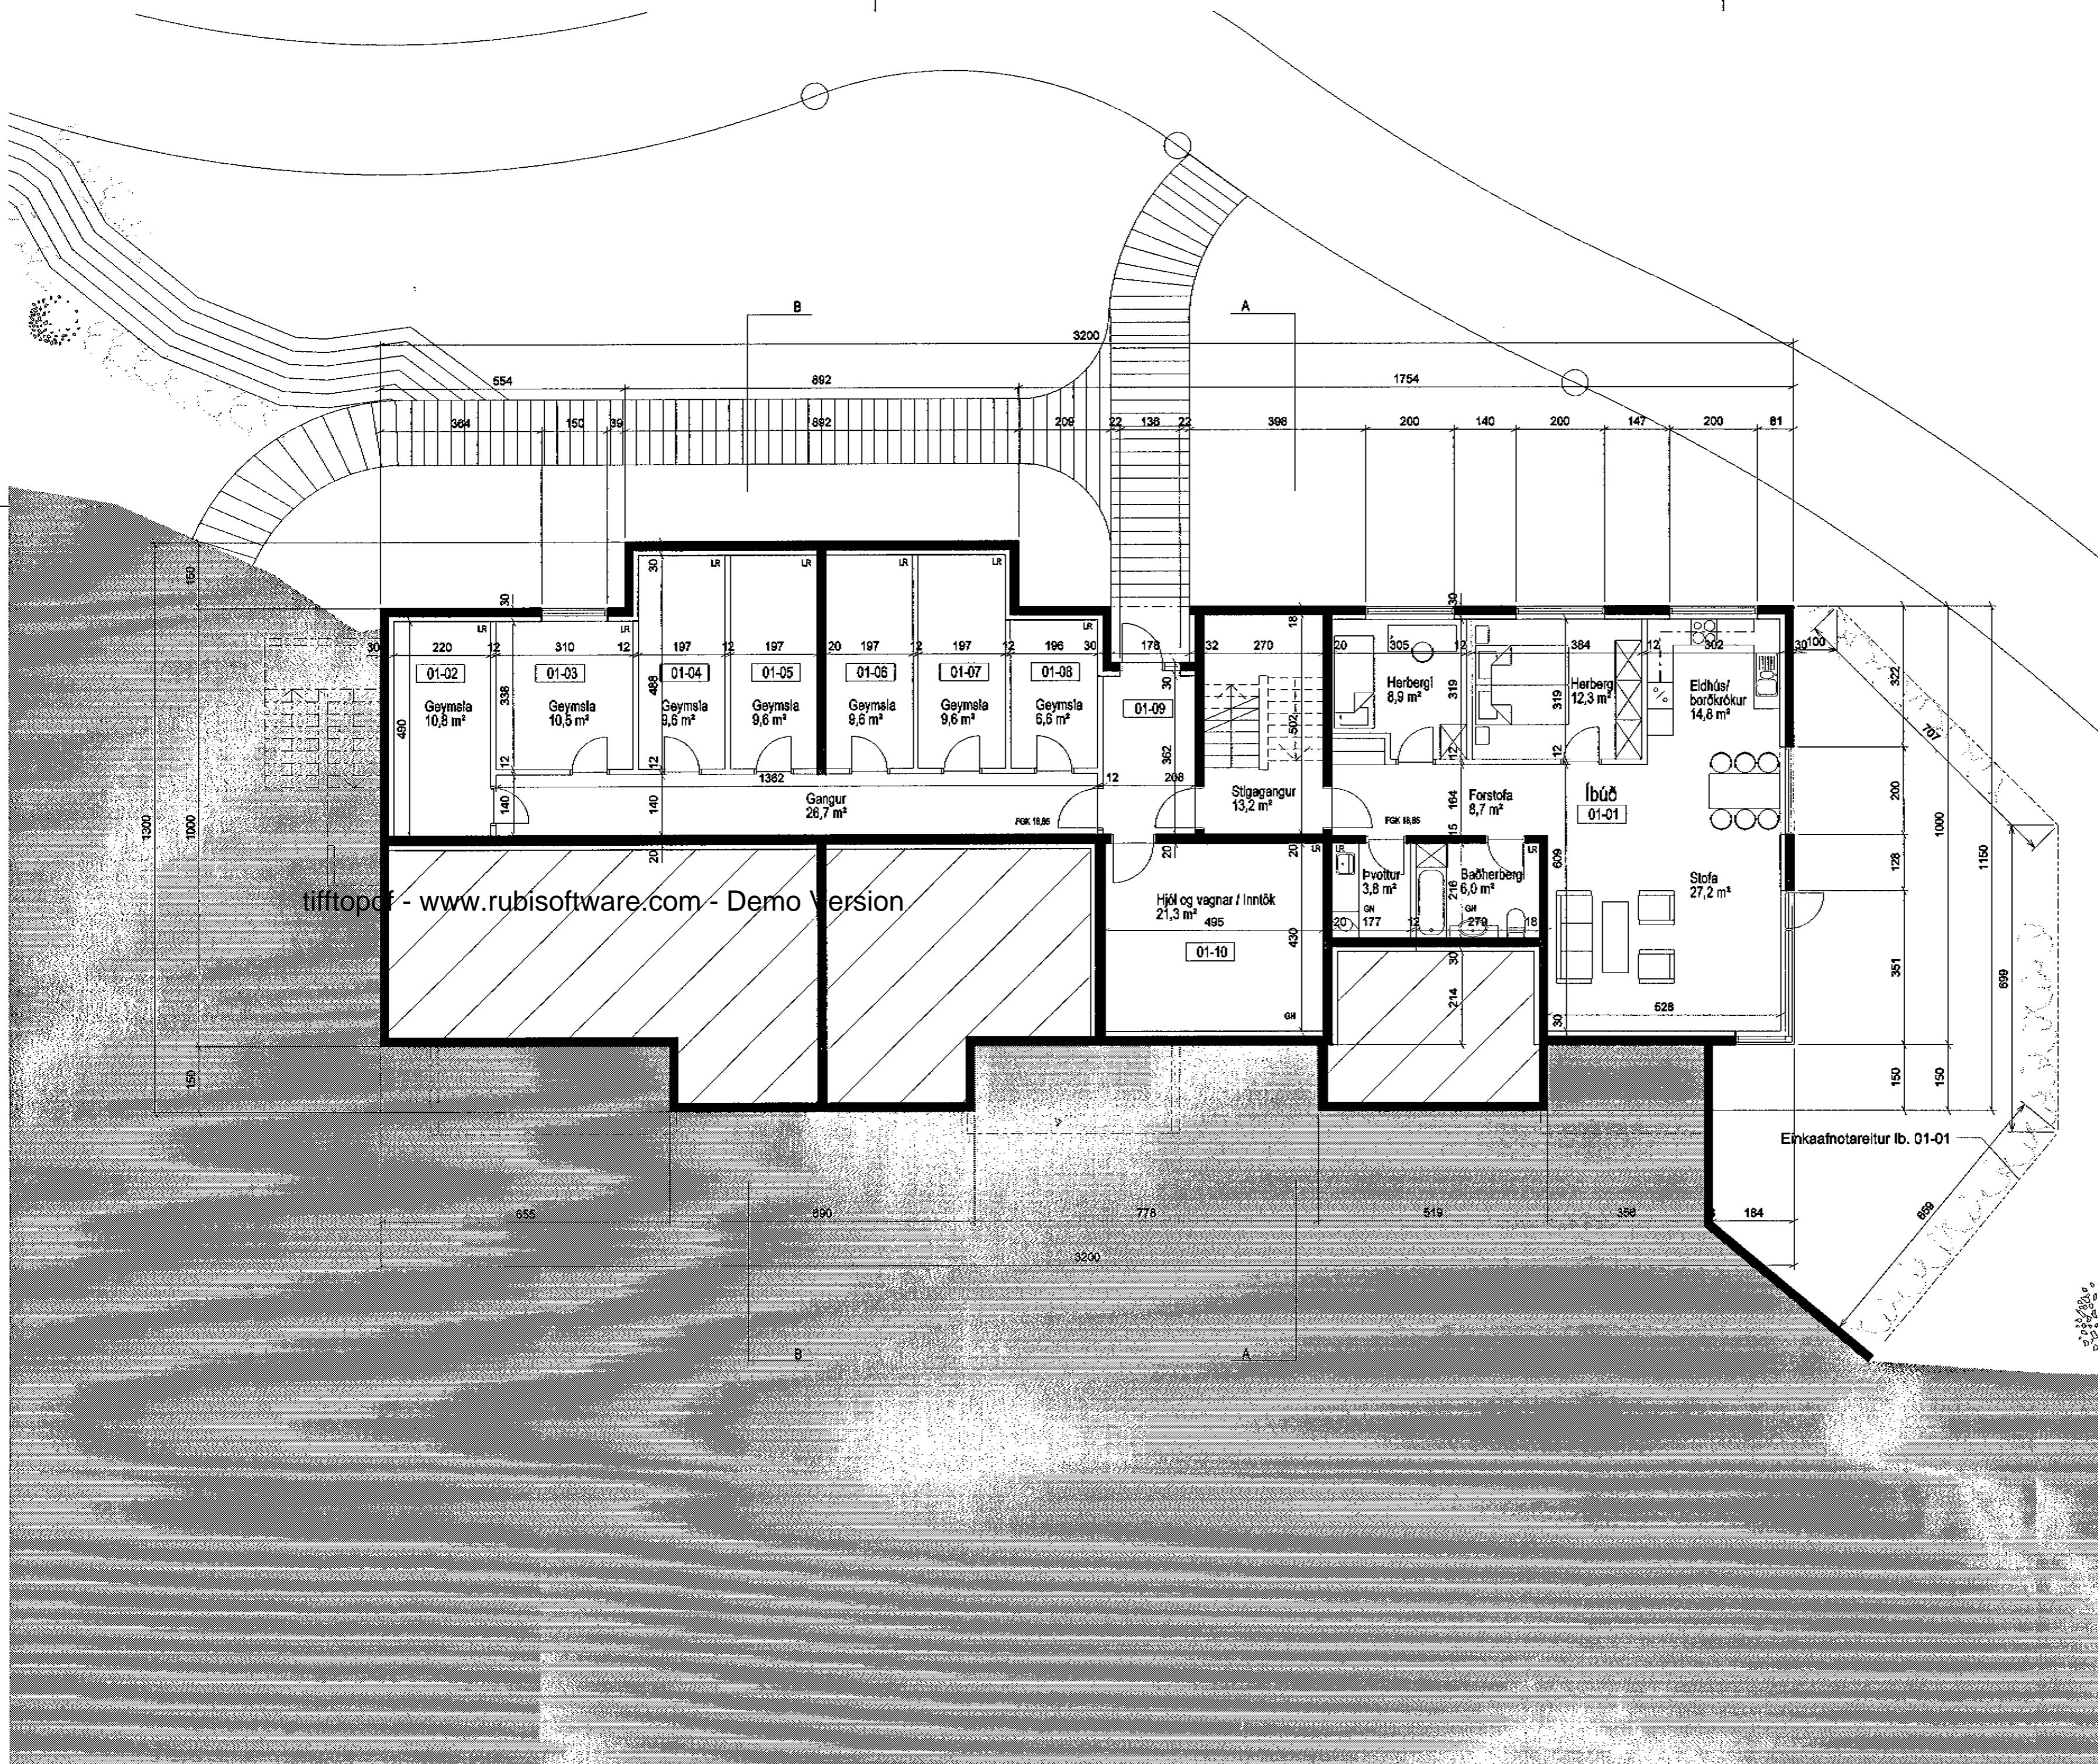

ÓTGAFA
BREYTINGAR

ASK
ASK Arkitektar
Skógarhlíð 18
101 Reykjavík
Sími 515 0300
Fax 515 0319
www.arkitektar.is

Áritun aðalhönnuðar:
Helgi Már Halldórsson arkitekt FAI, kt. 301258-7049

ENGJAVELLIR 12, HAFNARFIRÐI AÐALTEIKNING		MAK. / A2
VERKEFNI		1:100
HEITI TEIKNINGAR / DRAWING NAME		TEIKNAD
GRUNNMYND 1. HÆÐAR		hm/h/þp
DAGI		13.02.2004
VERK NR. (ASIS)	NÚMÉR TEIKNINGAR	ÓTGAFA
0354	10-02	