


ENGJAVELLIR 1 HAFNARFIRÐI.

Byggingarfulltrúi
samþykkir erindið.

11 MAI 2005

Bent skal á að samþykkt þessi veður ekki vörð fyrir en eftir þinglýsingu eignaskipta og lögsöguinnar og skráningu hennar hjá Fasteignamatunni.

Byggingarfulltrúi í Hafnarfirði
F.h. Kristján Þórarinnsson

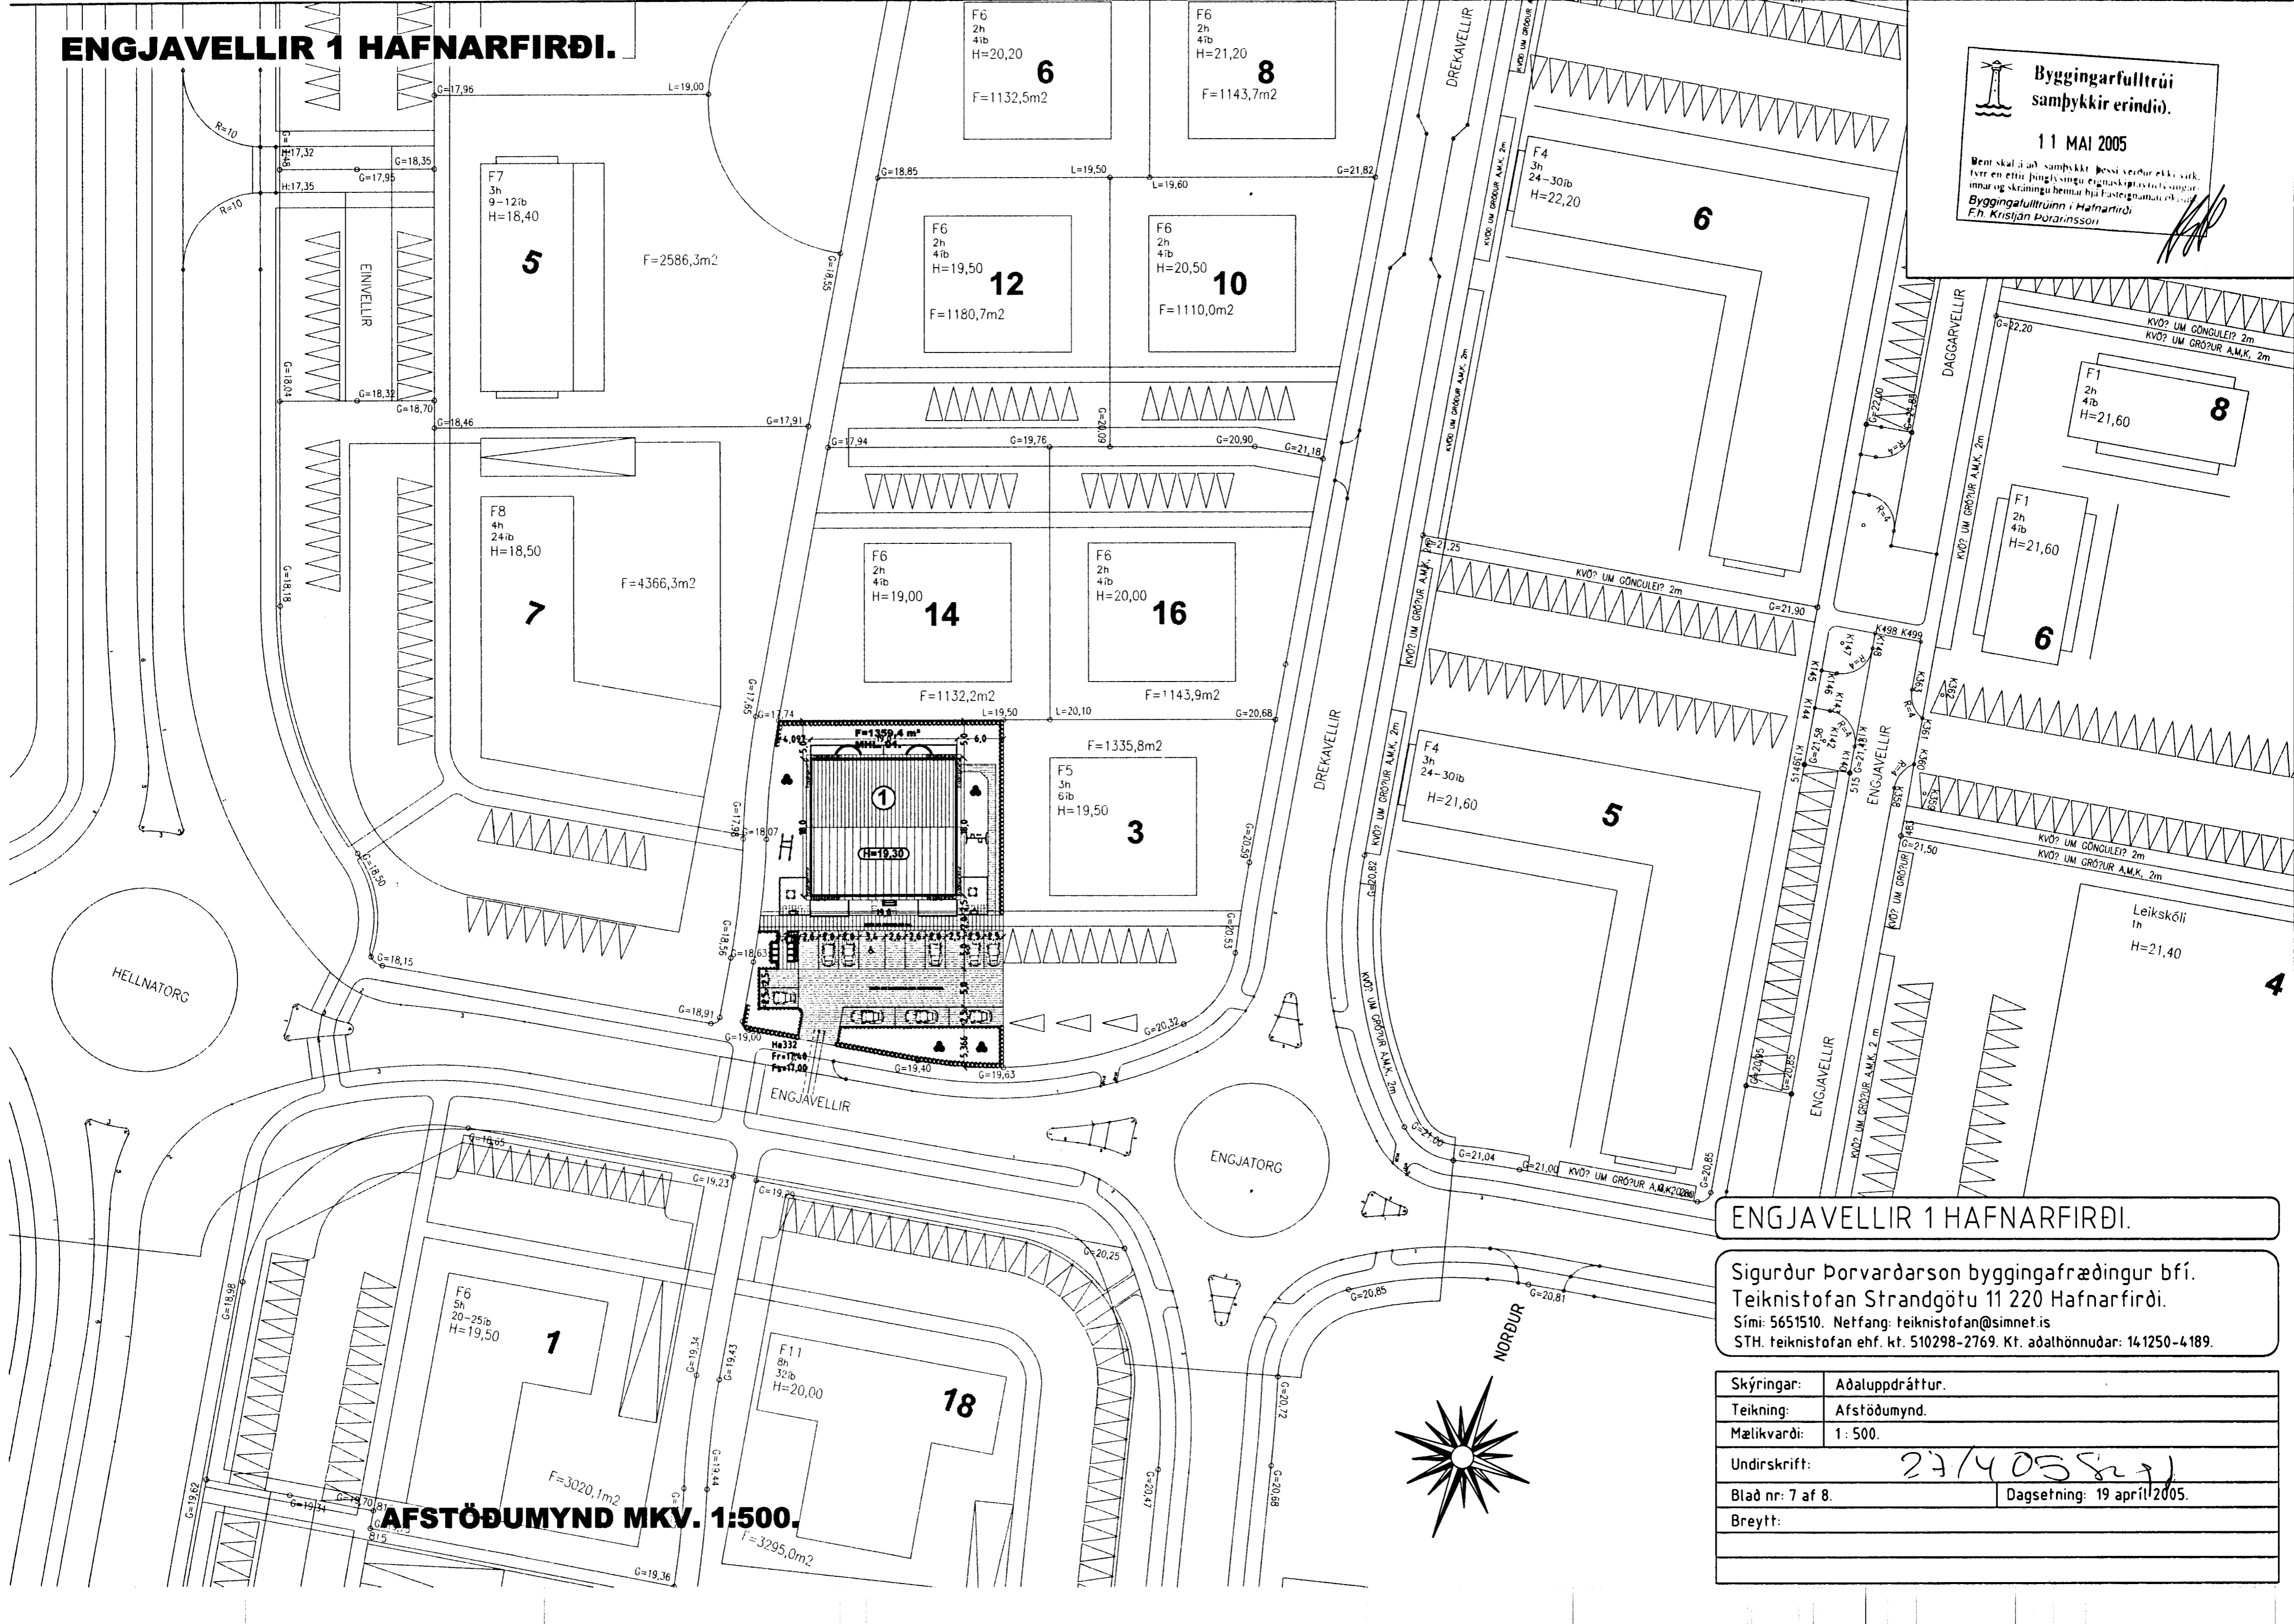

ENGJAVELLIR 1 HAFNARFIRÐI.

Sigurður Þorvarðarson byggingafræðingur b.f.í.
Teiknistofan Strandgötu 11 220 Hafnarfirði.
Sími: 5651510. Netfang: teiknistofan@simnet.is
S.T.H. teiknistofan ehf. kt. 510298-2769. Kt. aðalhönnuðar: 141250-4189.

Skýringar:	Aðaluppdráttur.
Teikning:	Afstöðumynd.
Mælikvarði:	1 : 500.
Undirskrift:	27/405827
Blað nr: 7 af 8.	Dagsetning: 19 apríl 2005.
Breytt:	

AFSTÖÐUMYND MKV. 1:500.