


GRUNNMYND 2. HÆÐAR  
mkv. 1:100

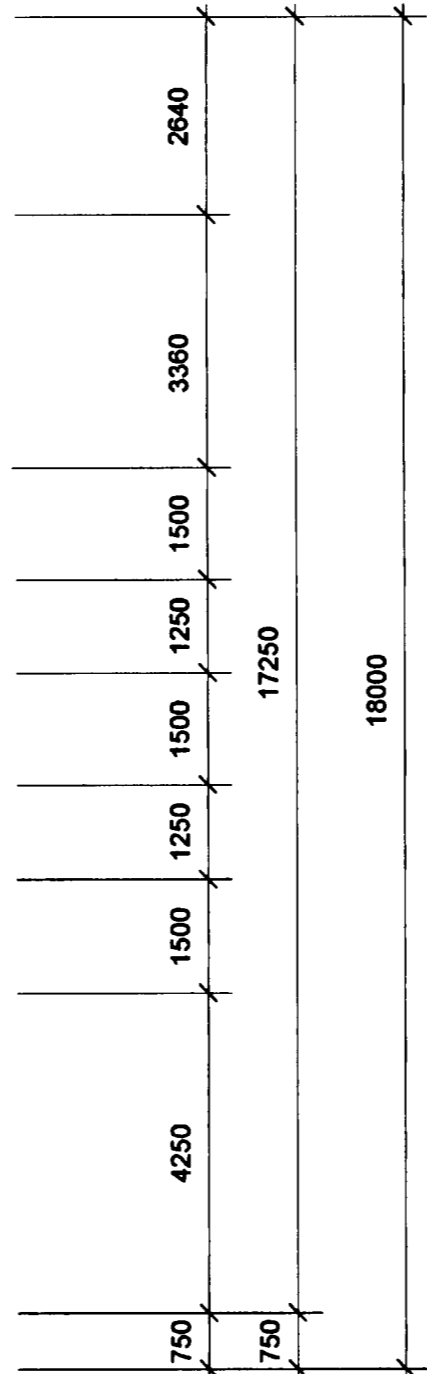

**SKÝRINGAR:**

- LR: Lofttæst rými
- GN: Gólfniðurfall
- PN: Þakniðurfall
- RV: Inntak rafveitu
- HV: Inntak hitaveitu
- VV: Inntak vatnsveitu
- S: Inntak síma

**BRUNATÁKN:**

- BO → Björgunaröpp
- → Rýmingartölð við útgang
- REI 60 Veggir með merktri brunamótstöðu
- R Reykskynjari

ATH. Steypuvirki/burðarvirki verða hönnuð með a.m.k. R60 brunamótstöðu.

Samþykkt á fundi skipulags- og byggingafulltrúa  
16. feb. 2005  
Byggingafulltrúinn í Hafnarfirði  
F.h. Sigurbjartur Halldórsson

Landnúmer: 198 661  
Staðgreinir: 212 600 30

Breyting	Dagsetning	Skýring

**ENGJAVELLIR 3**  
HAFNARFIRÐI

Nýbygging

ARKITEKTATEIKNING

Skýr. A.01.03

Grunnmynd 2. hæðar

Dagsetning: 14.09.2004  
Málsh. 1:100

arkiteo  
arkitektúr og ráðgjöf

Bólholt 8,  
105 Reykjavík  
Sími: 534 3690  
F. Sími: 534 3690  
Fax: 5 08 36 99  
Netfang: arkiteo@arkiteo.is  
www.arkiteo.is

*Sigurbjartur Halldórsson*