

Samþykkt á fundi skipu-  
lags- og byggingafulltrúa  
20. okt. 2004  
Byggingafulltrúinn í Hafnarfirði  
F.h. Sigurbjartur Halldórsson

# Úr Gildi

Landnúmer: 198 661  
Staðgreinir: 212 600 30

Breyting	Dagsetning	Skýring

## ENGJAVELLIR 3 HAFNARFIRÐI

Nýbygging


### ARKITEKTATEIKNING

Breyt.: **A** Teikn.nr.: **A.01.04**

Grunnmynd 3.hæðar	Útgáfud.: 14.09.2004	Mkv.: 1:100
	Verknr. teo.410	Teikn. Yfir. eó eó

**arkiteo**  
arkitektar og teygjafir

Ólafur Ólafsson, arkitekt kt. 010562-3419  
Kibbiqum Hannalod.  
Kf. 080654-4219

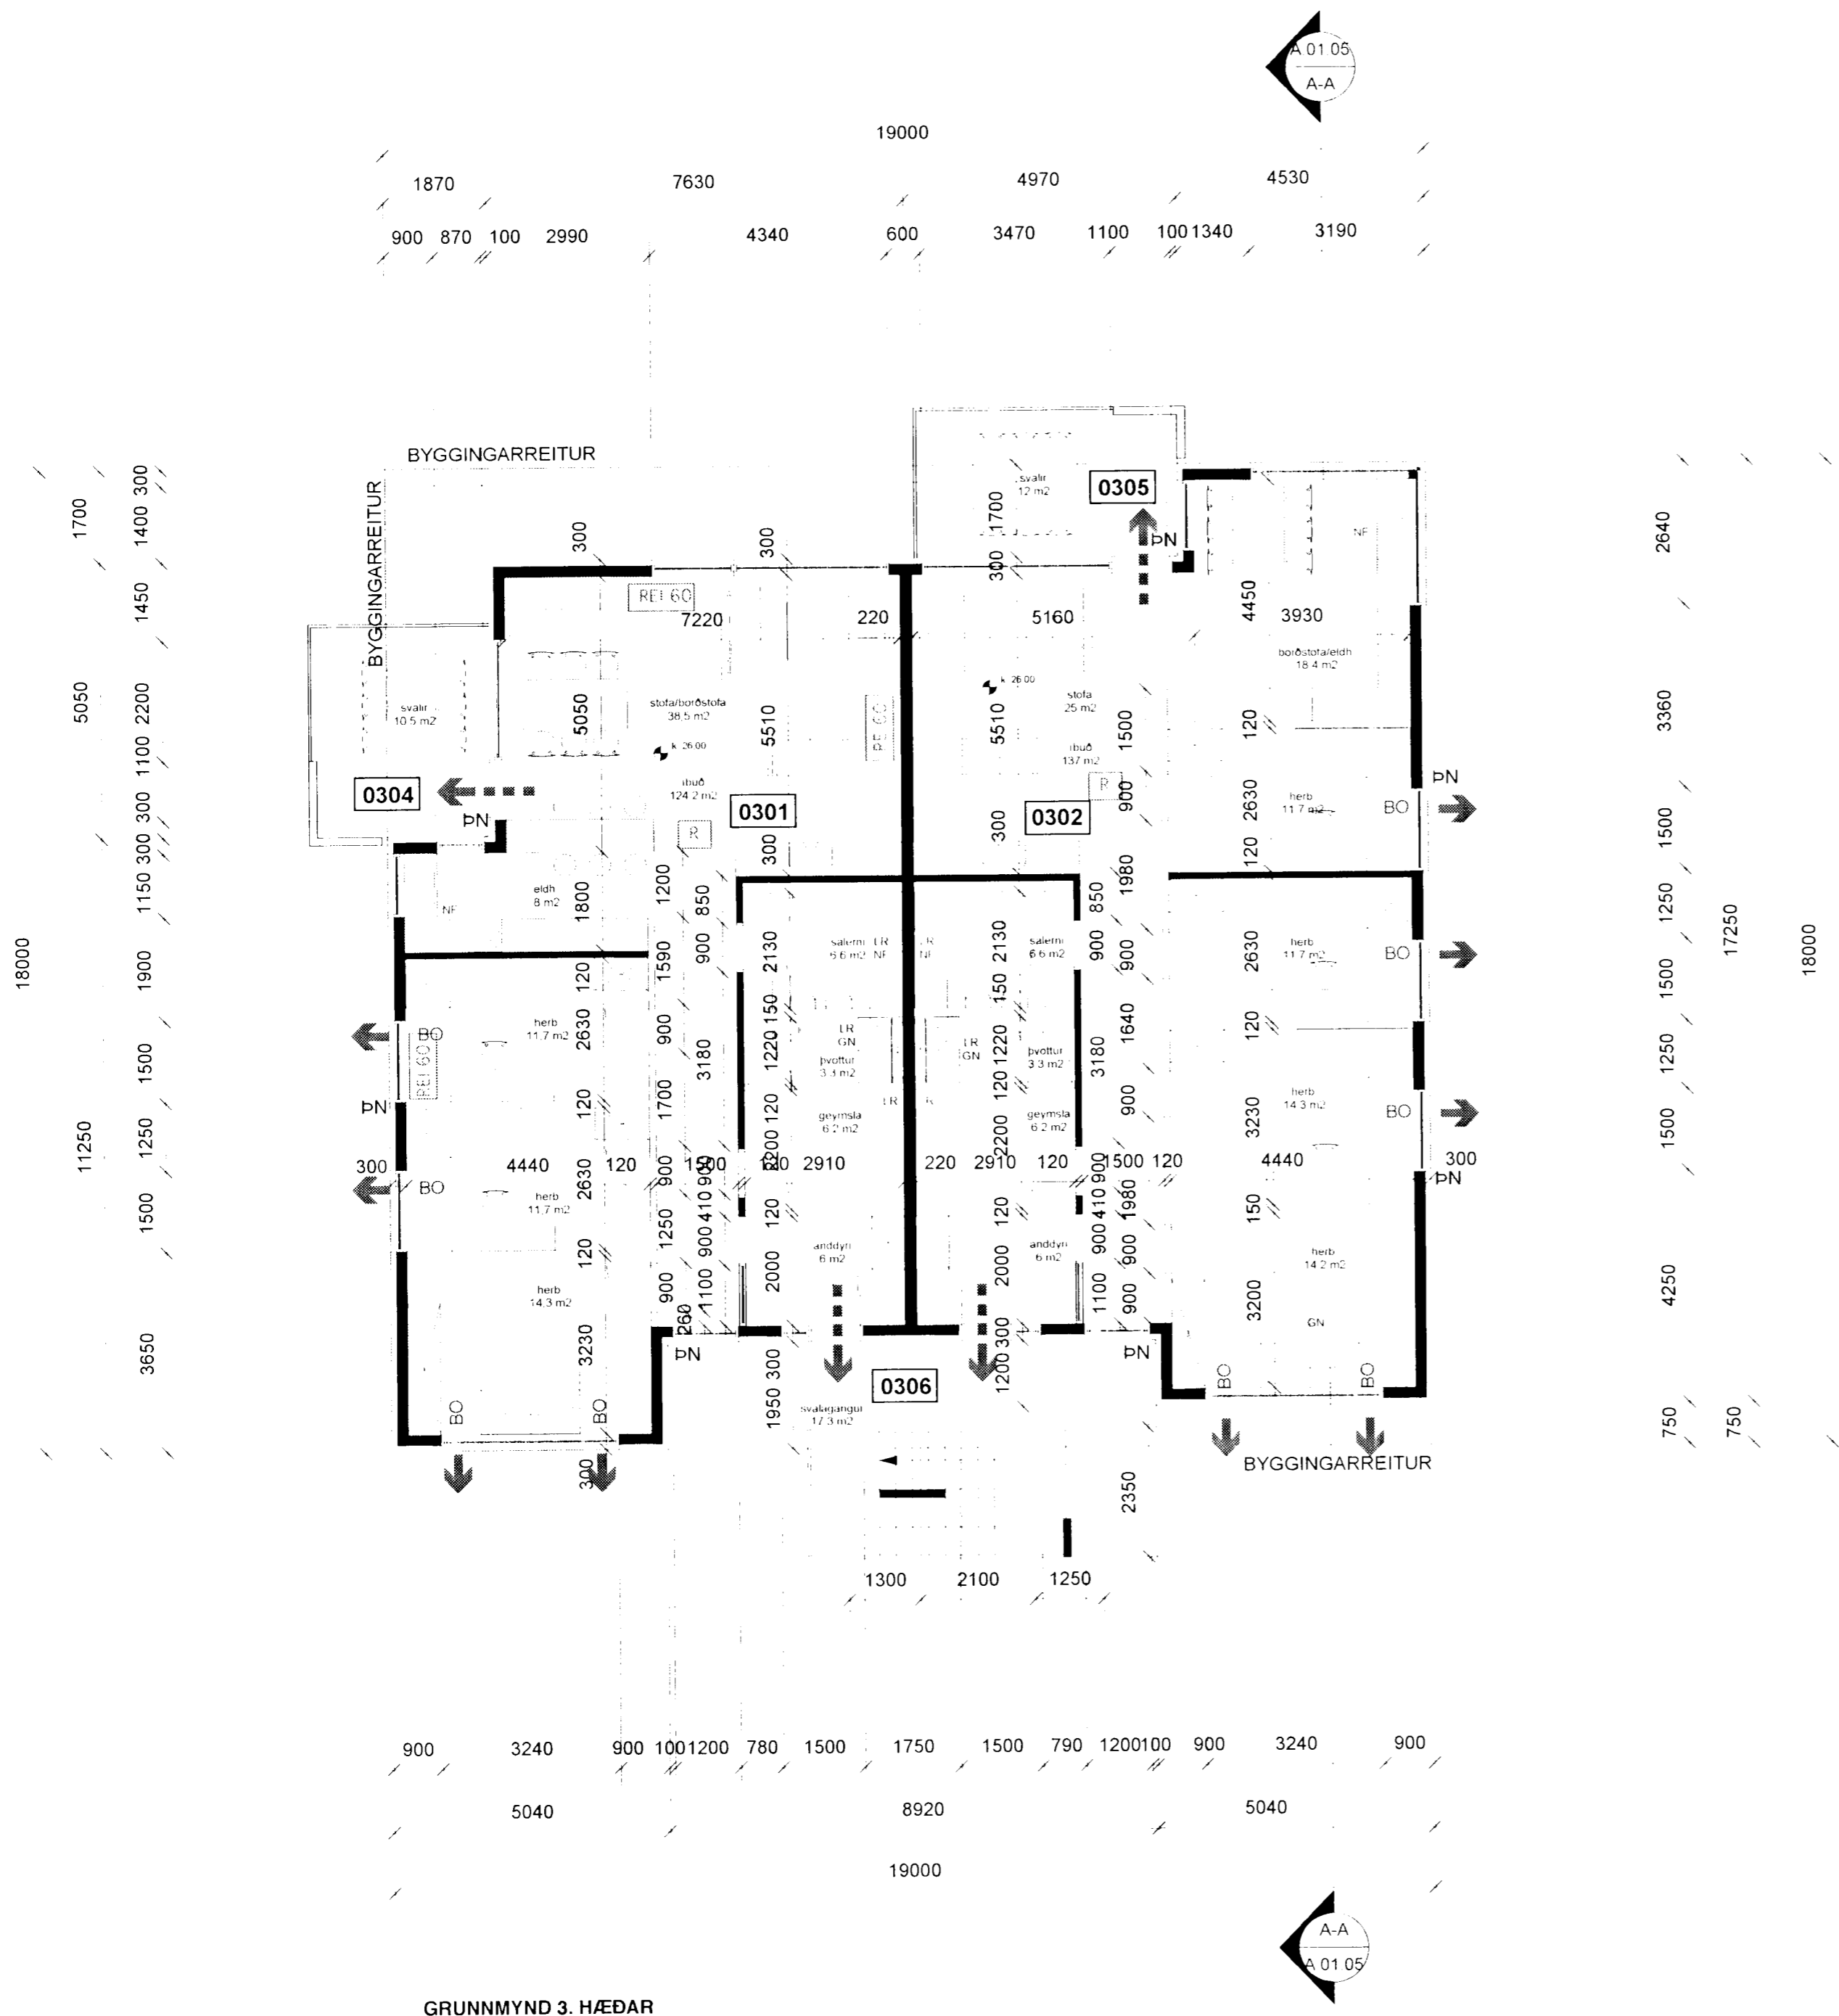

#### SKÝRINGAR:

- LR: Lofræst rými
- GN: Gólfniðurfall
- PN: Þakniðurfall
- RV: Inntak rafveitu
- HV: Inntak hitaveitu
- VV: Inntak vatnsveitu
- S: Inntak síma

#### BRUNATÁKN:

- BO → Björgunararp
- Rýmingarleið við útgang
- REI GÖ Veggir með merktri brunamótstöðu
- R Reykskynjari

ATH. Steypuvirki/burðarvirki  
verða hönnuð með a.m.k.  
R60 brunamótstöðu.

GRUNNMYND 3. HÆÐAR  
mkv. 1:100