



ENGJAVELLIR 3A OG 3B HAFNARFIRÐI.

Byggingarfulltrúi
samþykkir erindið.
28 NOV. 2003
Bent skal á að samþykkt þessi verður ekki virk
fyrr en eftir þinglýsingu eiginaskiptafyrirspá-
innar og skráningu heimila í Fasteignamat ríkisins.
Byggingarfulltrúinn / Hafnarfirði
F.h. Kristján Þóráinsson *KJP*

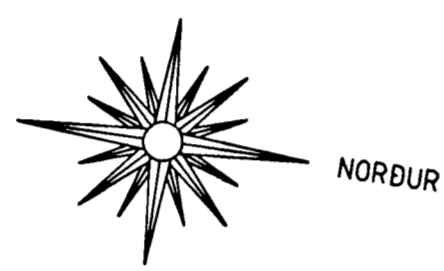

tifftopdf - www.rubissoftware.com - Demo Version

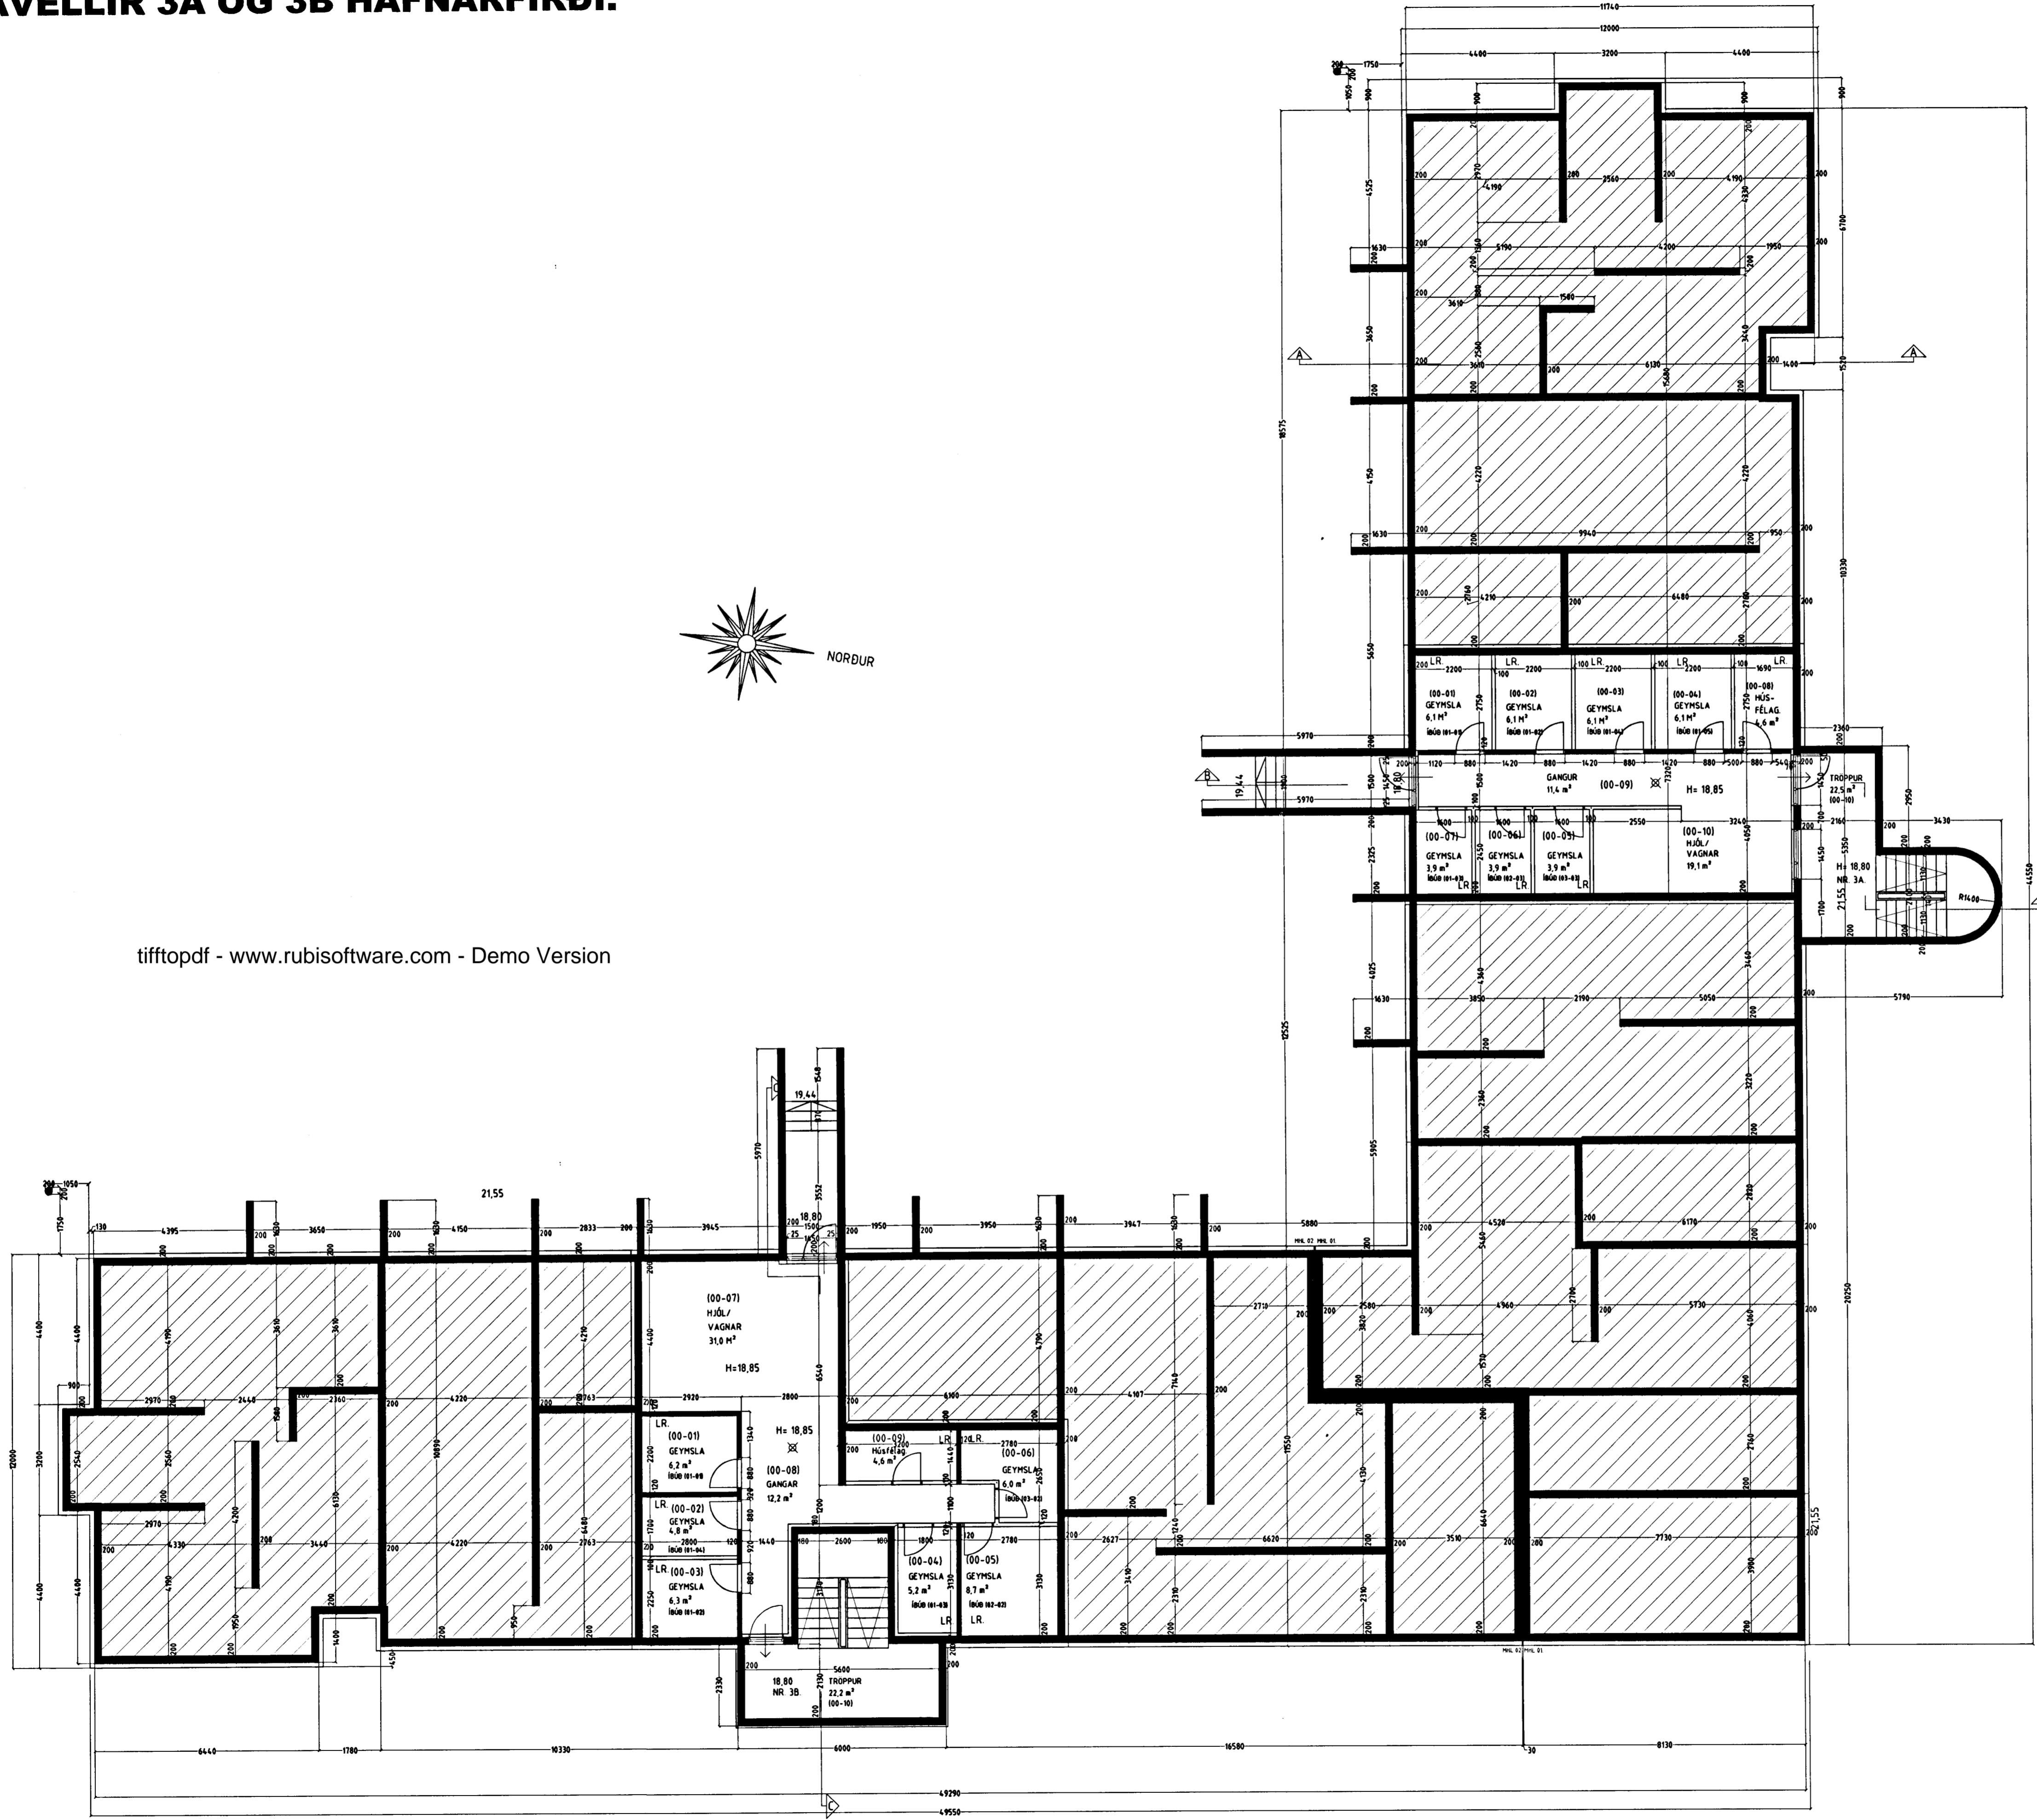

GRUNNMYND KJALLARA MKV. 1:100.

Varðandi frekari málsetningar, sjá sérteikningar aðalhönnuðar í mkv. 150.
Sérupprættir skulu unnir þegar aðalupprættir hafa verið samþykktir af byggingaryfirvöldum.

ENGJAVELLIR 3A OG 3B HAFNARFIRÐI.

Sigurður Þorvårdarson byggingafræðingur bfi.
Teiknistofan Strandgötu 11 220 Hafnarfirði.
Sími: 5651510. Netfang: teiknistofan@istandia.is
STH teiknistofan ehf. kt. 510298-2769. Kt. aðalhönnuðar: 141250-4189.

Skýringar:	Aðaluppráttur.
Teikning:	Grunnmynd kjallara.
Mælikvæði:	1:100. Dagsetning: 24 nóvember 2003.
Undirskrift:	<i>26/11 07 54</i>
Blad nr:	1 af 9.
Breytt:	