

# ENGJAVELLIR 3A OG 3B HAFNARFIRÐI.

Byggingarfulltrúi  
samþykkir erindið.



28 NOV. 2003

Bent skal á að samþykki þessi verður ekki virk, fyrr en eftir þinglýsingu eignaskiptisfréttisganginnar og skráningu þennar hjá Fastegnamati ríkissins.  
Byggingarfulltrúinn í Hafnarfirði  
F.h. Kristján Þórásson

KP



tifftopdf - www.rubissoftware.com - Demo Version

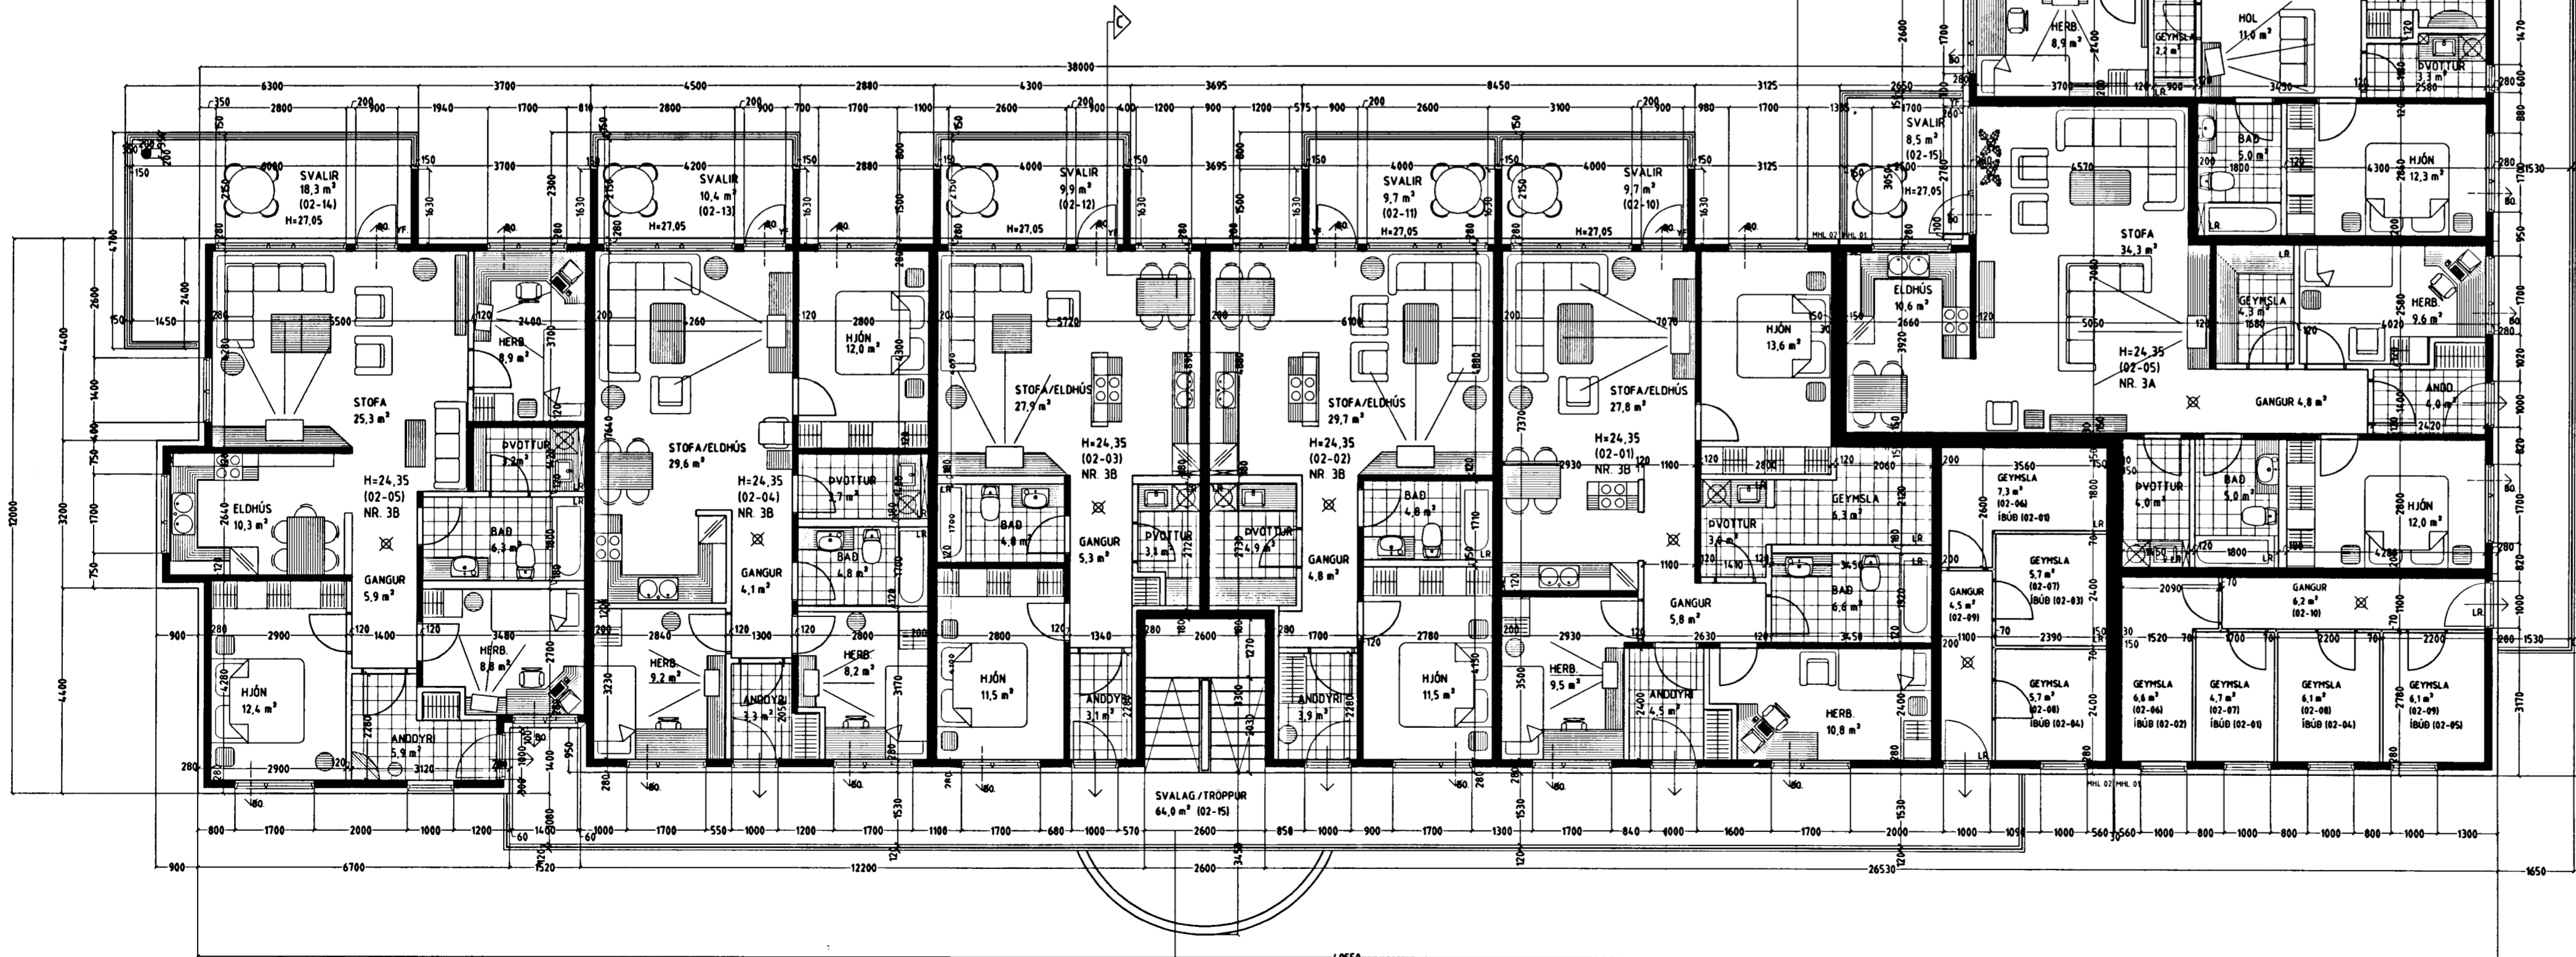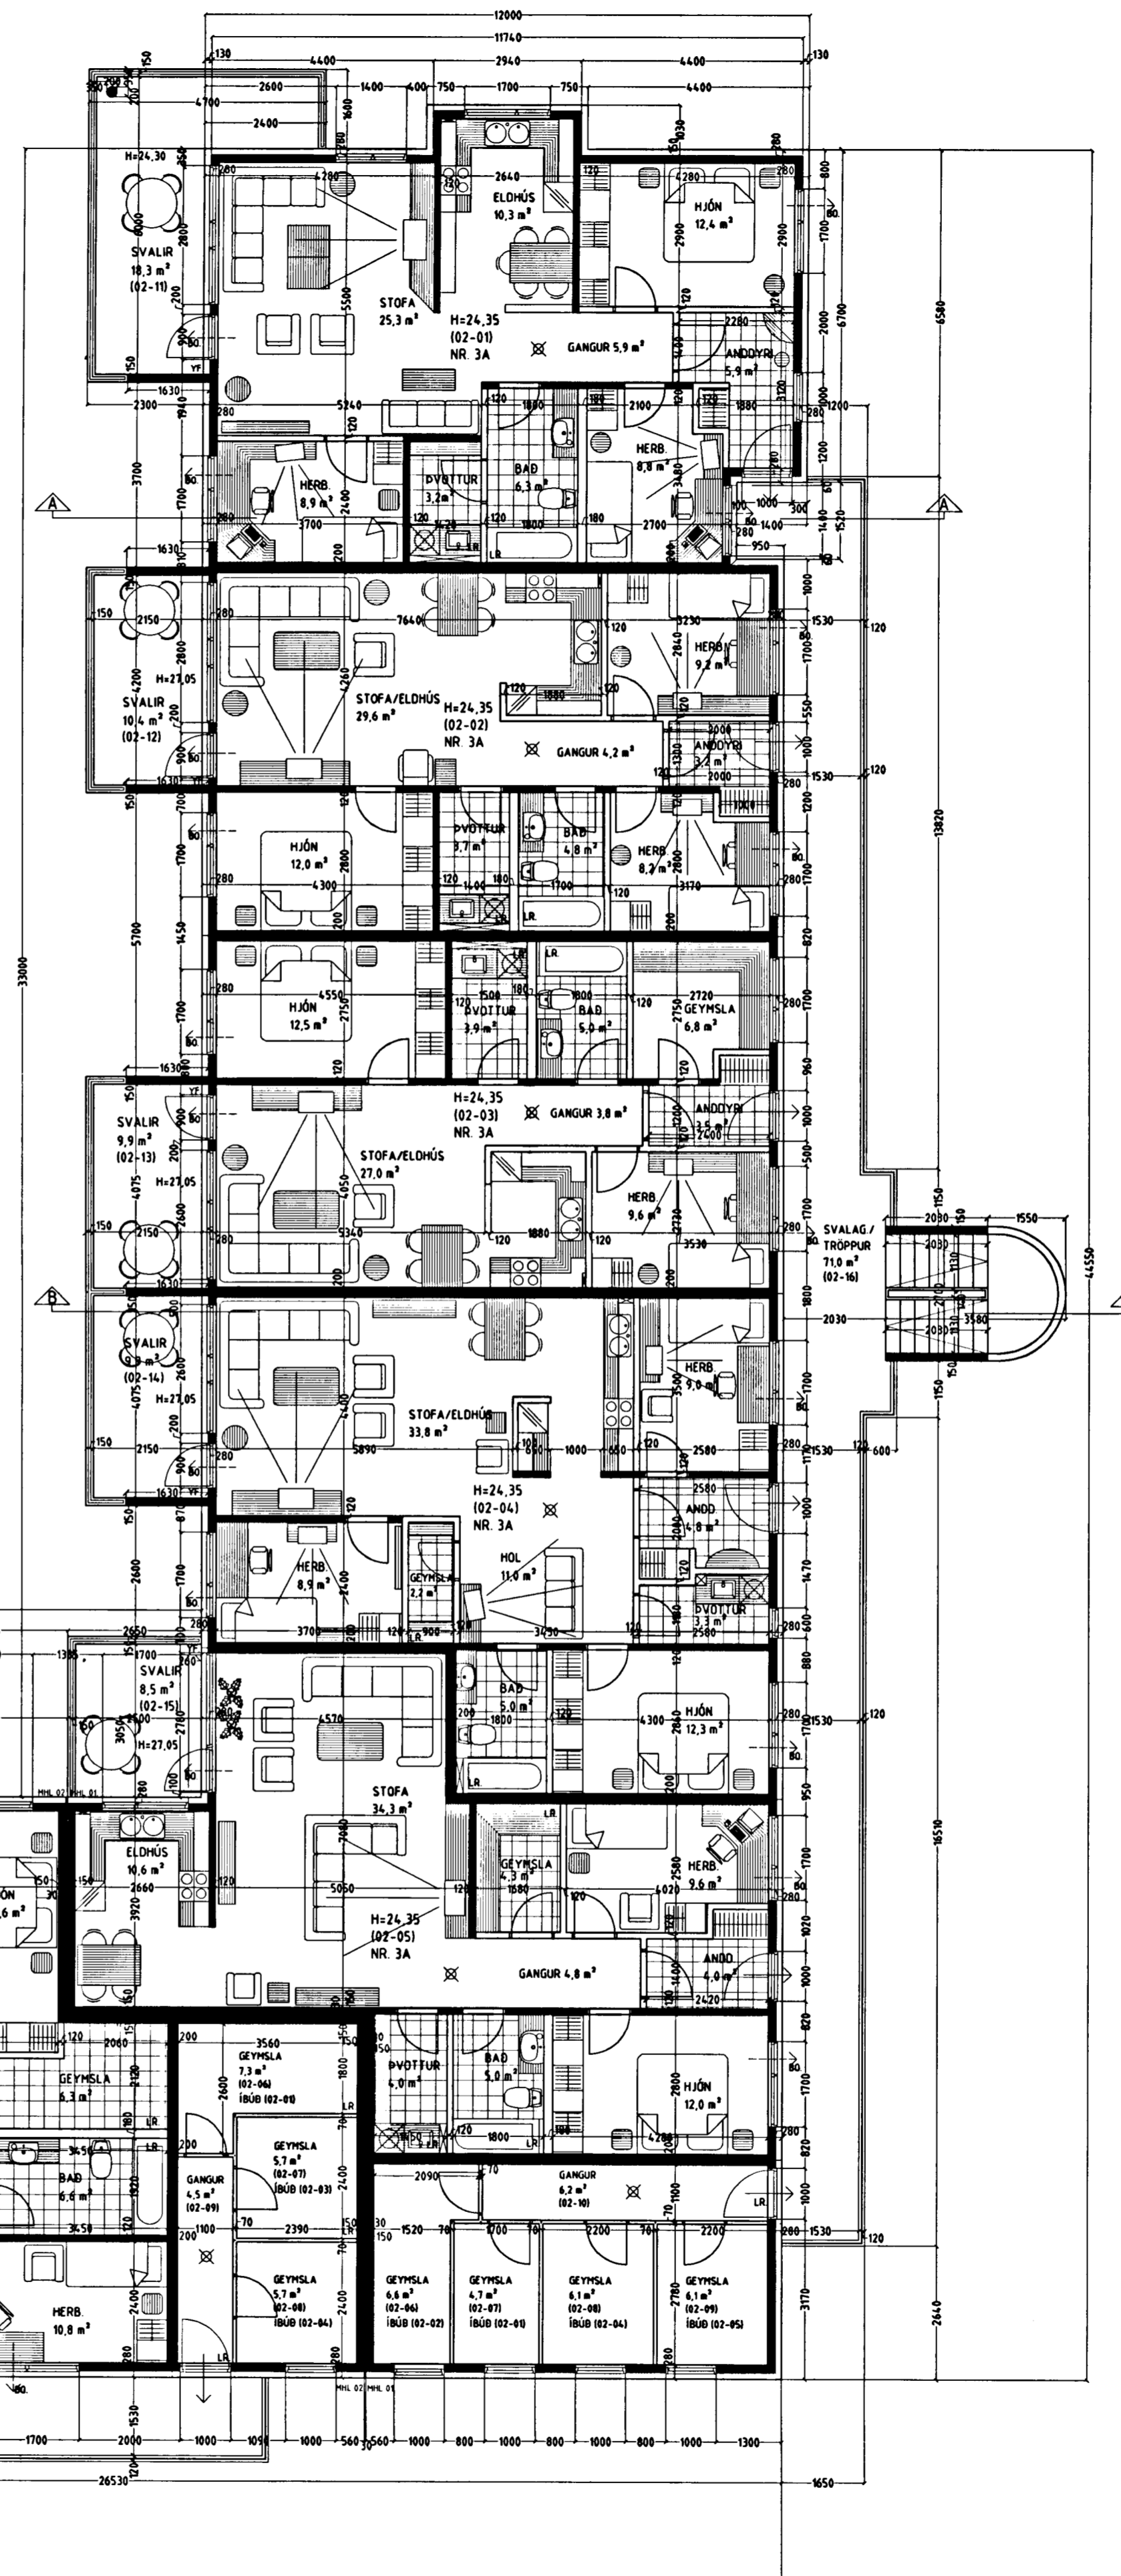

**GRUNNMYND 2. HÆÐ MKV. 1:100.**

ENGJAVELLIR 3A OG 3B HAFNARFIRÐI.

Sigurður Þorvarðarson byggingafræðingur b.í.  
Teiknistofan Strandgötu 11 220 Hafnarfirði.  
Sími: 5651510. Netfang: teiknistofan@islandia.is  
STH. teiknistofan ehf. kt. 510298-2769. Kf. aðalhönnuðar: 141250-4189.

Skýringar:	Aðaluppdráttur.
Teikning:	Grunnmynd 2. hæð.
Mætkvæði:	1: 100. Dagsetning: 24 nóvember 2003.
Undirskrift:	<i>26/11/03 SJP</i>
Blað nr.:	3 af 9.
Breytt:	

Vardandi frekari mælingar, sjá sérteikningar aðalhönnuðar í mkv. 150.  
Sérupprættir skulu unnir þegar aðaluppdrættir hafa verið samþykktir af byggingaryfirvöldum.