

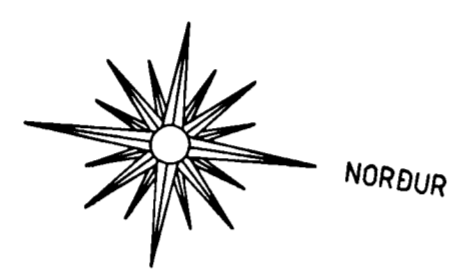


ENGJAVELLIR 3A OG 3B HAFNARFIRÐI.

Byggingarfulltrúi
samþykkir erindið.
28 NOV. 2003
Bent skal á að samþykkt þessi verður ekki virk
fyrr en eftir þingskýtingu eignaakræfingarsingar-
innar og skráningu þennar hjá Fastegnanátt ríkisins.
Byggingarfulltrúinn í Hafnarfirði
Fh. Kristján Þórássonson

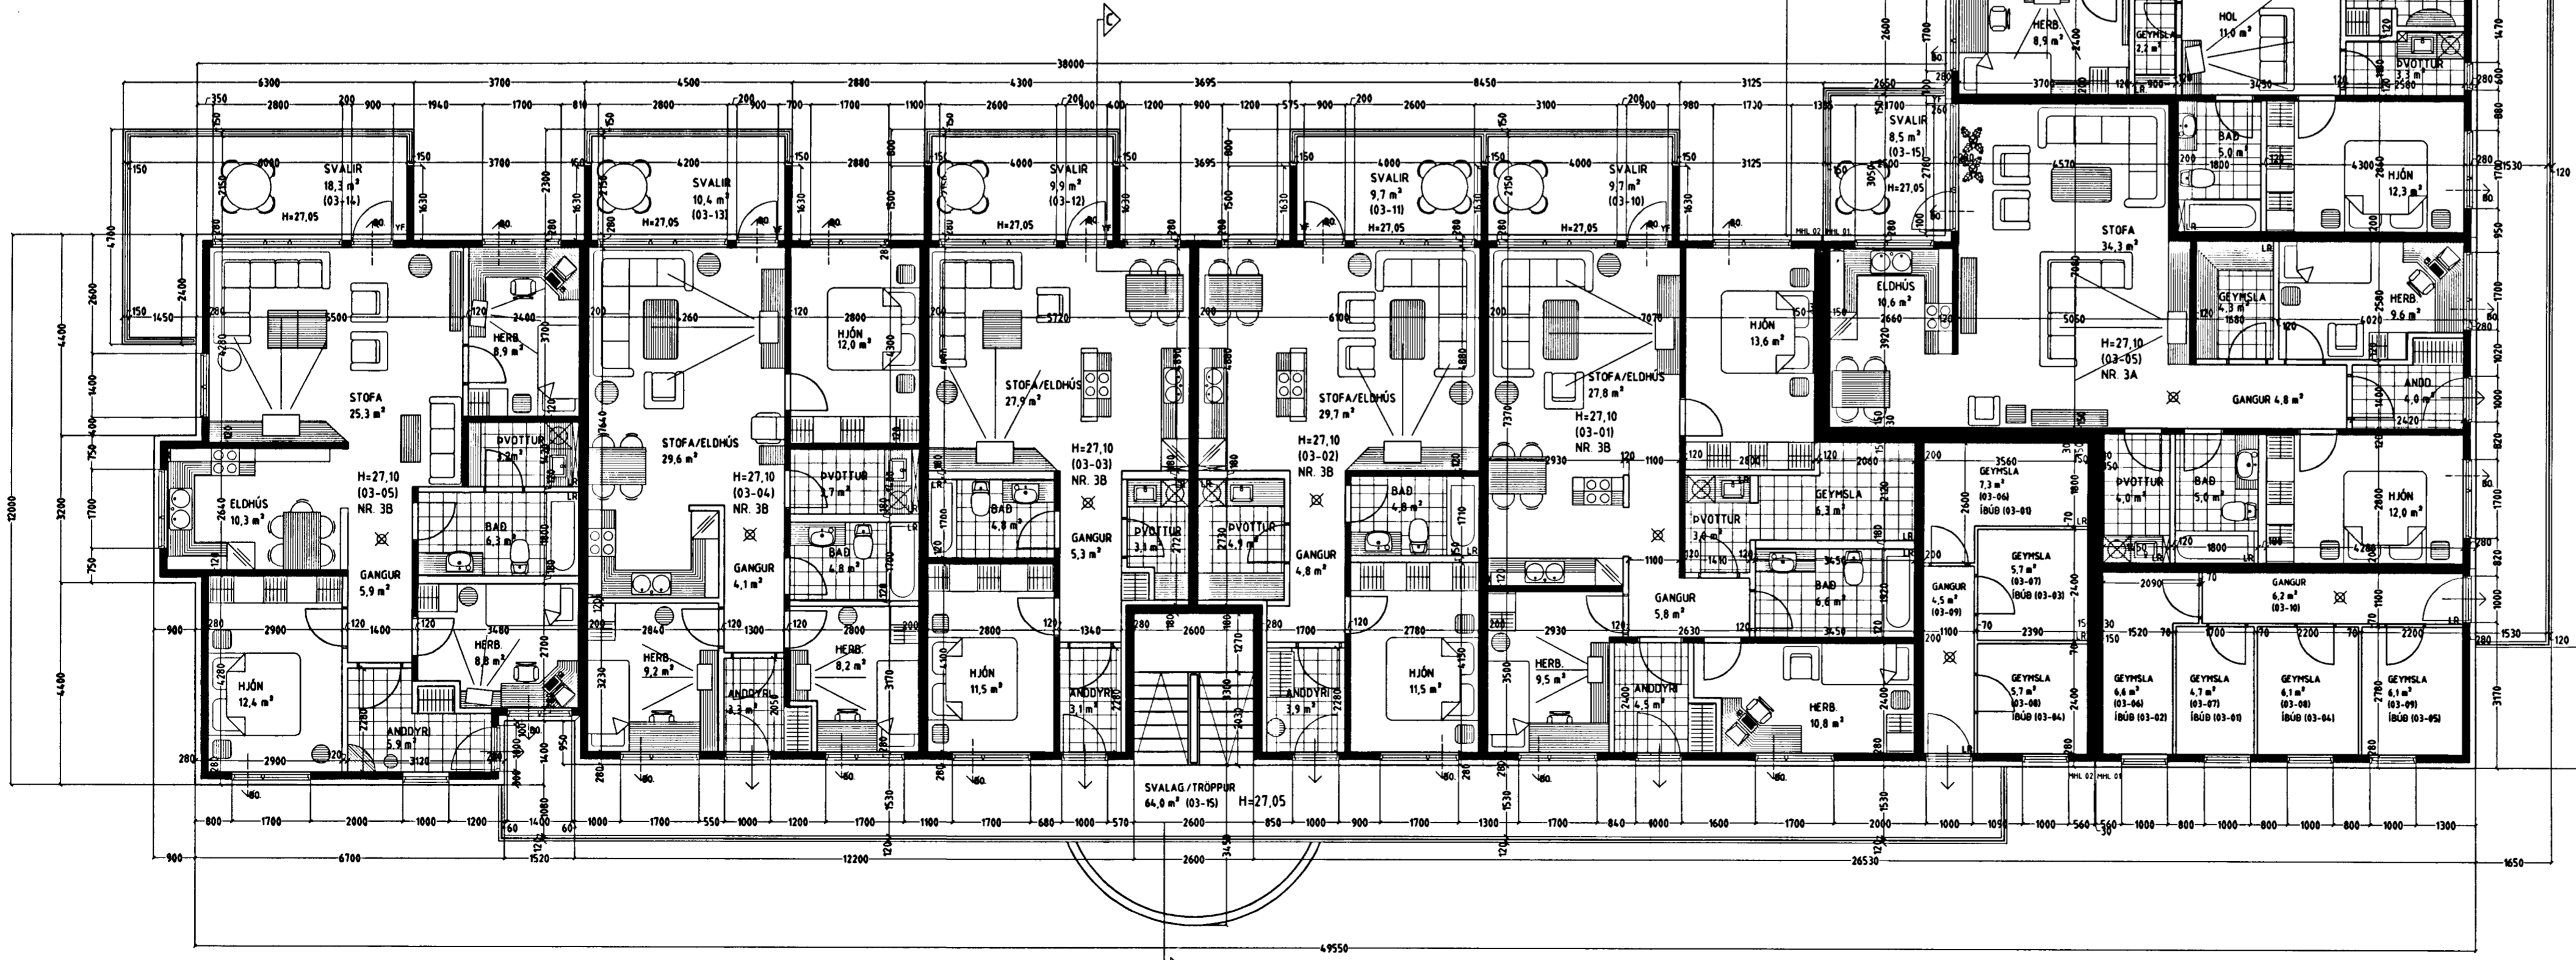

tifftopdf - www.rubissoftware.com - Demo Version

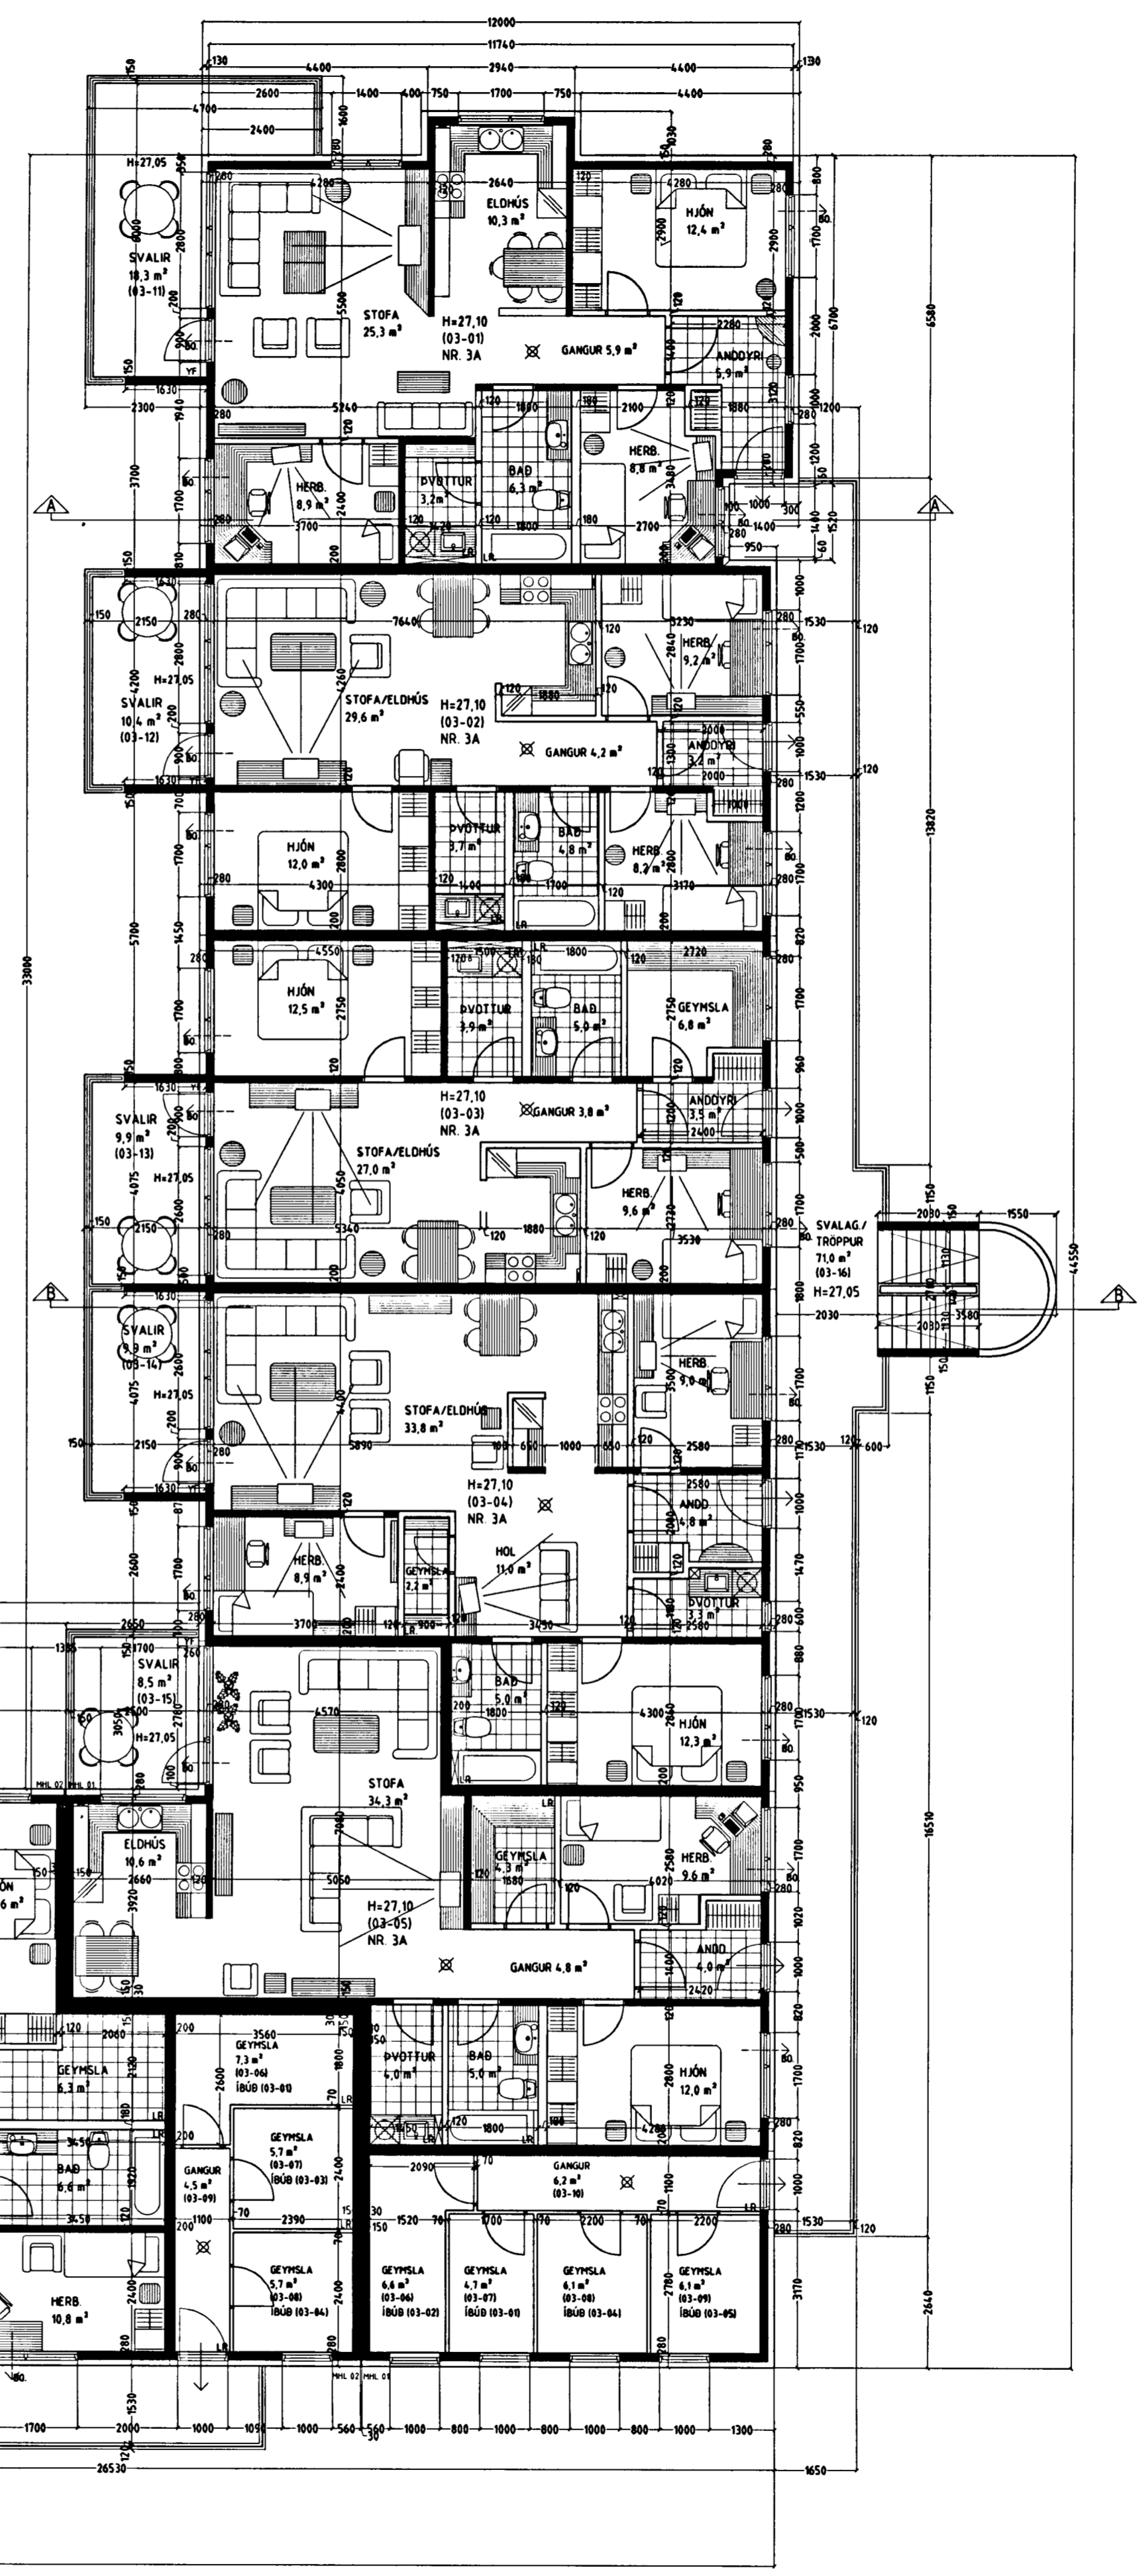

GRUNNMYND 3. HÆÐ MKV. 1:100.

Vardandi frekari málsetningar, sjá sérteikningar aðalhönnuðar í mkv. 150.
Séruppdrættir skulu unnir þegar aðaluppdrættir hafa verið samþykktir af byggingaryfirvöldum.

ENGJAVELLIR 3A OG 3B HAFNARFIRÐI.

Sigurður Þorvarðarson byggingafræðingur bfi.
Teiknistofan Strandgötu 11 220 Hafnarfirði.
Sími: 5651510. Netfang: teiknistofan@islandia.is
STH. teiknistofan ehf. kt. 510298-2769. Kf. aðalhönnuðar: 141250-4189.

Skýringar:	Aðaluppdráttur.
Teikning:	Grunnmynd 3. hæð.
Mælikvæði:	1:100.
Dagsetning:	24 nóvember 2003.
Undirskrift:	<i>26/11 03 Sigp</i>
Blað nr.:	4 af 9.
Breytt:	