


# ENGJAVELLIR 5A OG 5B HAFNARFIRÐI.

Byggingarfulltrúi  
samþykkir erindið.



10. AUG. 2004

Bent skal á að samþykki þessi verður ekki virk fyrir en eftir þinglýsingu eignaskiptasíðsins. Innar og skráningu hennar hjá Eignaséðunni ríkis.

Byggingarfulltrúi í Hafnarfirði  
F.h. Kristján Þóroddsson

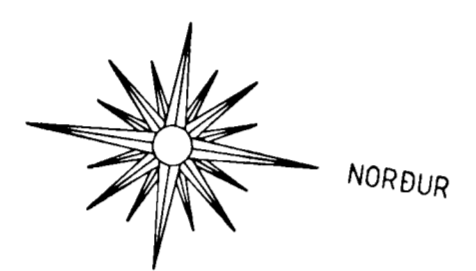

tiftpdf - www.rubissoftware.com - Demo Version

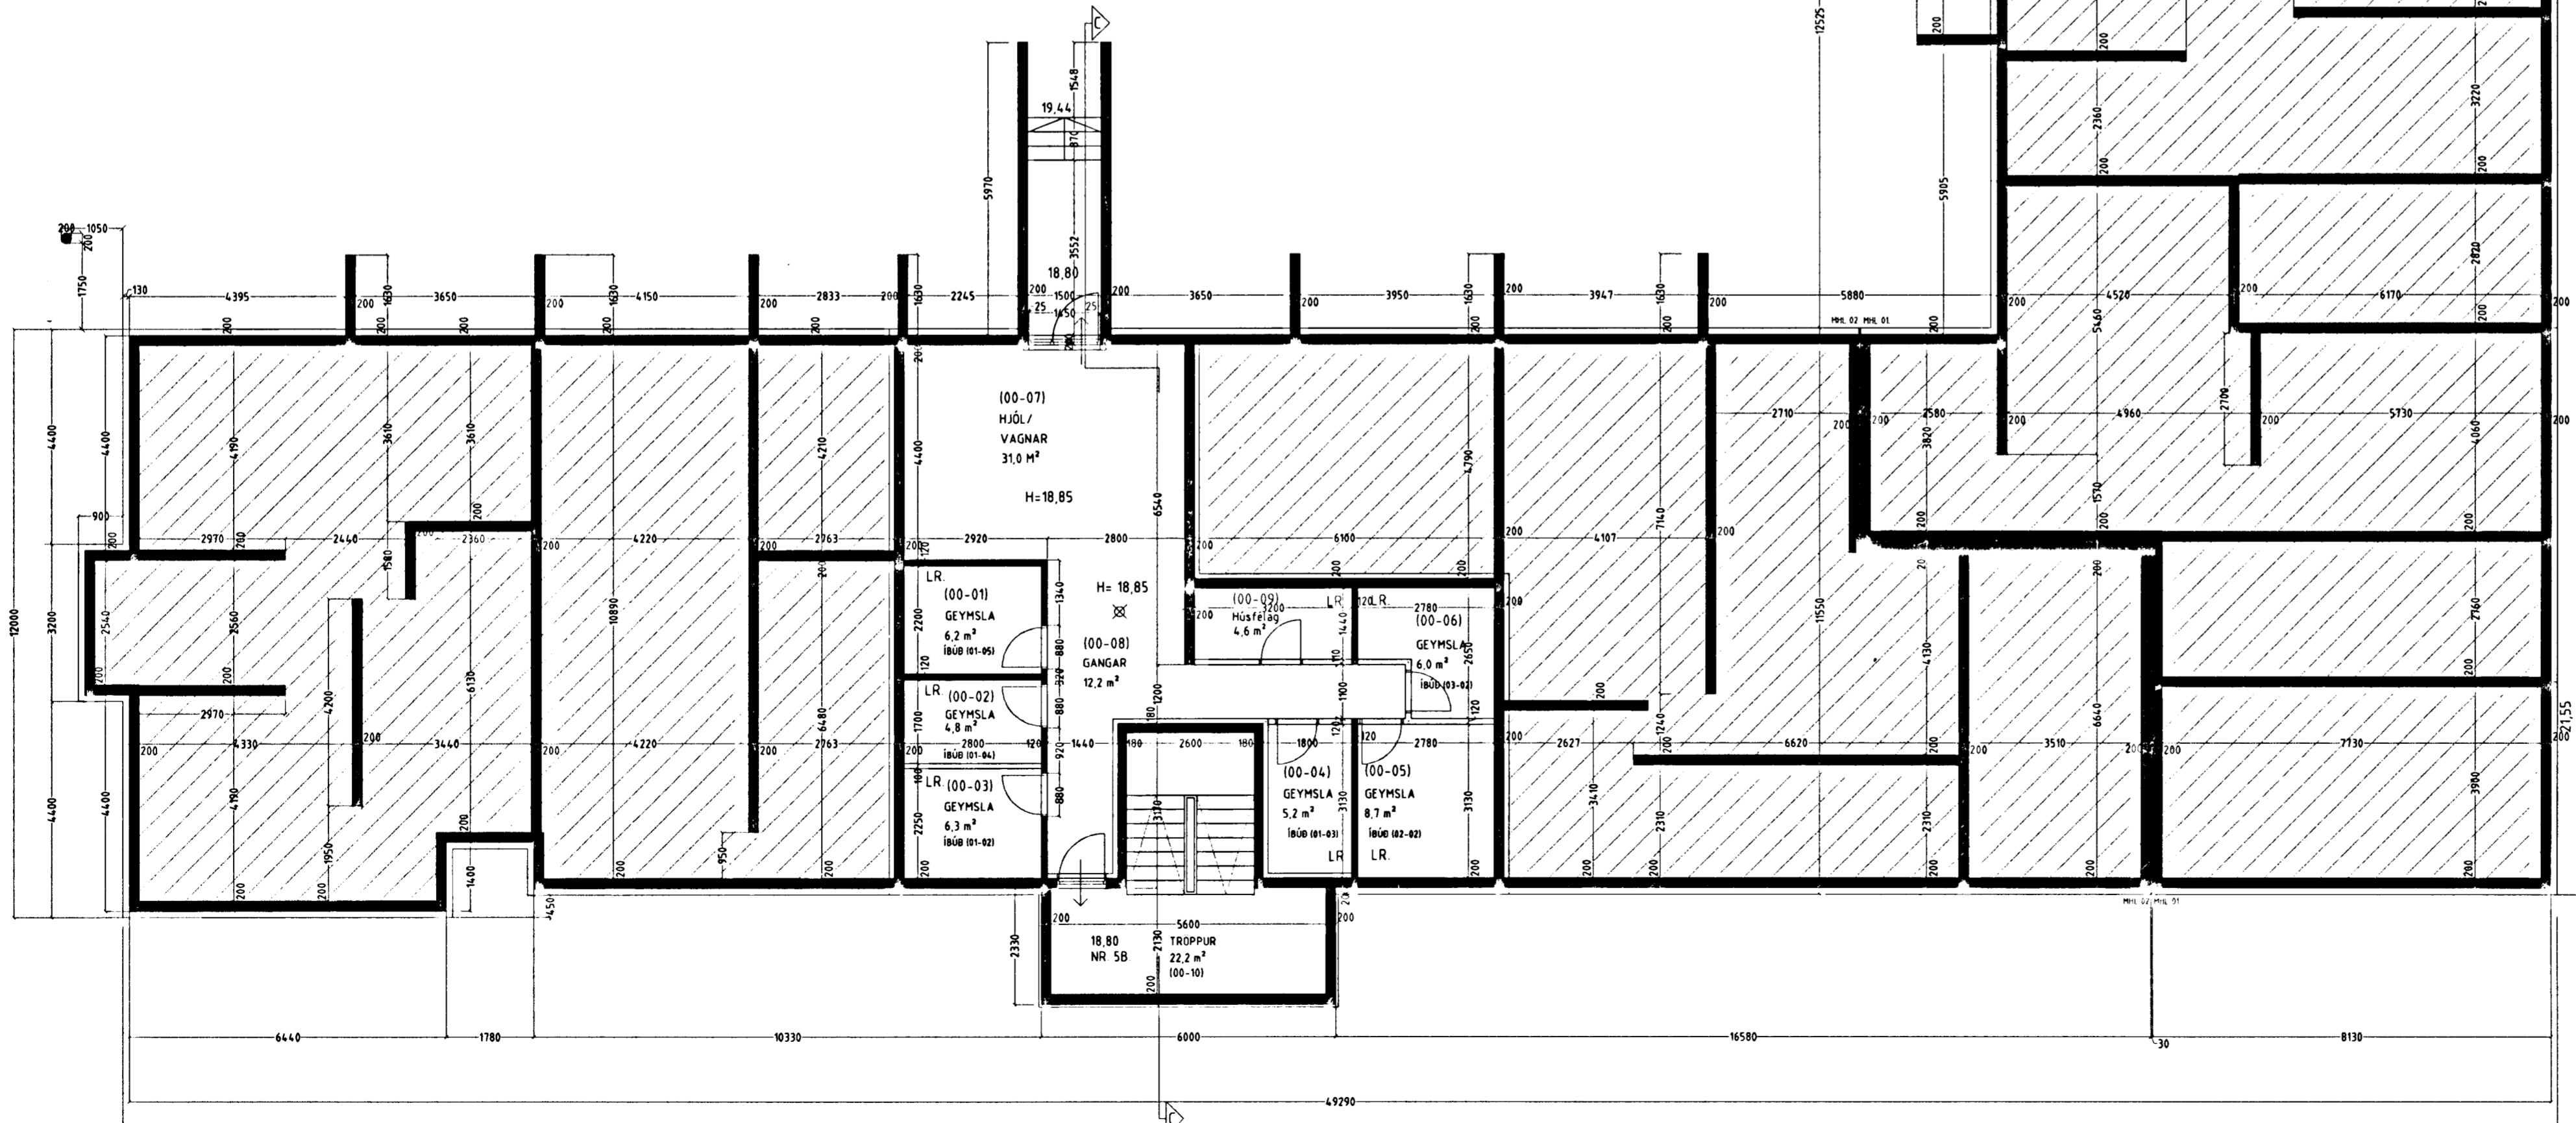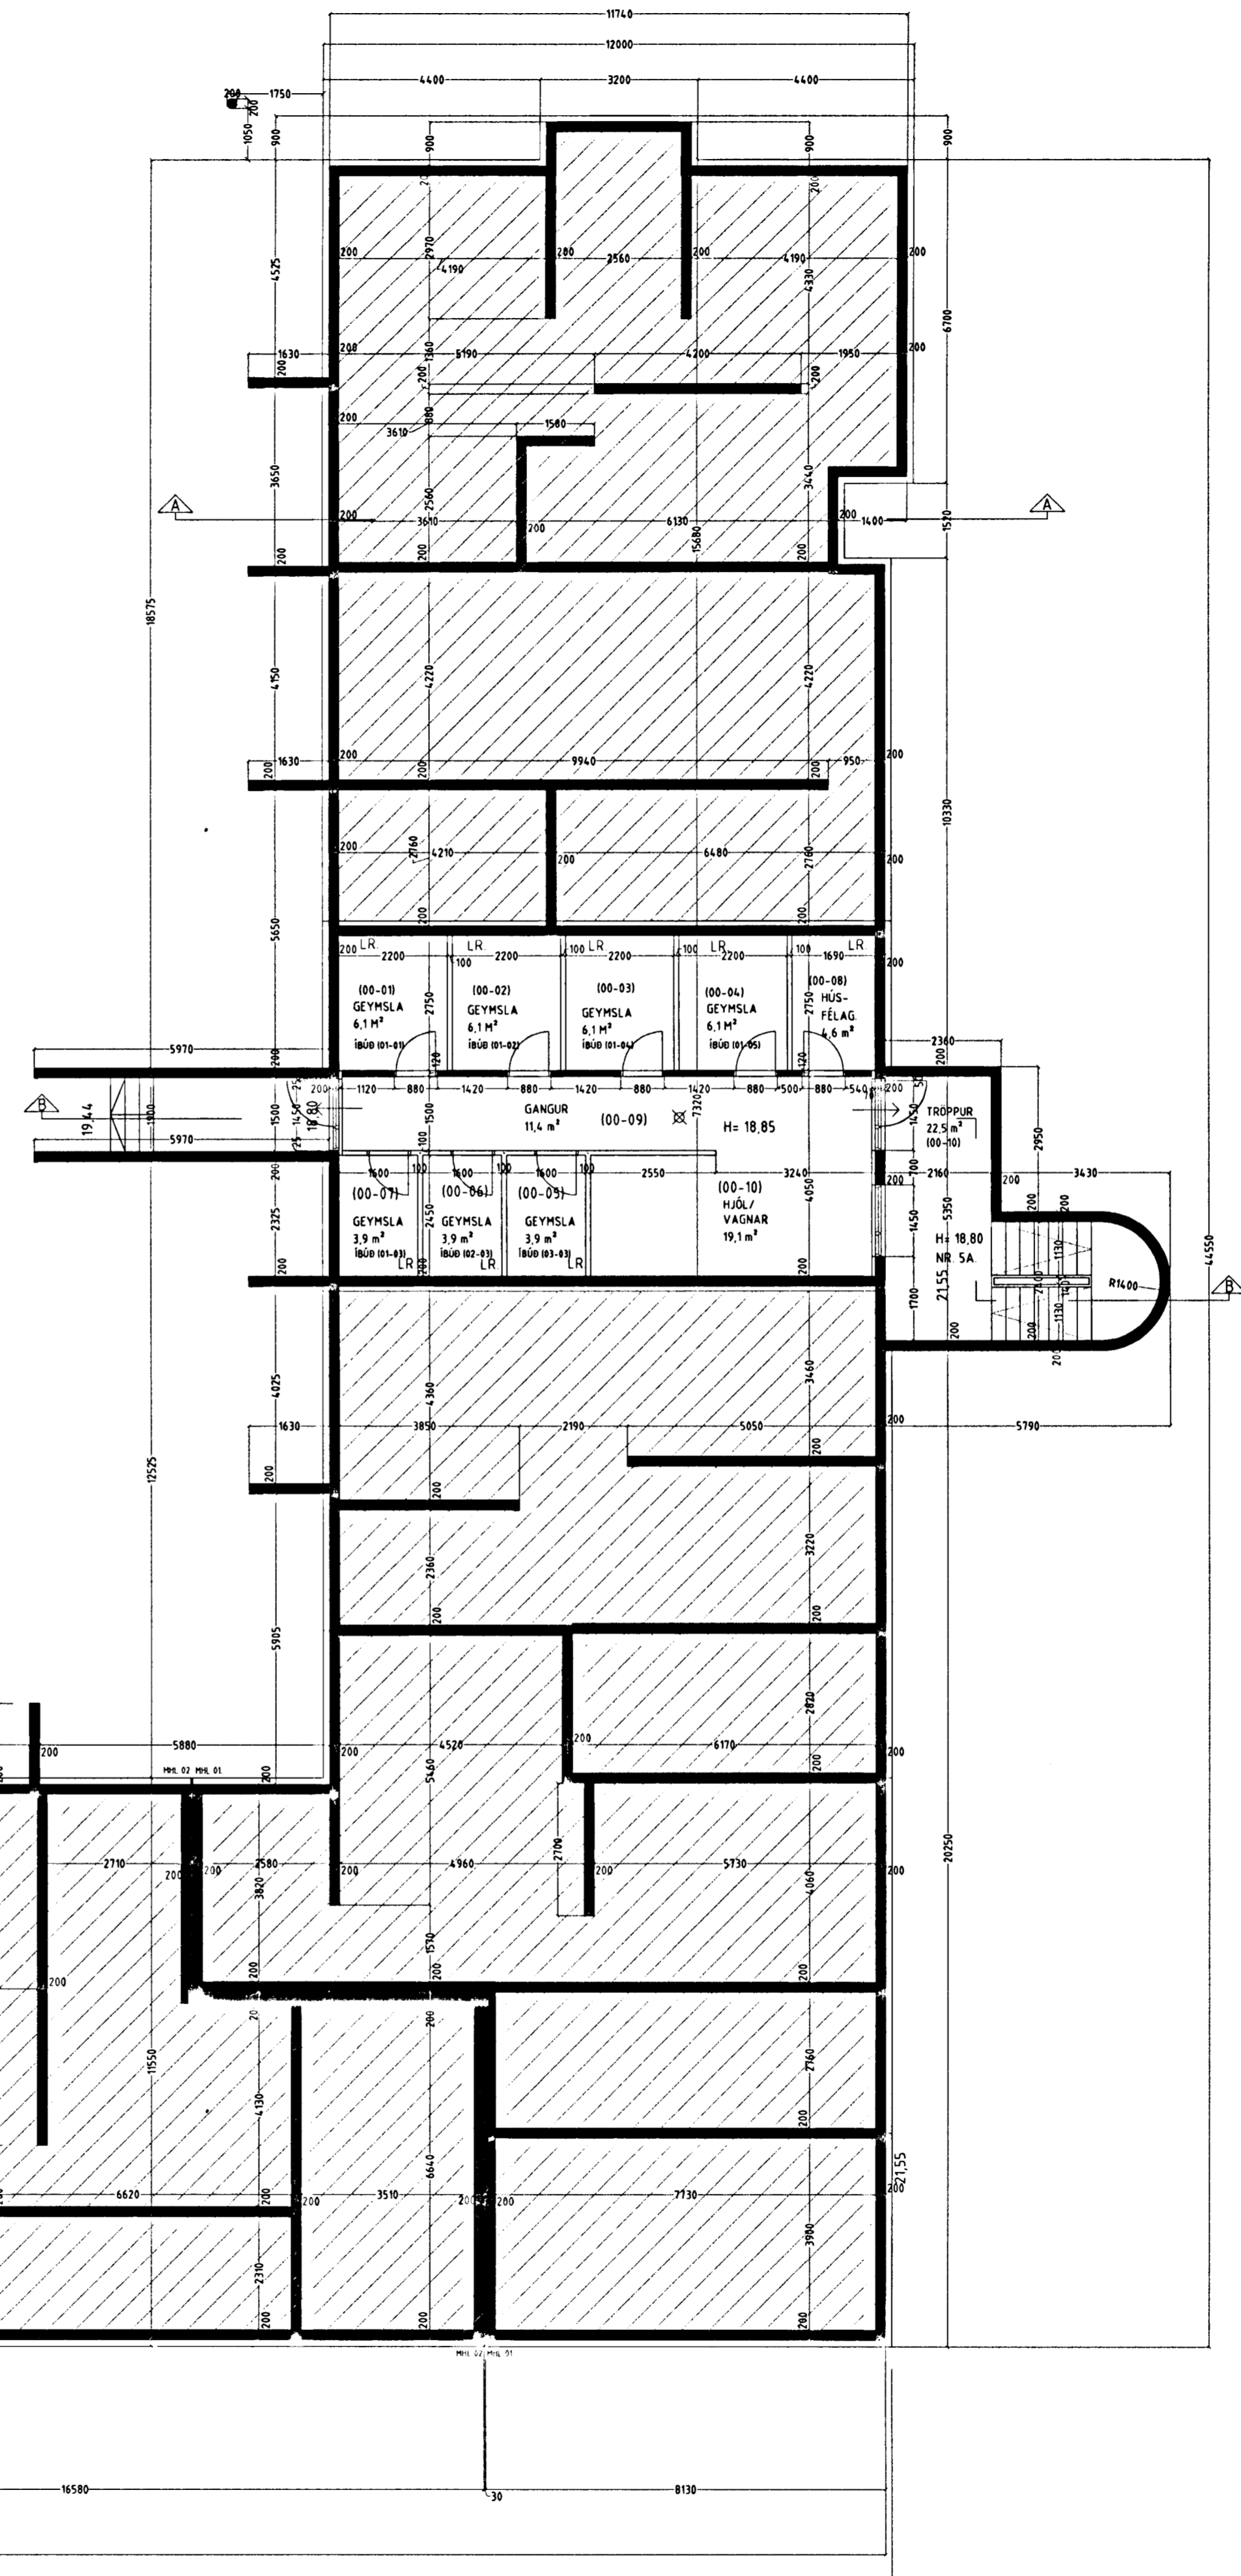

**GRUNNMYND KJALLARA MKV. 1:100.**

## ENGJAVELLIR 5A OG 5B HAFNARFIRÐI.

Sigurður Þorvarðarson byggingafræðingur b.f.í.  
Teiknistofan Strandgötu 11 220 Hafnarfirði.  
Sími: 5651510. Netfang: teiknistofan@istandia.is  
STH. teiknistofan ehf. kt. 510298-2769. Kf. aðalhönnuðar: 14.1250-4.189.

Skýringar:	Aðaluppdráttur.
Teikning:	Grunnmynd kjallari.
Málkvæði:	1 : 100. Dagsetning: 24 nóvember 2003.
Undirskrift:	5/8 04 [Signature]
Blað nr:	1 af 9.
Breytt:	

Varðandi frekari málsetningar, sjá sérteikningar aðalhönnuðar í mkv. 150  
Séruppdrættir skulu unnir þegar aðaluppdrættir hafa verið samþykkt af byggingaryfirvöldum