

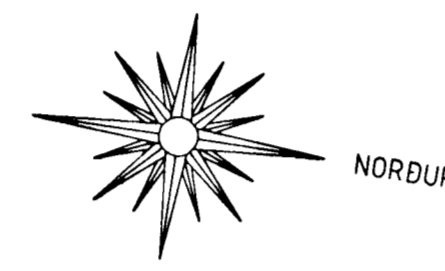


ENGJAVELLIR 5A OG 5B HAFNARFIRÐI.

Byggingarfulltrúi
samþykkir erindið.
18 AUG. 2004
Bent skal að samþykki þessi verður ekki virk fyrir einn eða fleiri sögu eigna skattgjafara vegna. Íminni og ákveðna þessari hálf séstjórnari ríkis.
Byggingarfulltrúi i Hafnarfirði
F.h. Kristján Þórásson

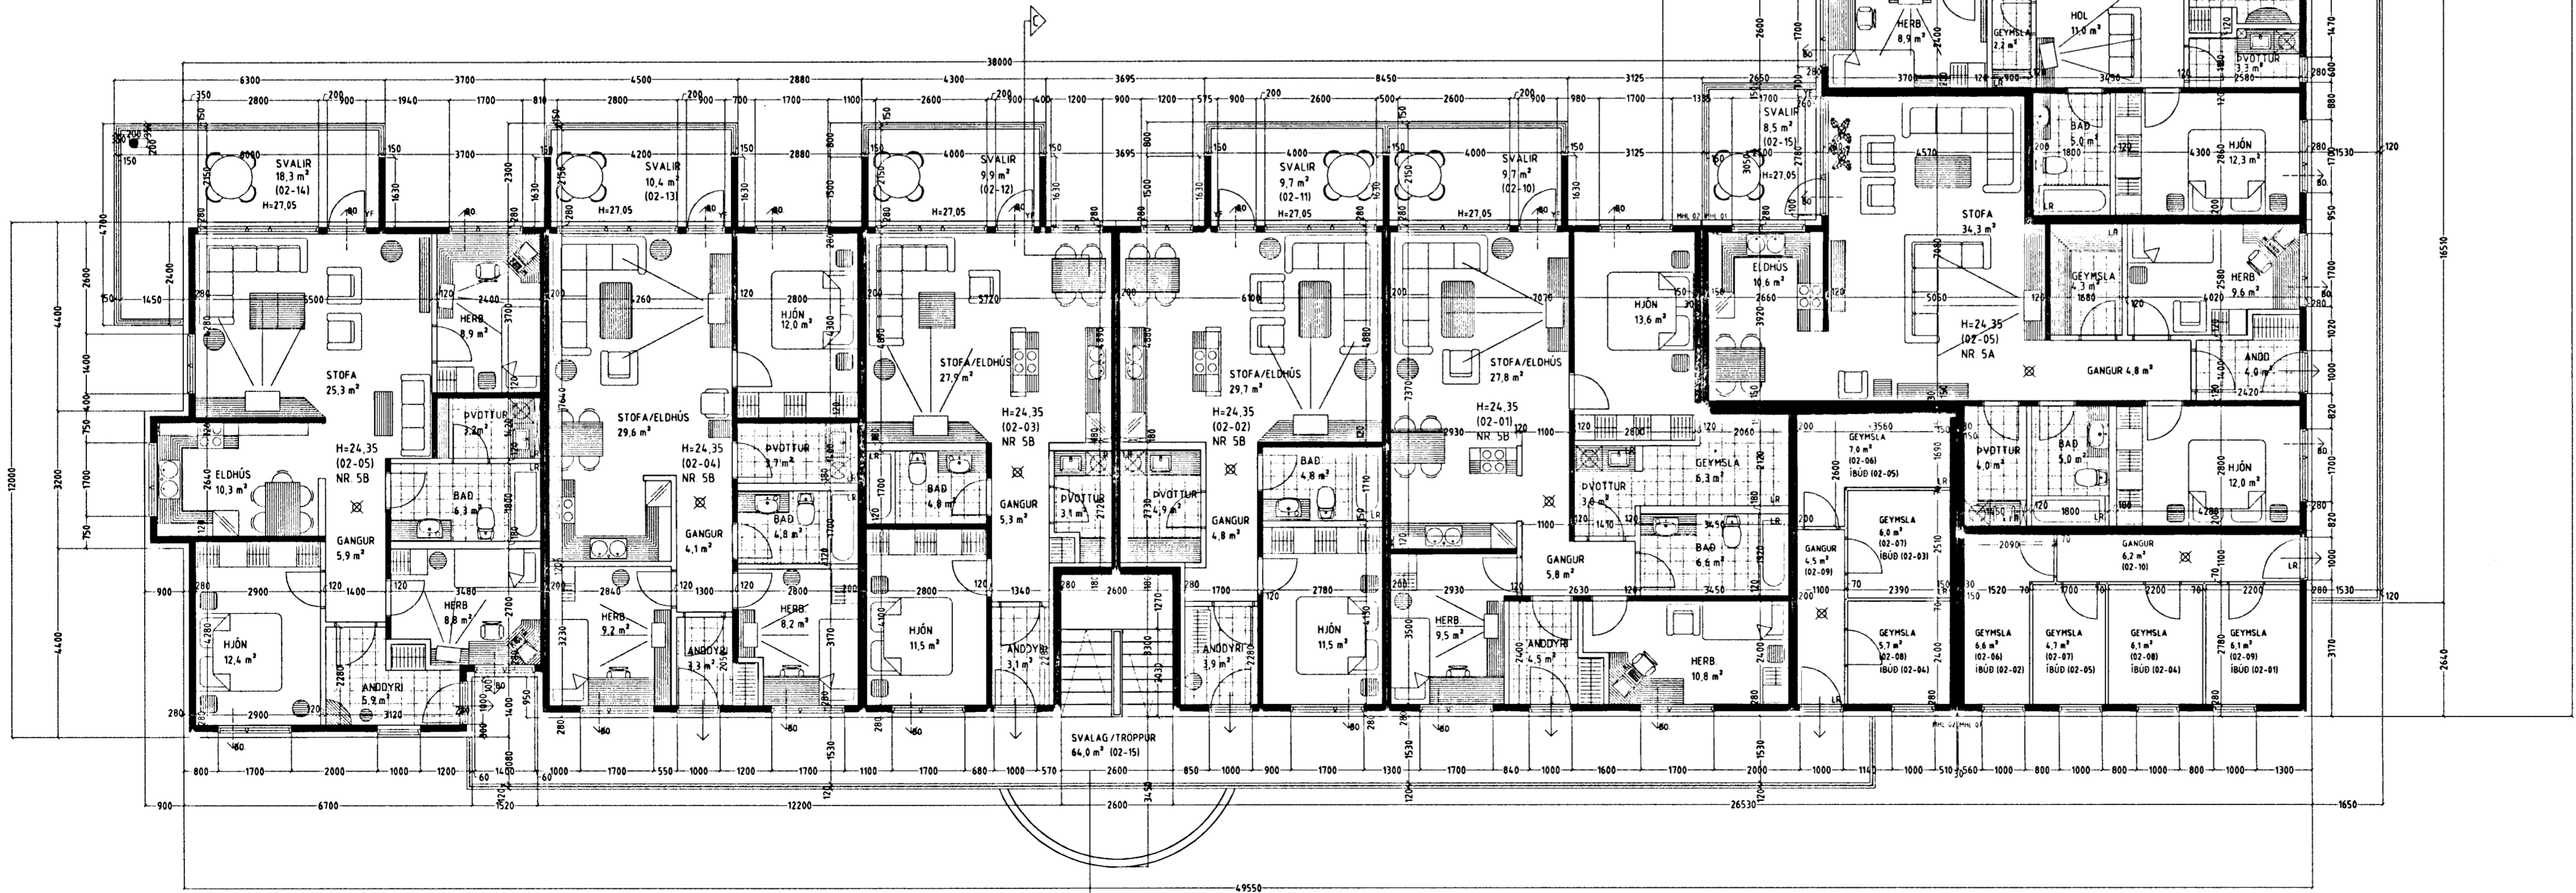

tiftpdf - www.rubissoftware.com - Demo Version

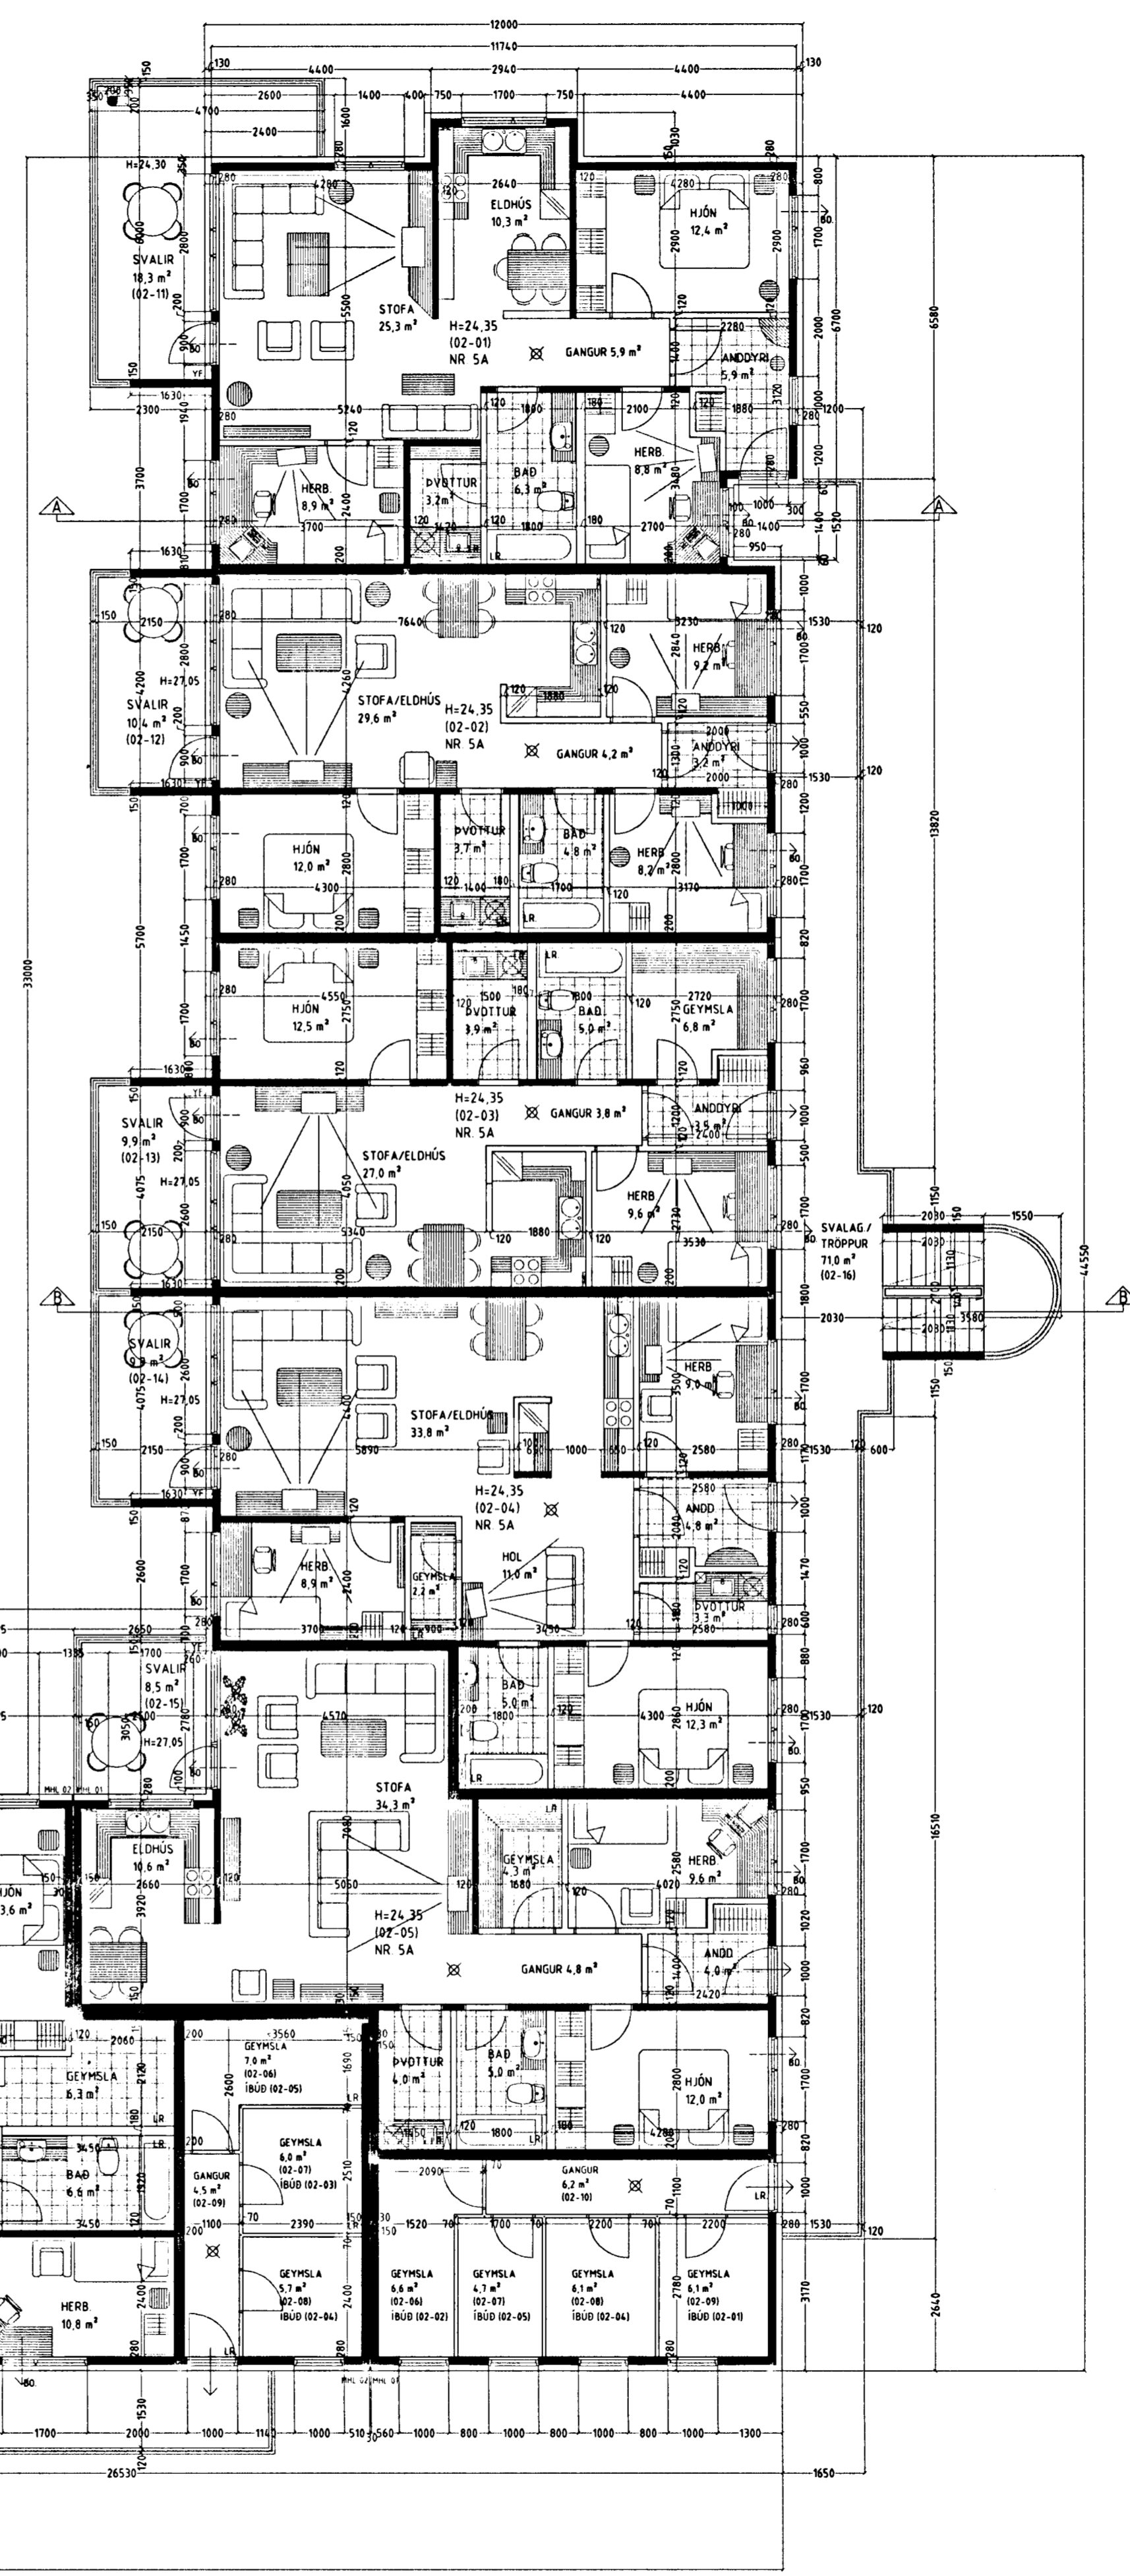

GRUNNMYND 2. HÆÐ MKV. 1:100.

Vardandi frekari málsetningar, sjá sérteikningar aðalhönnuðar í mkv 150
Séruppdráttir skulu unnir þegar aðaluppdráttir hafa verið samþykktir af byggingaryfirvaldom.

ENGJAVELLIR 5A OG 5B HAFNARFIRÐI.

Sigurður Þorvarðarson byggingafræðingur bfi.
Teiknistofan Strandgötu 11 220 Hafnarfirði.
Sími: 5651510 Netfang: teiknistofan@islandia.is
STH teiknistofan ehf. kt. 510298-2769. Kf. aðalhönnuðar: 141250-4189.

Skýringar:	Aðaluppdráttur.
Teikning:	Grunnmynd 2. hæð
Mælikvæði:	1: 100. Dagsetning: 24 nóvember 2003.
Undirskrift:	<i>Sigurður Þorvarðarson</i>
Blað nr:	3 af 9.
Breytt:	