
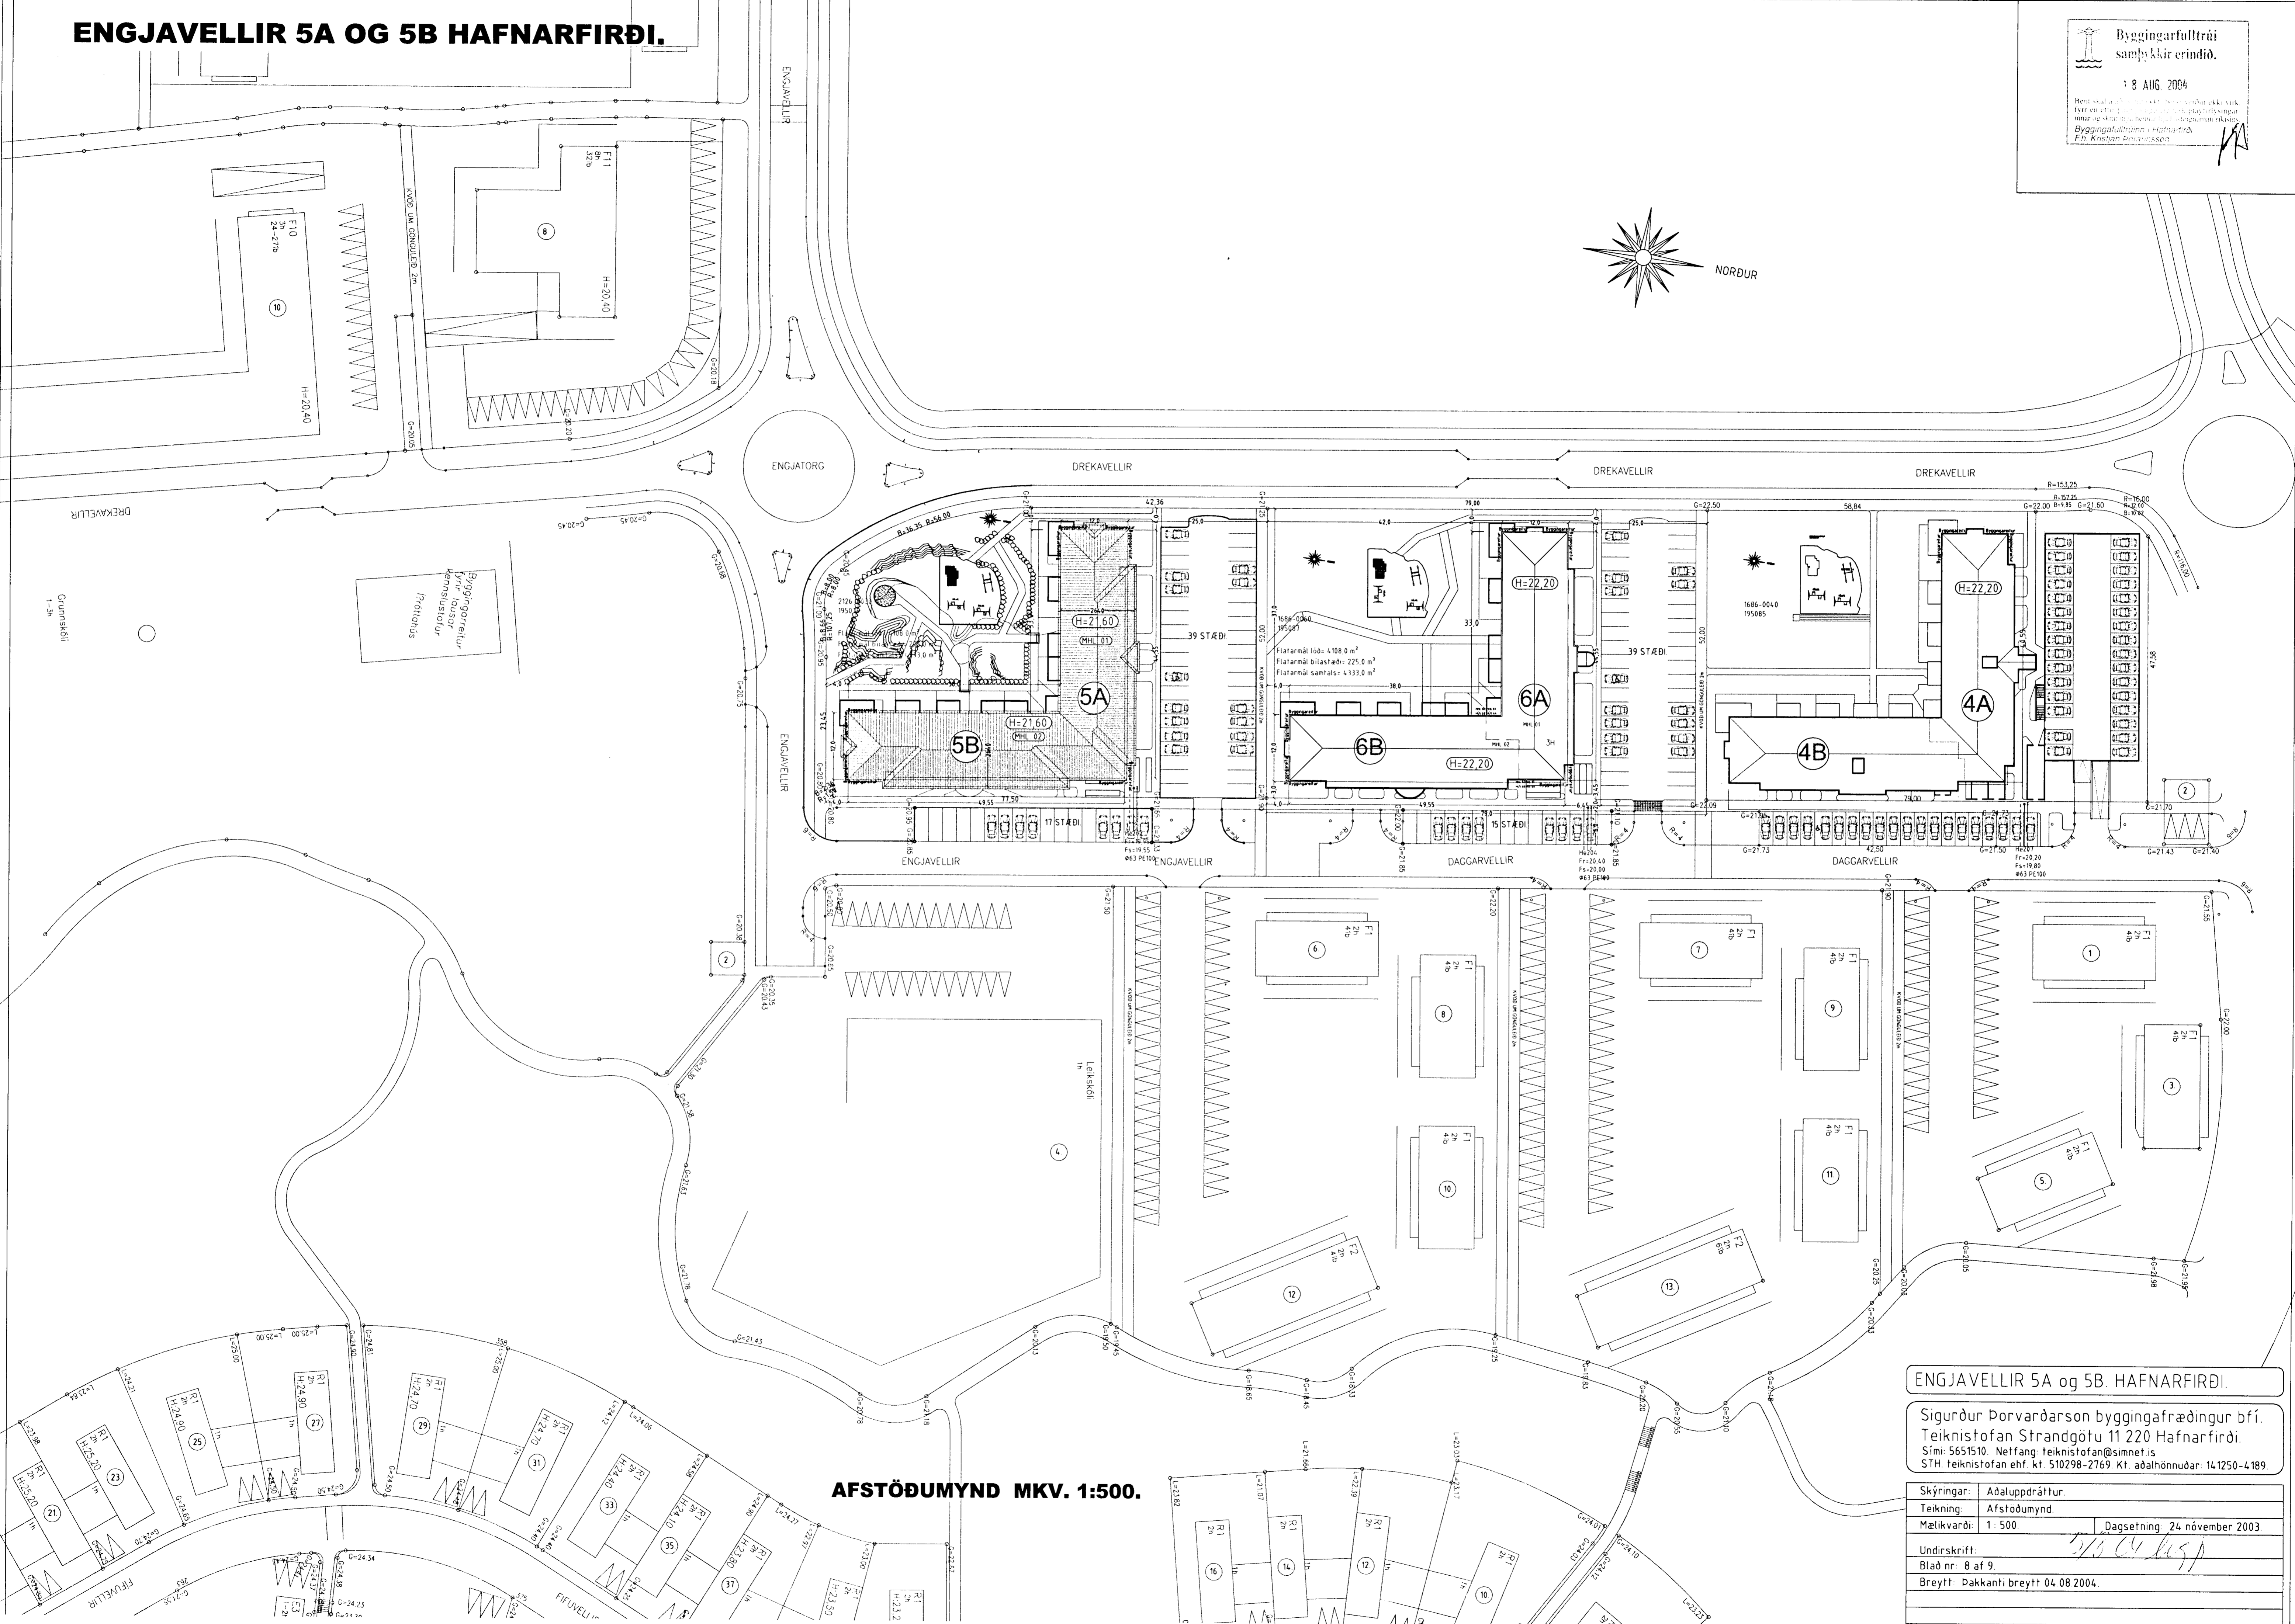


ENGJAVELLIR 5A OG 5B HAFNARFIRÐI.

Byggingarfulltrúi
samþykkt erindið.

8. AUG. 2004

Hent skjal og tekið á milli. Þessi mynd er ekki vörk.
Fær um efni og myndir. Þessi mynd er byggisamgæm
mátt og skjal og tekið á milli. Þessi mynd er byggisamgæm
Byggingarfulltrúi í Hafnarfirði.
F.h. Kristján Þórhásson

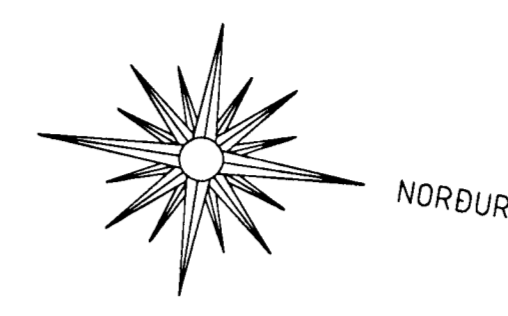

AFSTÖÐUMYND MKV. 1:500.

ENGJAVELLIR 5A og 5B. HAFNARFIRÐI.

Sigurður Þorvarðarson byggingafræðingur bfi.
Teiknistofan Strandgötu 11 220 Hafnarfirði.
Sími: 5651510. Netfang: teiknistofan@simnet.is
STH teiknistofan ehf. kt. 510298-2769. Kt. aðalhönnuðar: 141250-4189.

Skýringar:	Aðaluppdráttur
Teikning:	Afstöðumynd
Mælikvæði:	1:500
Dagsetning:	24 nóvember 2003
Undirskrift:	<i>Sigurður Þorvarðarson</i>
Blad nr:	8 af 9
Breytt:	Dakkanti breytt 04.08.2004