
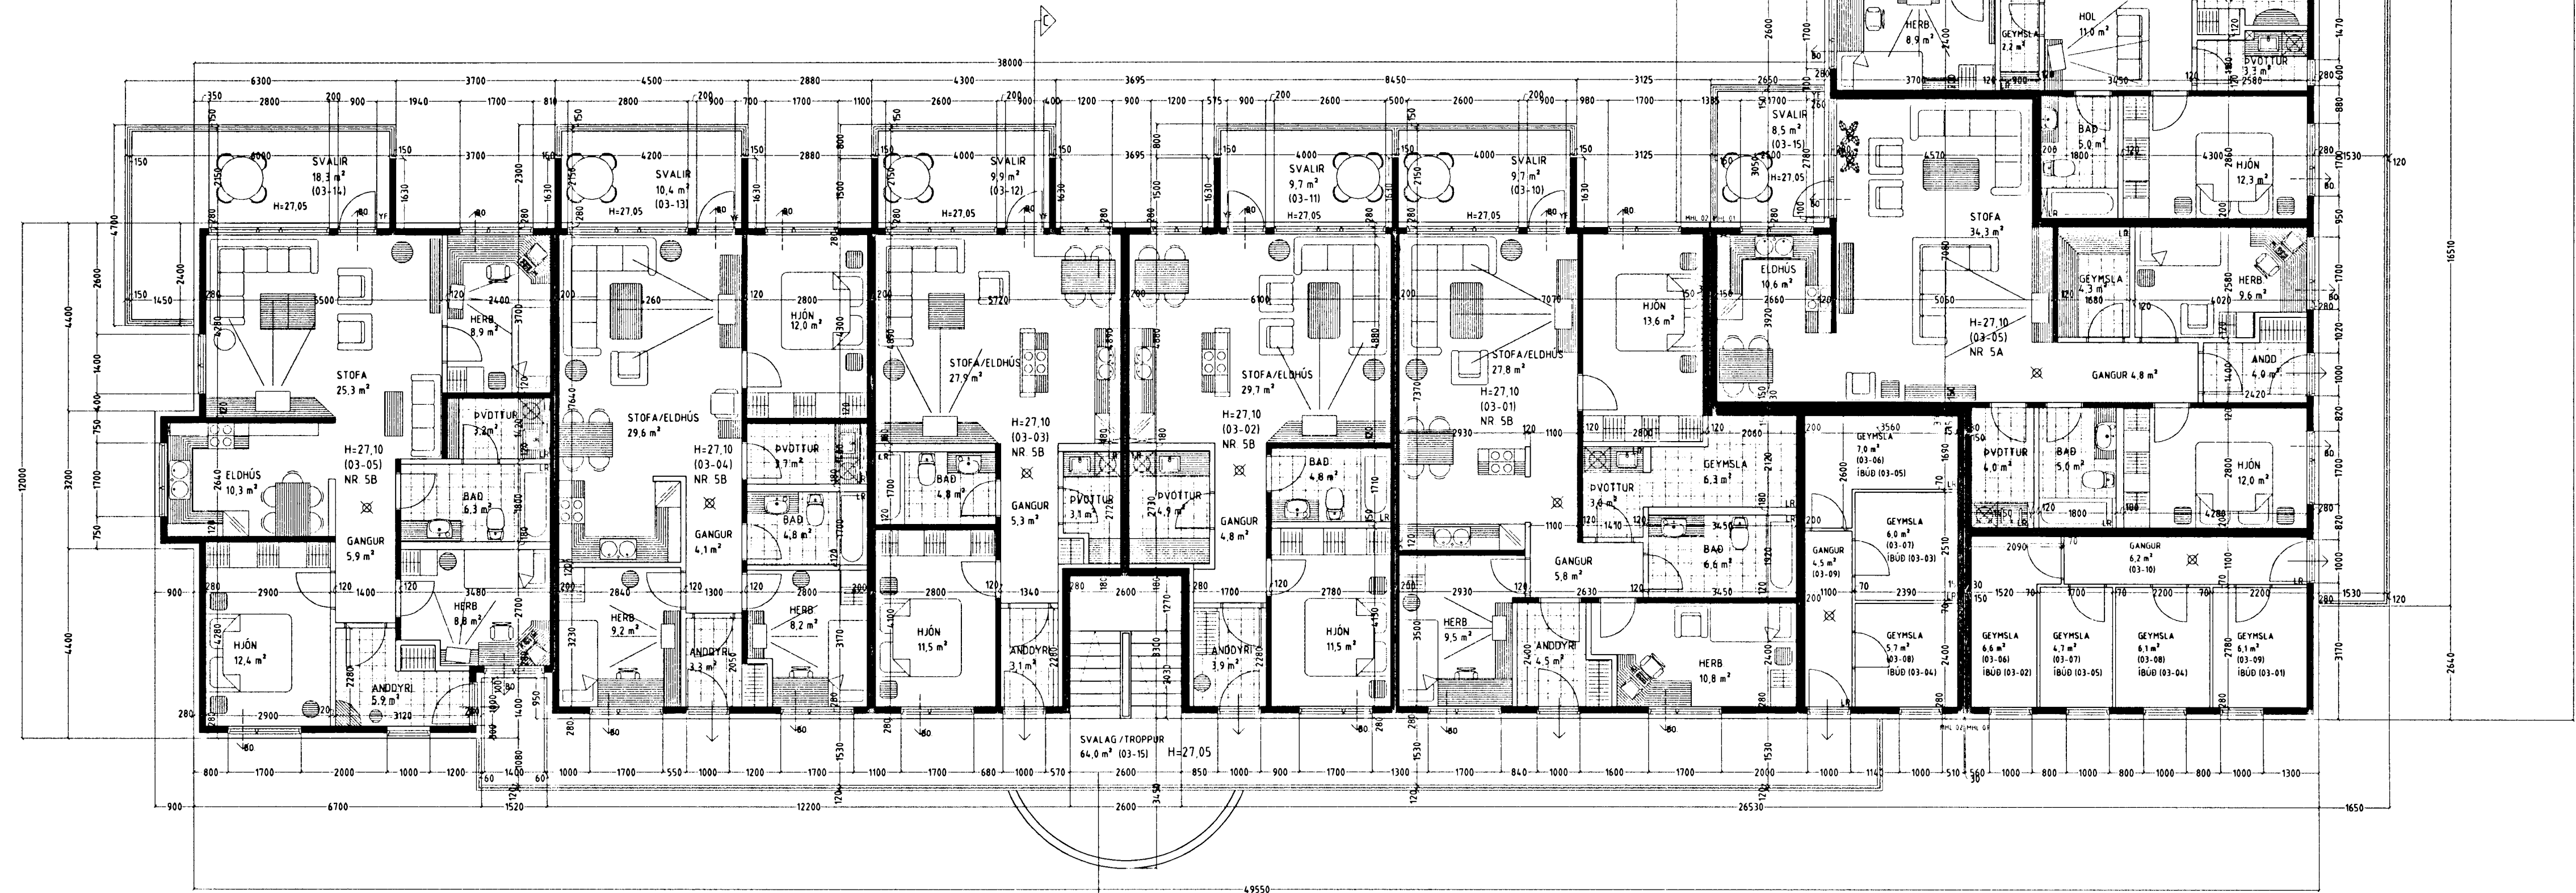
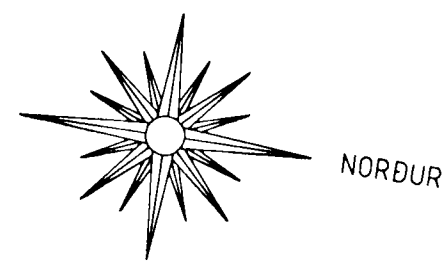


ENGJAVELLIR 5A OG 5B HAFNARFIRÐI.

Byggingarfulltrúi
samþykkir erindið.
18. AUG. 2004
Hent skjal nr. 100/04. Þessi er ekki verk
hitt en eftir. Þetta skjal er einkaréttur bygg-
ingaráðgjafarinnar og er aðeins til notkunar í
Byggingarfulltrúan í Hafnarfirði.
Eli Kristján Þórnæsson

AP

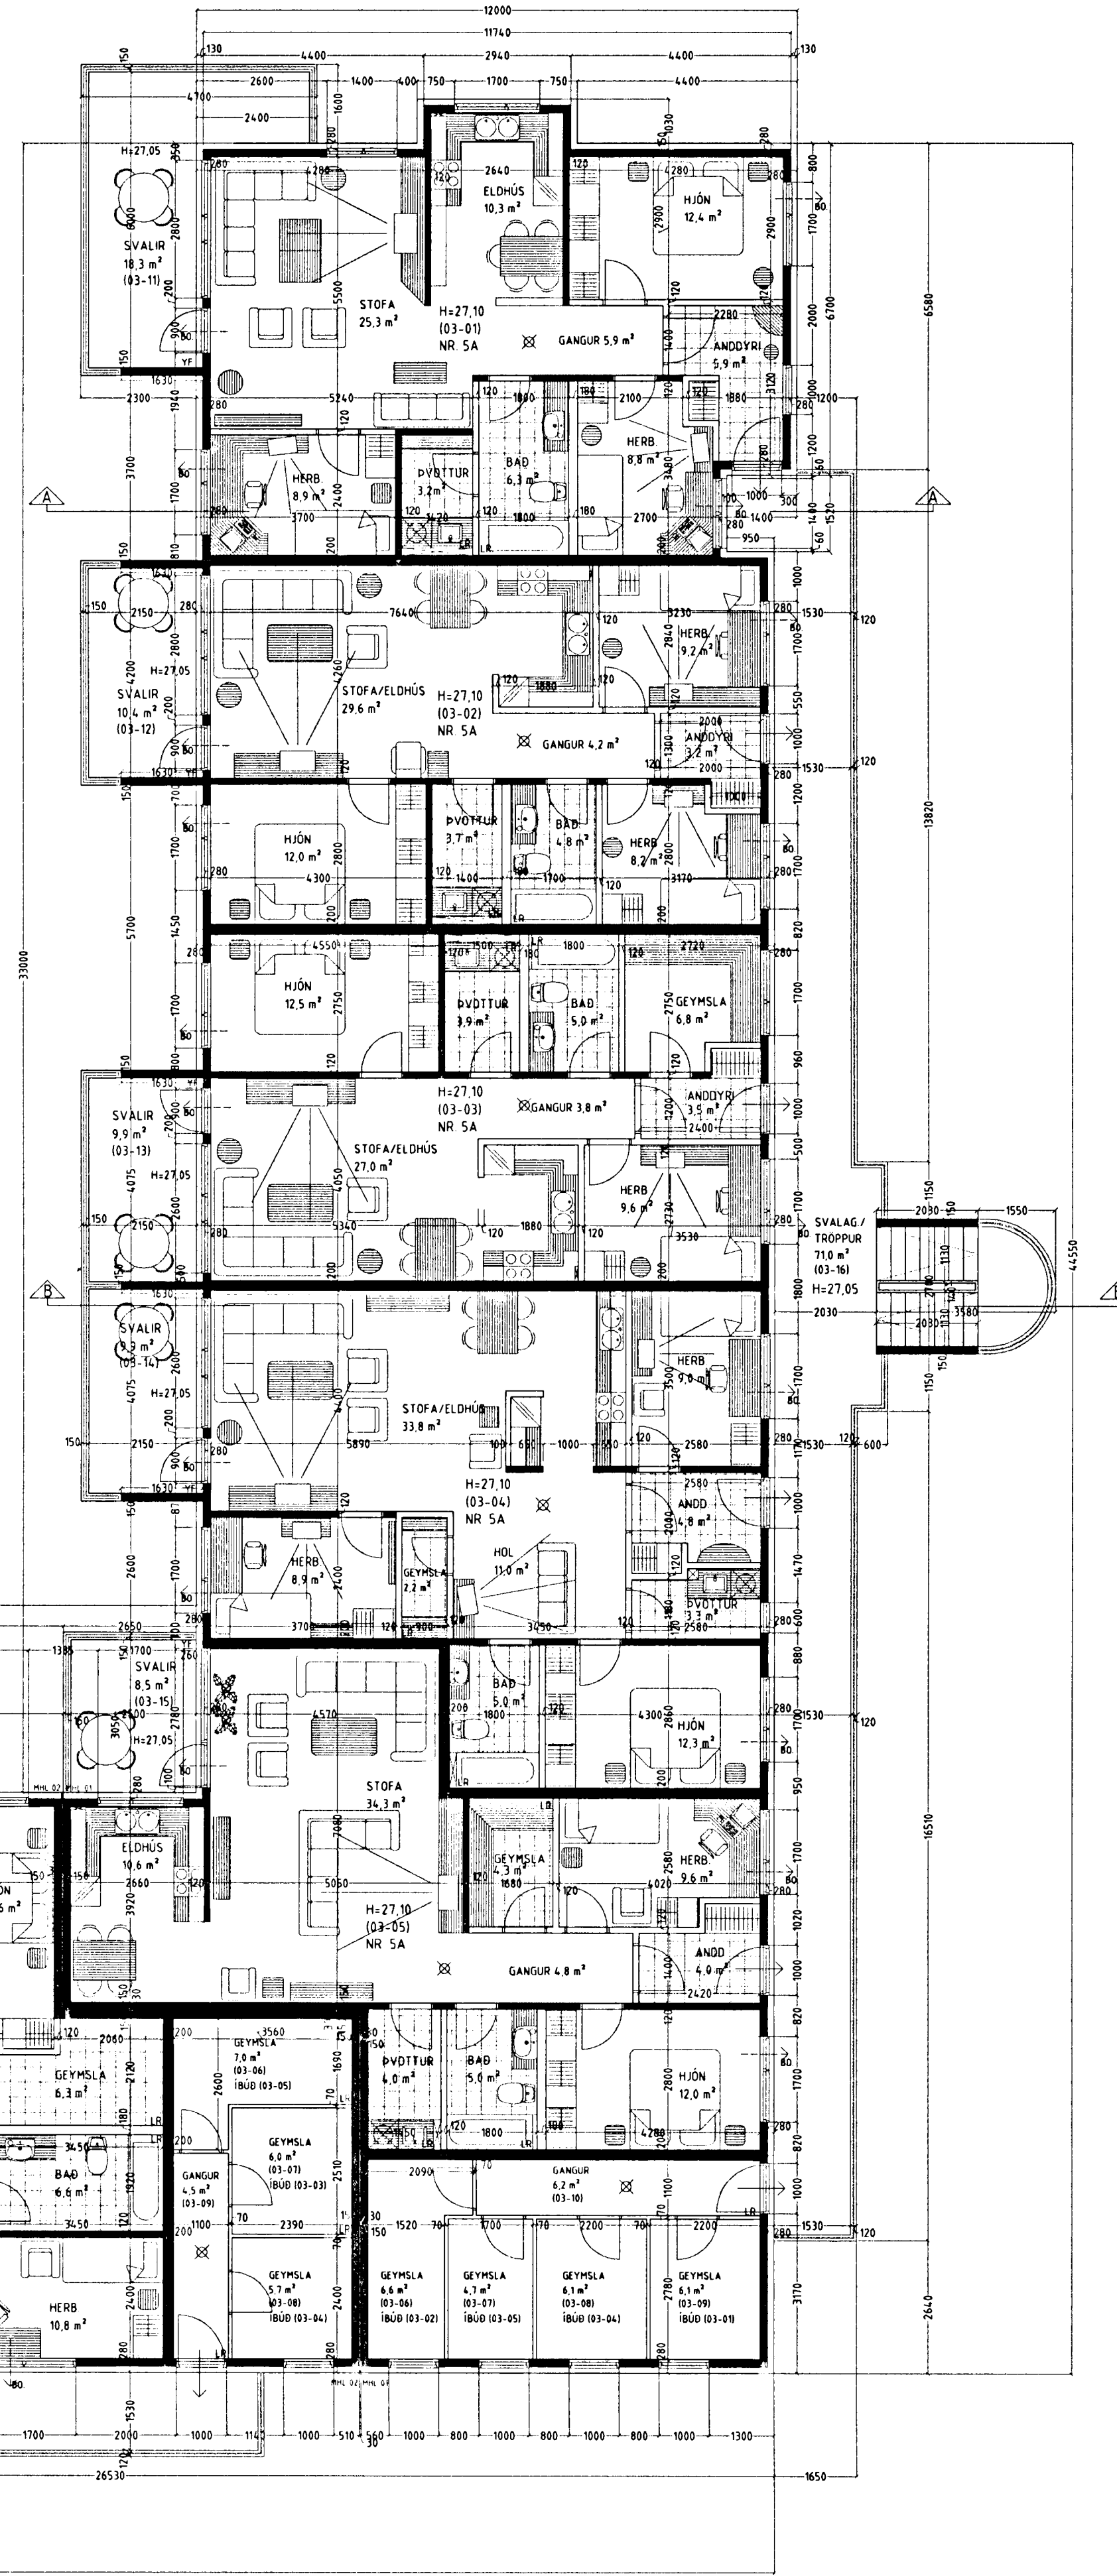

GRUNNMYND 3. HÆÐ MKV. 1:100.

Varðandi frekari málsetningar, sjá sérteikningar aðalhönnuðar í mkv. 150.
Sérupprættir skulu unnir þegar aðaluppdrættir hafa verið samþykktir af byggingaryfirvöldum.

ENGJAVELLIR 5A OG 5B HAFNARFIRÐI.

Sigurður Þorvarðarson byggingarfræðingur b.f.í.
Teiknistofan Strandgötu 11 220 Hafnarfirði.
Sími: 5651510. Netfang: teiknistofan@istandia.is
STH. teiknistofan ehf. kt. 510298-2769. Kf. aðalhönnuðar: 141250-4189.

Skýringar:	Aðaluppdráttur.
Teikning:	Grunnmynd 3 hæð
Mælikvarði:	1:100. Dagsetning: 24 nóvember 2003
Undirskrift:	<i>S/S (4/6/1)</i>
Blað nr.:	4 af 9.
Breytt:	