
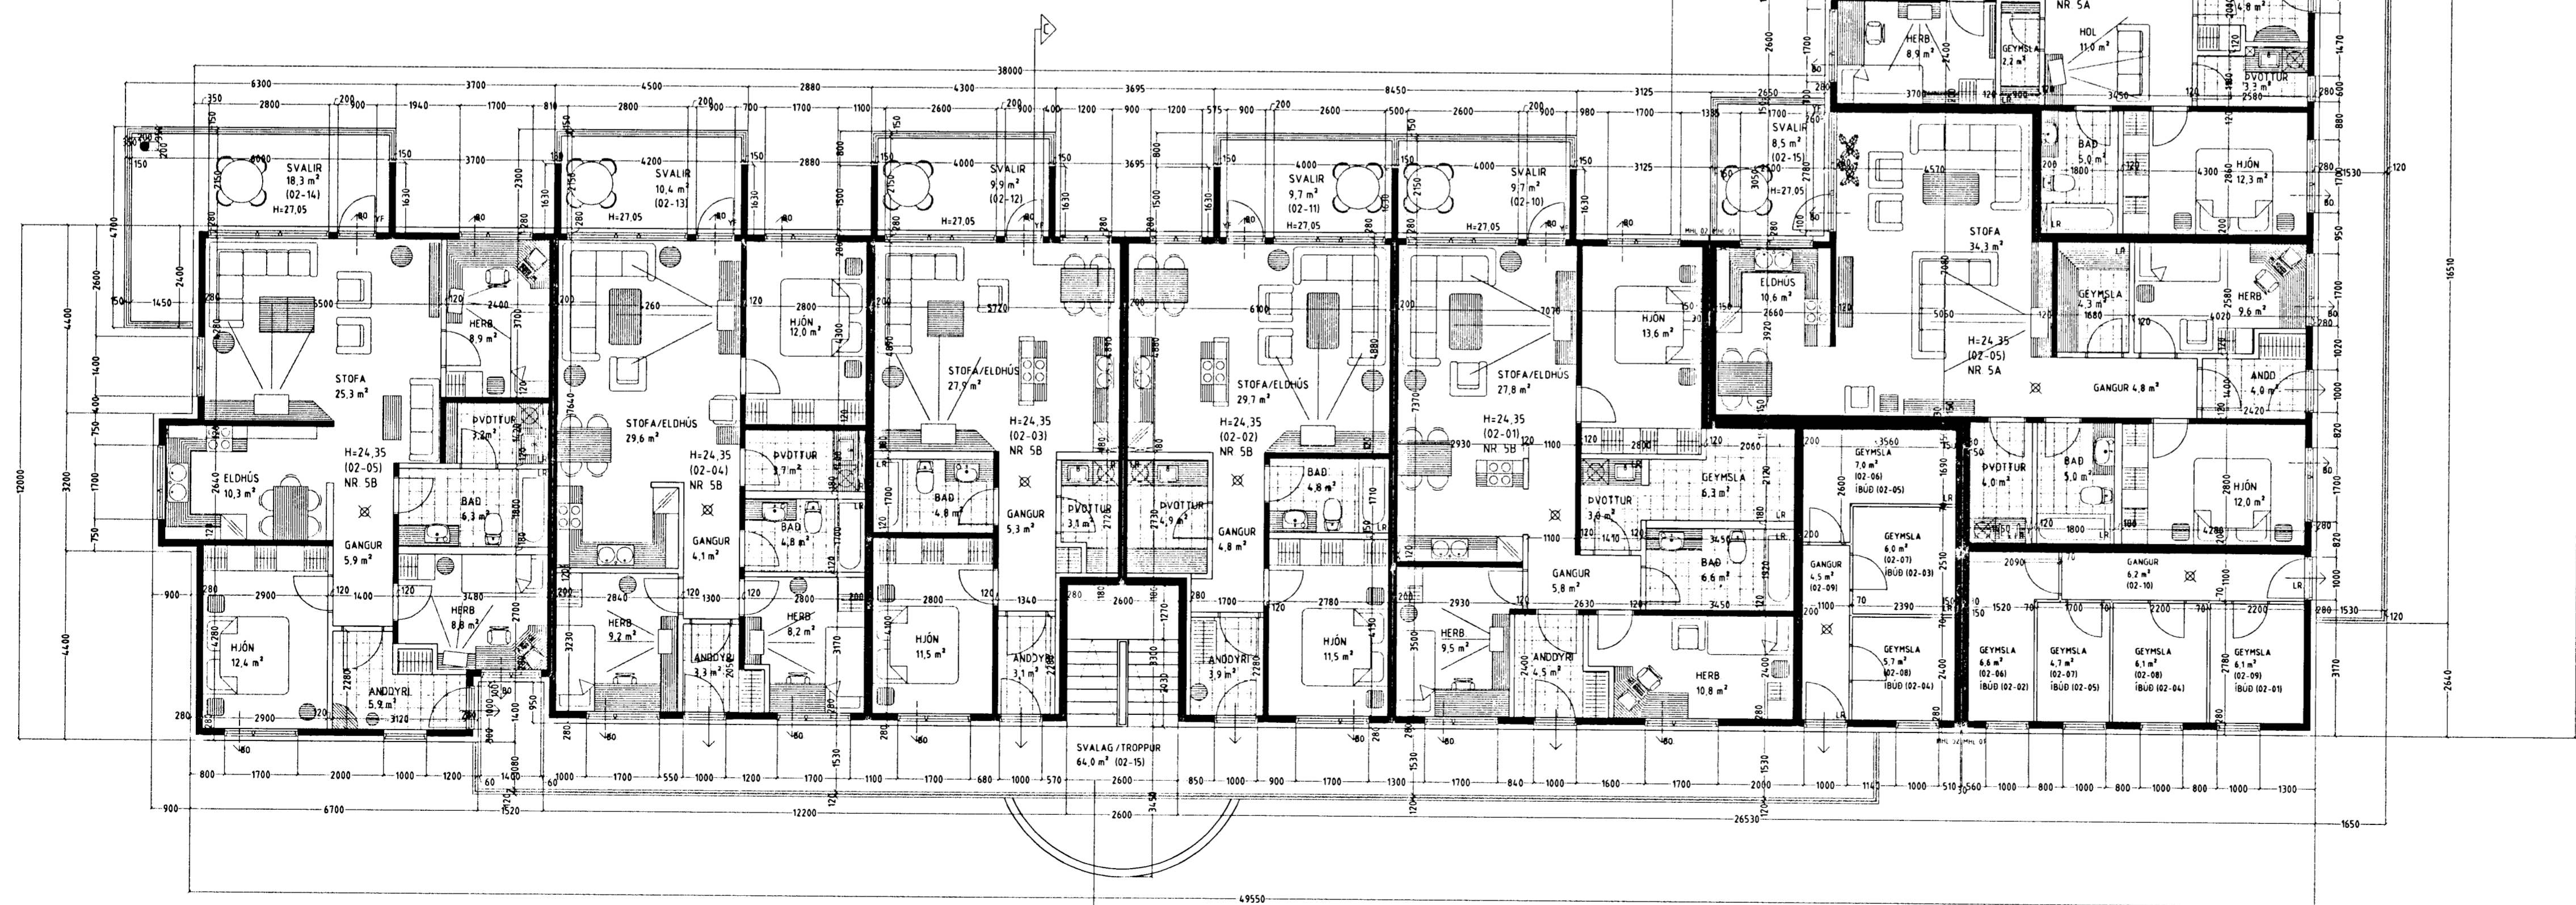


ENGJAVELLIR 5A OG 5B HAFNARFIRÐI.

Byggingarfulltrúi
samþykkt erindið.
18. AUG. 2004
Hent skil 2.07.2004. 443. Þessi er aðal ákkað skil.
Þessi er skilningur byggingarfulltrúarsamtakanna
um byggingu og skilningu á hvernig ástandi er á
Byggingarfulltrúinum í Hafnarfirði.
F. Th. Kristján Pálsson

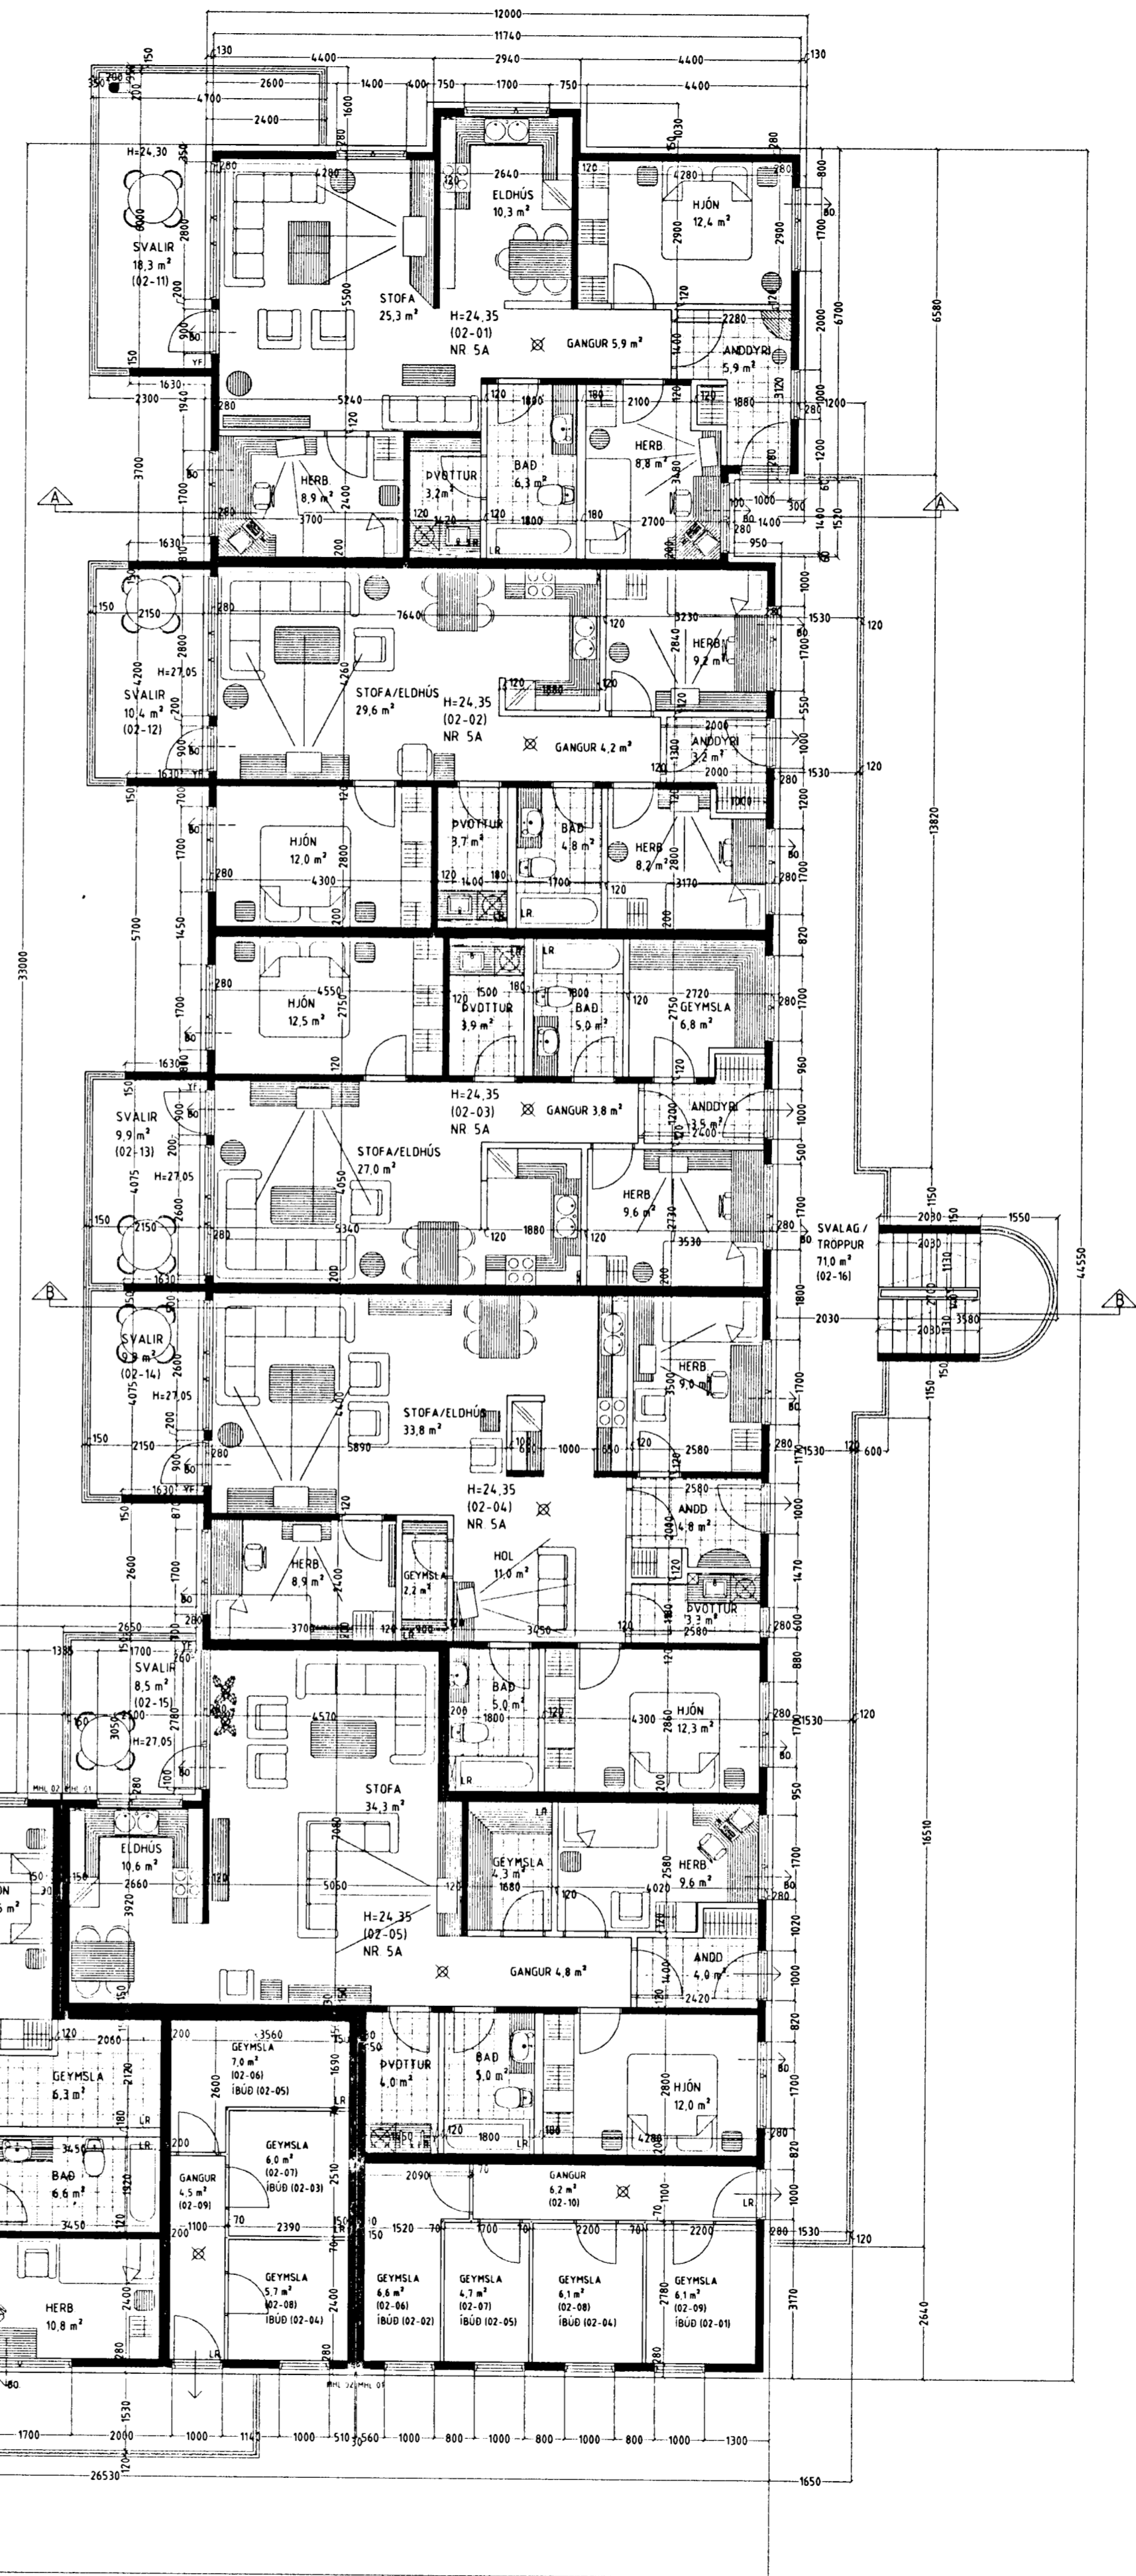

GRUNNMYND 2. HÆÐ MKV. 1:100.

Varðandi frekari málsetningar, sjá sérteikningar aðalhönnuðar í mkv. 150.
Séruppdráttir skulu unnar þegar aðaluppdráttir hafa verið samþykktir af byggingaryfirvaldim.

ENGJAVELLIR 5A OG 5B HAFNARFIRÐI.
Sigurður Þorvarðarson byggingafræðingur bfl.
Teiknistofan Strandgötu 11 220 Hafnarfirði.
Sími: 5651510. Netfang: teiknistofan@islandia.is
STH teiknistofan ehf. kt. 510298-2769. Kt. aðalhönnuðar: 141250-4189.

Skýringar:	Aðaluppdráttur.
Teikning:	Grunnmynd 2 hæð
Mælikvarði:	1:100. Dagsetning: 24 nóvember 2003
Undirskrift:	Sigurður Þorvarðarson
Blað nr:	3 af 9
Breytt:	