
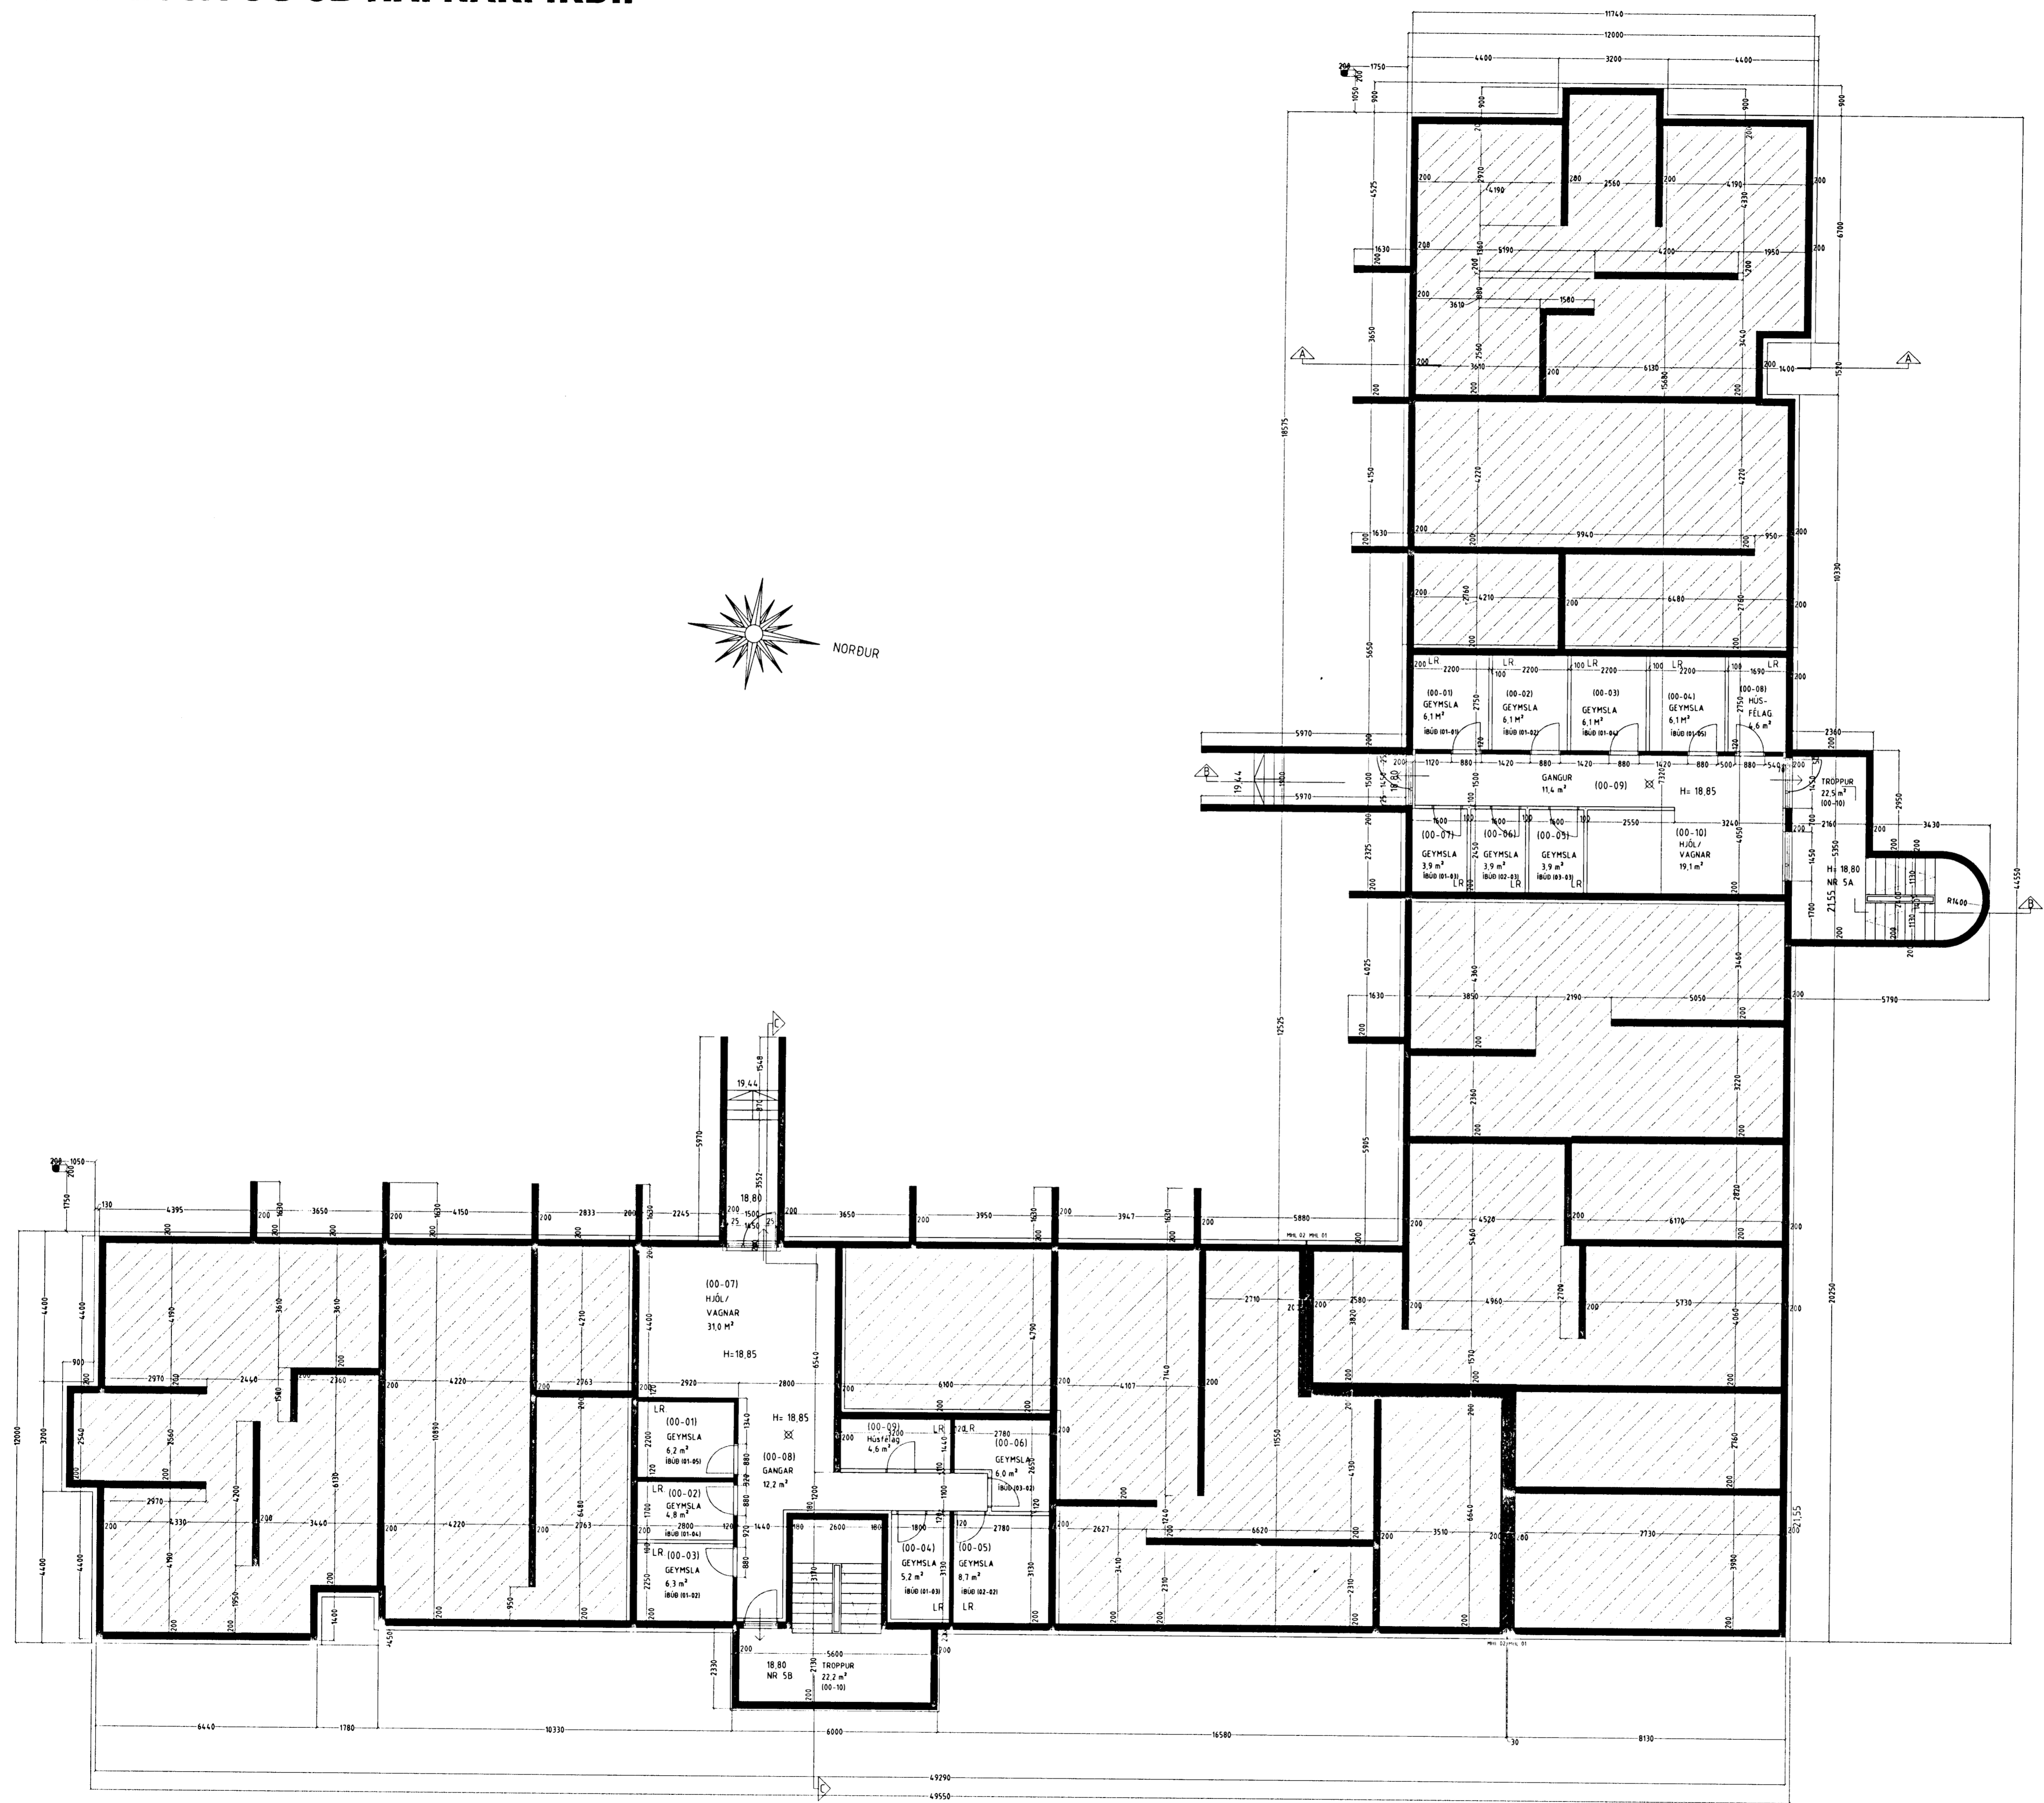


ENGJAVELLIR 5A OG 5B HAFNARFIRÐI.

Byggingarfulltrúi
samþykkir erindið.
18. AUG. 2006
Byggingarfulltrúi
F. H. Kristjánsson

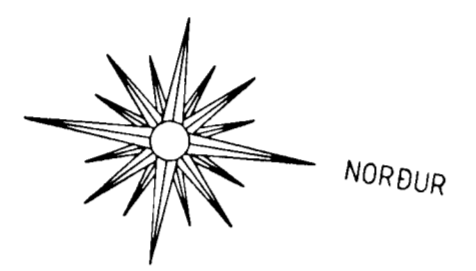

GRUNNMYND KJALLARA MKV. 1:100.

Vardandi frekari málsetningar, sjá sérteikningar aðalhönnuðar í mkv. 150.
Séruppráttir skulu unnir þegar aðaluppdráttir hafa verið samþykktir af byggingaryfirvaldum.

ENGJAVELLIR 5A OG 5B HAFNARFIRÐI.
Sigurður Þorvarðarson byggingafræðingur bfl.
Teiknistofan Strandgötu 11 220 Hafnarfirði.
Sími: 5651510. Netfang: teiknistofan@istland.is
STH: teiknistofan ehf. kt. 510298-2769. Kf. aðalhönnuðar: 141250-4189.

Skýringar:	Aðaluppdráttur.
Teikning:	Grunnmynd kjallara.
Mælikvarði:	1 : 100. Dagsetning: 24 nóvember 2003.
Undirskrift:	<i>[Handwritten signature]</i>
Blað nr:	1 af 9.
Breytt:	