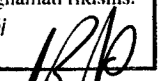
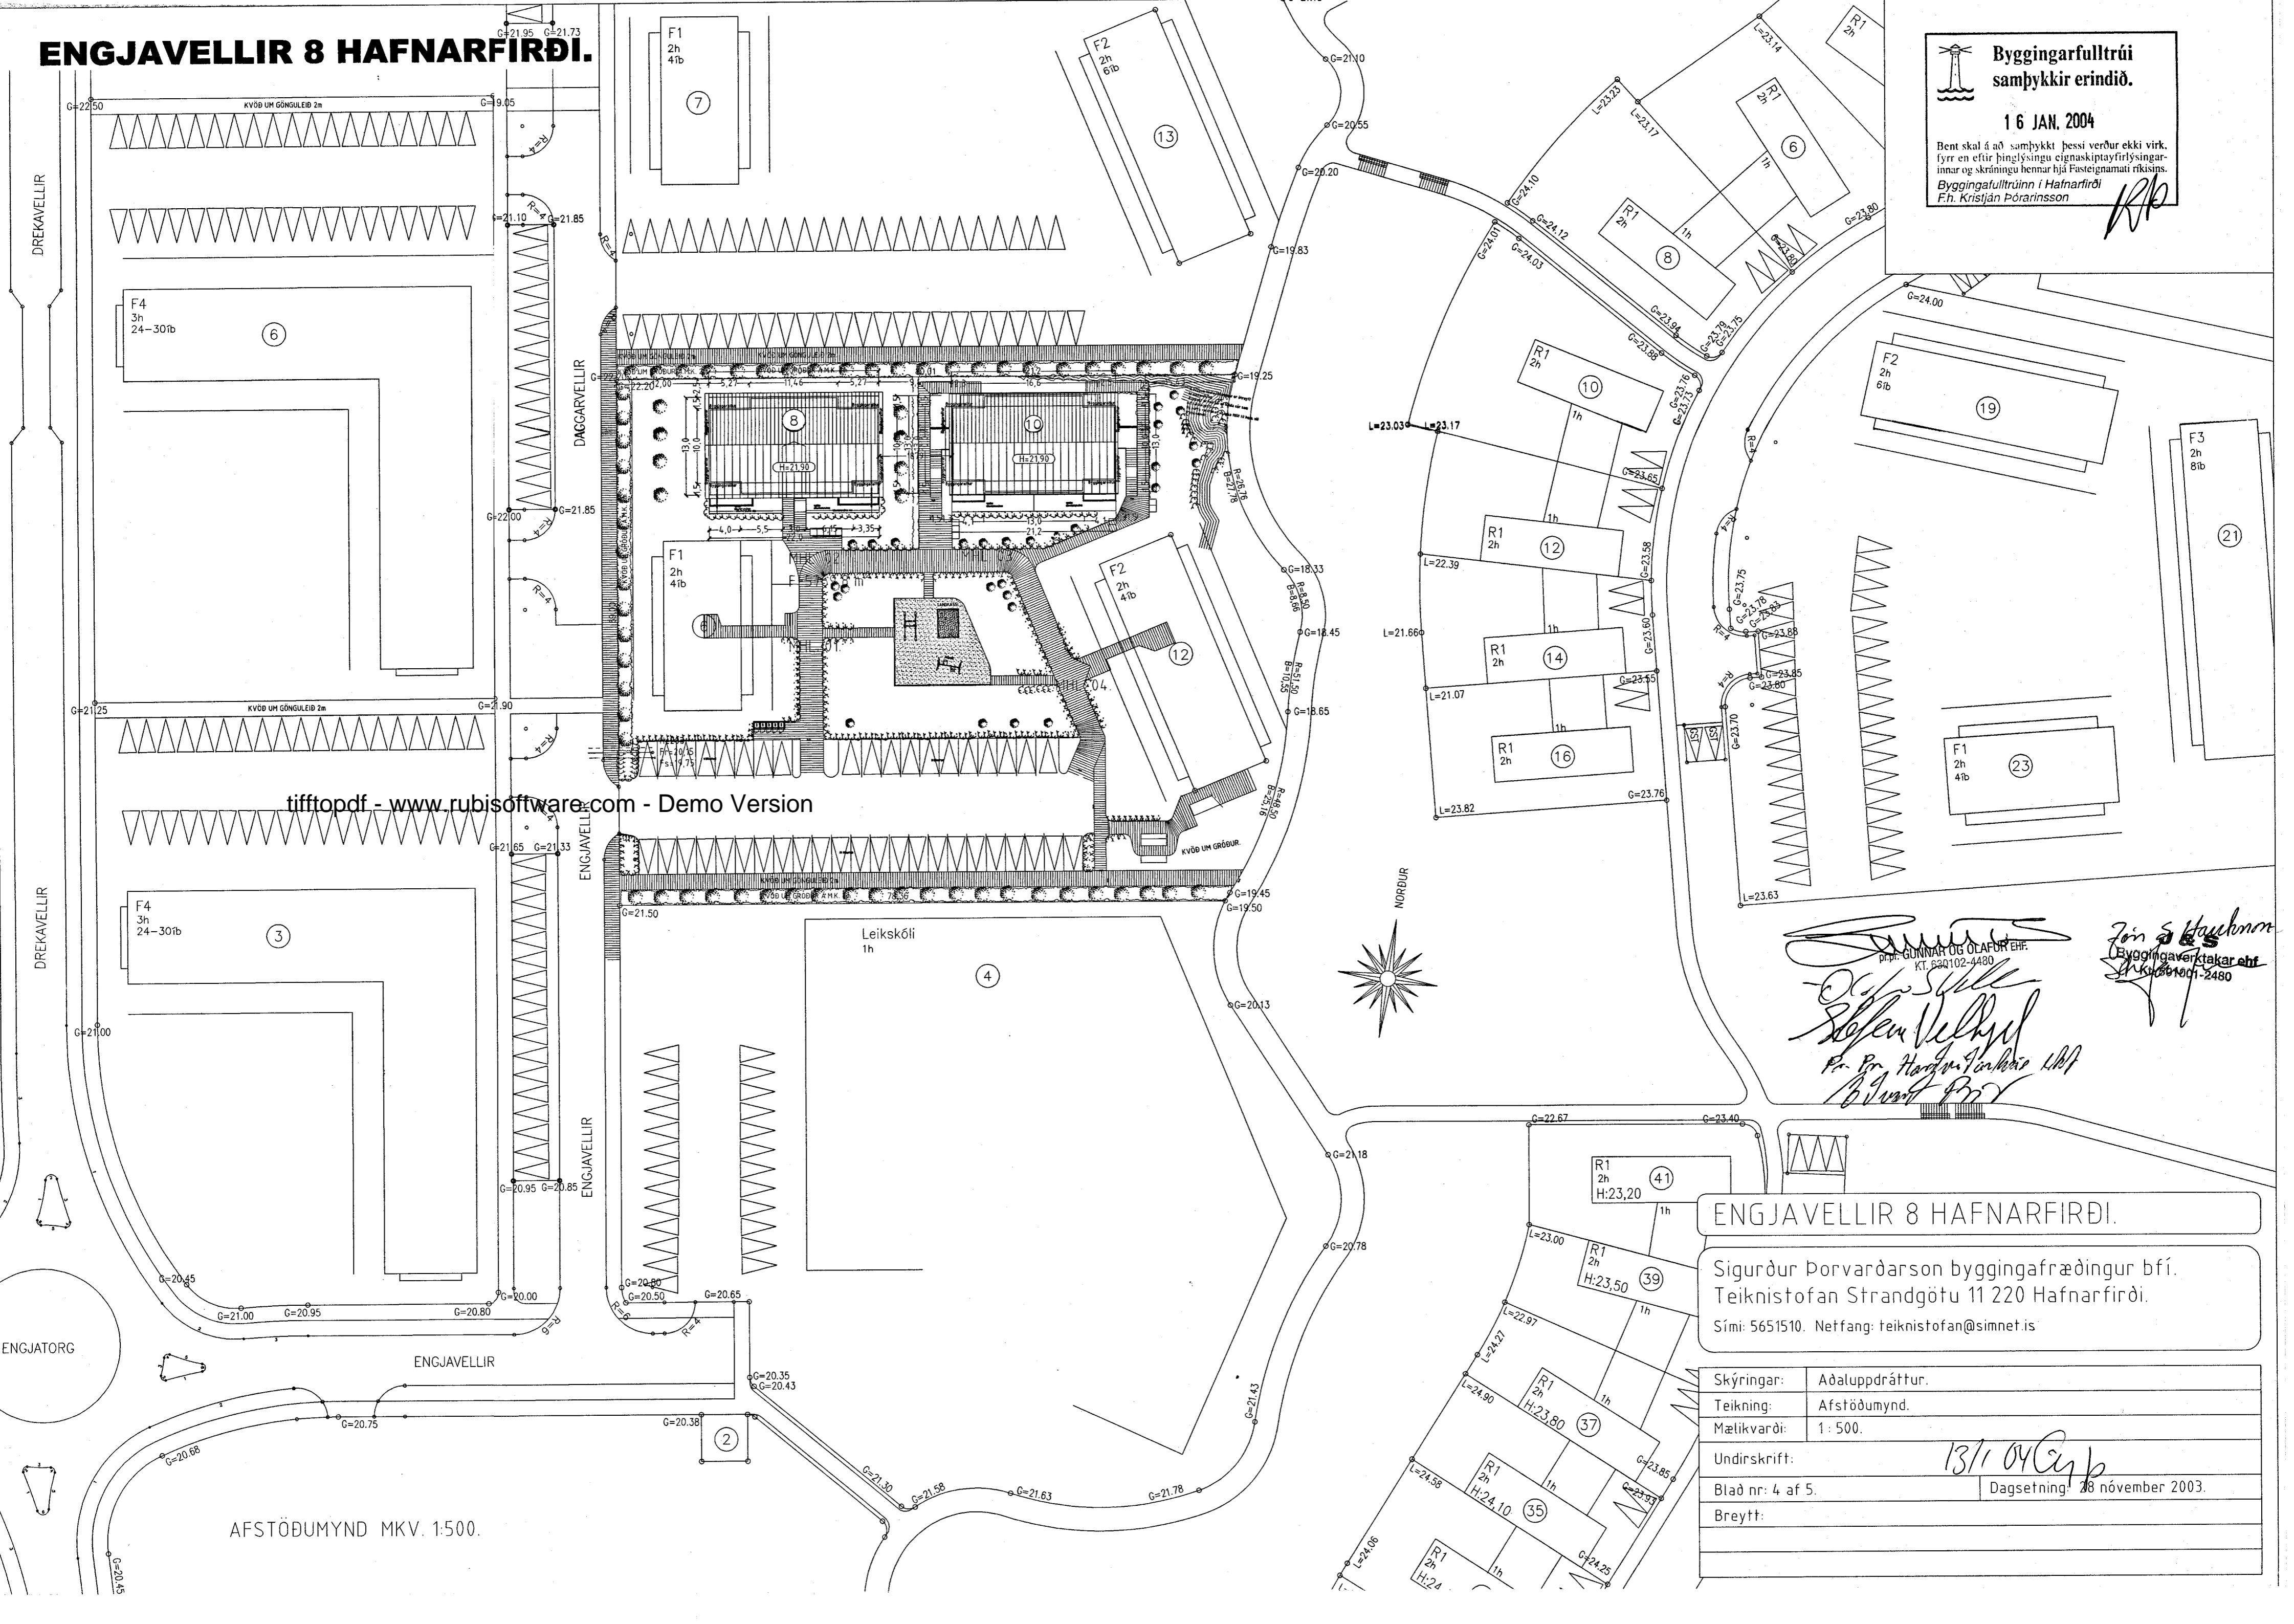


ENGJAVELLIR 8 HAFNARFIRÐI.

Byggingarfulltrúi samþykkir erindið.

16 JAN. 2004

Bent skal á að samþykkt þessi verður ekki virk, fyrr en eftir þinglýsingu eignaskiptayfirlýsinganna og skráningu hennar hjá Fasteignamat ríkisins. Byggingarfulltrúinn í Hafnarfirði F.h. Kristján Þórarinnsson

tifftopdf - www.rubissoftware.com - Demo Version

Ólafur Skúli
 P.P. GUNNAR OG OLAFUR EHF.
 KT. 620102-4480

Jon S. Hauksson
 Byggingaverktakar ehf.
 KT. 620101-2480

ENGJAVELLIR 8 HAFNARFIRÐI.

Sigurður Þorvarðarson byggingafræðingur b.f.í.
 Teiknistofan Strandgötu 11 220 Hafnarfirði.
 Sími: 5651510. Netfang: teiknistofan@simnet.is

Skýringar:	Aðaluppdráttur.
Teikning:	Afstöðumynd.
Mælikvarði:	1:500.
Undirskrift:	<i>13/1 04 Cyp</i>
Blað nr: 4 af 5.	Dagsetning: 28 nóvember 2003.
Breytt:	

AFSTÖÐUMYND MKV. 1:500.