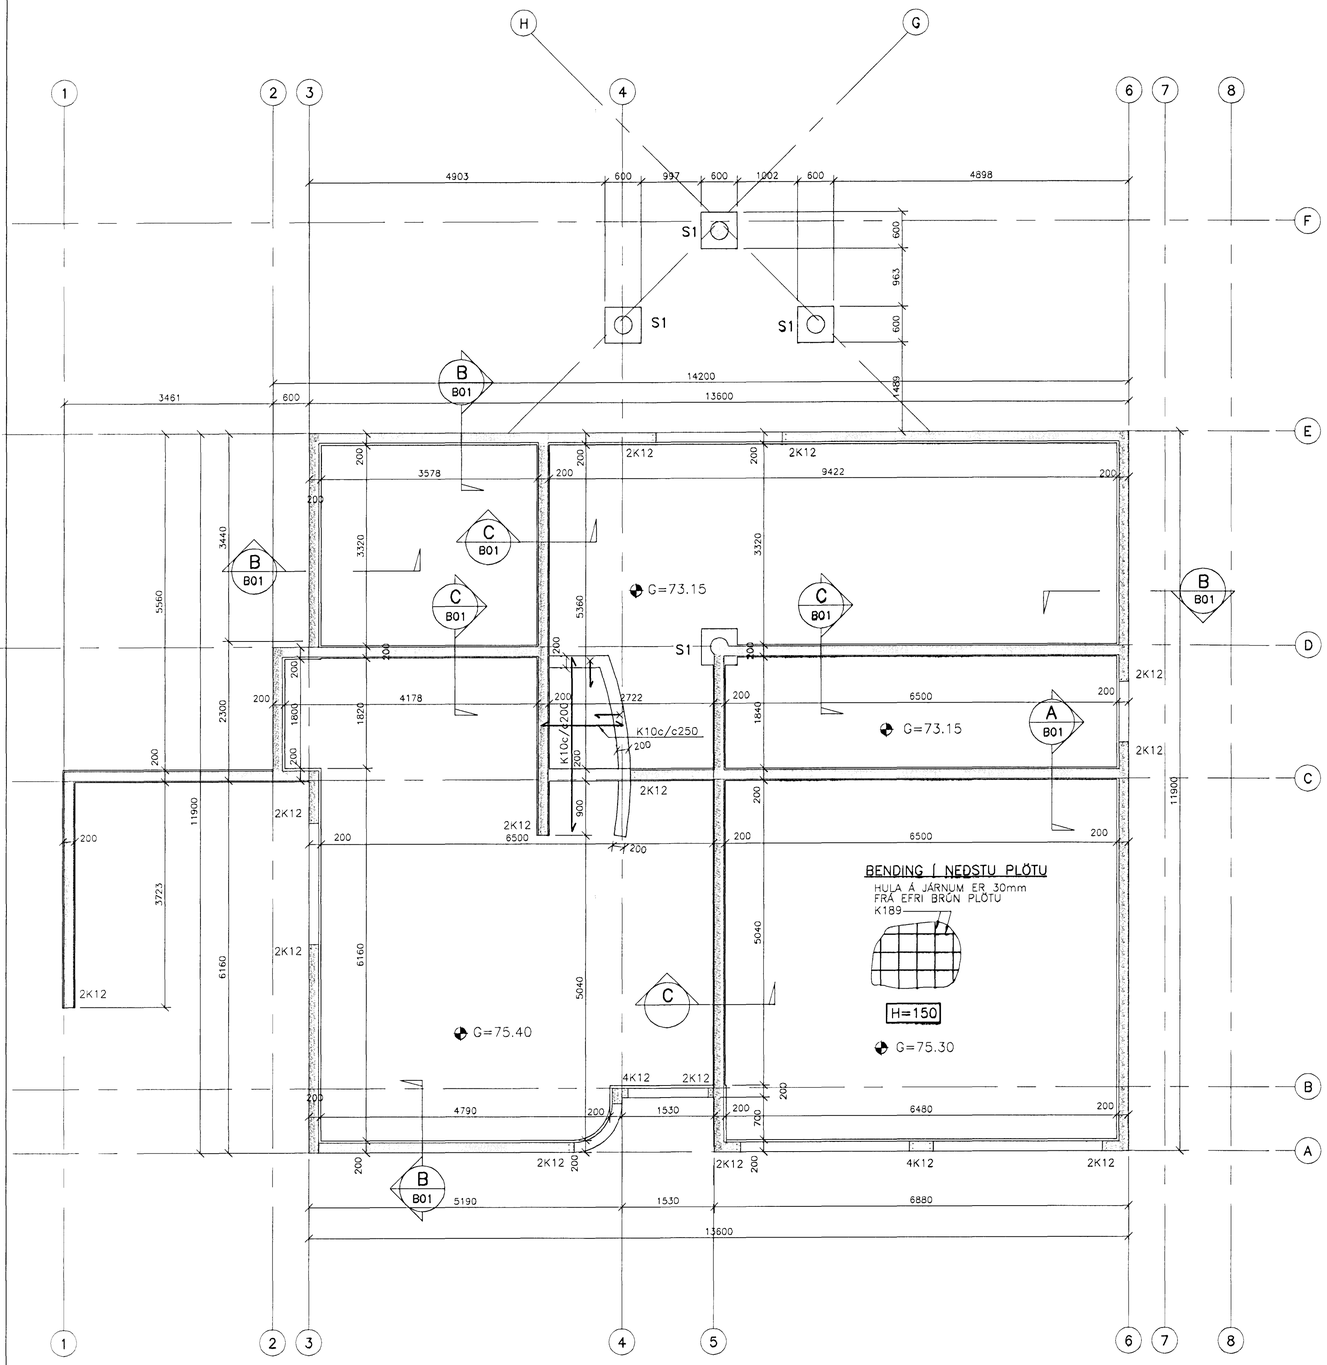

SNIÐ A B01
1:20

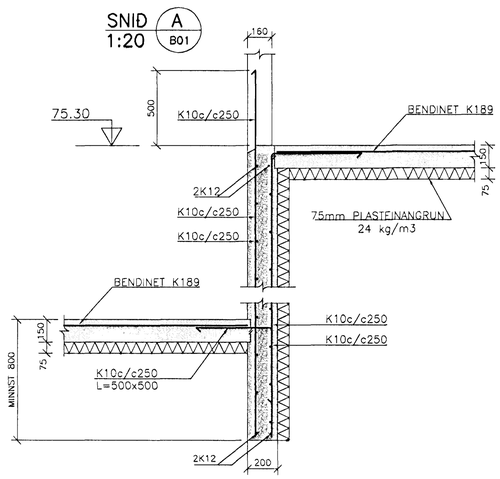

SNIÐ B B01
1:20

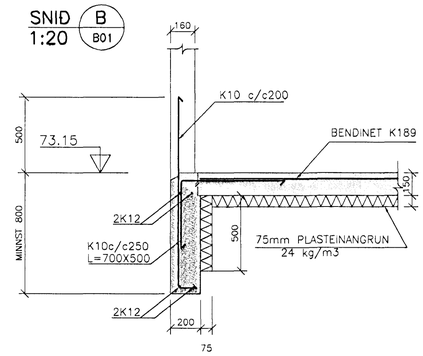

SNIÐ C B01
1:20

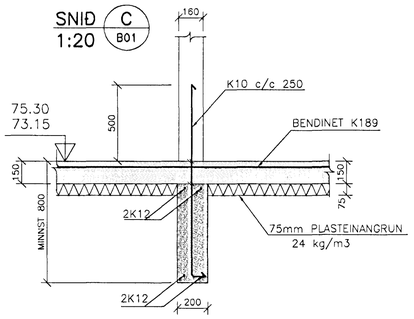

SÚLA S1
1:20

GRUNNMYND

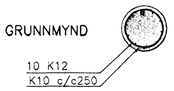

SNIÐ

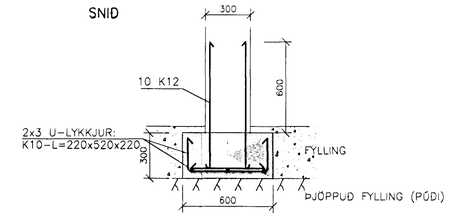

BENDING

STOÐVEGGIR:
-TVÖFÖLD JÁRNAGRIND
-K10c/c250 Í BÁÐAR ÁTTIR

TRÖPPUR: BENDING KOMI Í NEÐRI BRÚN
-K10c/c200 LANGBENDING
-K10c/c250 ÞVERBENDING
-K10c/c250 TENGIJÁRN L=500x500

SKÝRINGAR:

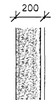

MÁLSETT ER Í SÖKKULVEGG
SKRÁFERÐ SVÆÐI TÁKNAR VEGG FYRIR OFAN PLÖTU

TÁKNAR AUKA TENGIJÁRN UPP Í VEGG

GRUNDUN

UNDIRSTÖÐUR STANDI Á KLÖPP, ÞJAPPAÐRI FYLLINGU,
EÐA ÖÐRUM BURÐARHÆFUM JARÐVEGI.

TILVÍSANIR:

SJÁ ALMENNAR SKÝRINGAR. . . . . SJÁ BL. NR. 02799-B00
ÚRTÖK FYRIR LAGNIR. . . . . SJÁ TEIKN. LAGNAHÖNNUÐA
TENGIJÁRN Í PLÖTUR. . . . . SJÁ BL. NR. 02799-B04
MÁLSETNINGAR OG DEILI. . . . . SJÁ TEIKN. ARKITEKTA

BROTÞOLSFLOKKUR STEYPU C25

Byggingafulltrúi Hafnarfjarðar
Afgreitt þann
19 SEPT. 2002

ÚTG.	DAGS.	BREYTING:	HANNAÐ	SAMÞ.

ERLUÁS 13, HAFNARFIRÐI	BRUÐARVIRKI UNDIRSTÖÐUR GRUNNMYND OG SNIÐ
VSB VERKFRÆÐISTOFA	Áritun lögg. hönnuðs: Björn Gústafsson Kt.: 180550-4889.
BÆJARHRAUNI 20+220 HAFNARFJÖRÐUR Heimasíða: www.vsb.is • Netfang: vsb@vsb.is Sími585-8600 Fax 585-8610+KL.710798-2899	Hannað: HJ / Teiknað: LÁ Mál: 1:50/1:20 / Yfirfarið: BG Dags: 12.09.02 / Nr: 02799-B01